


plattegrond

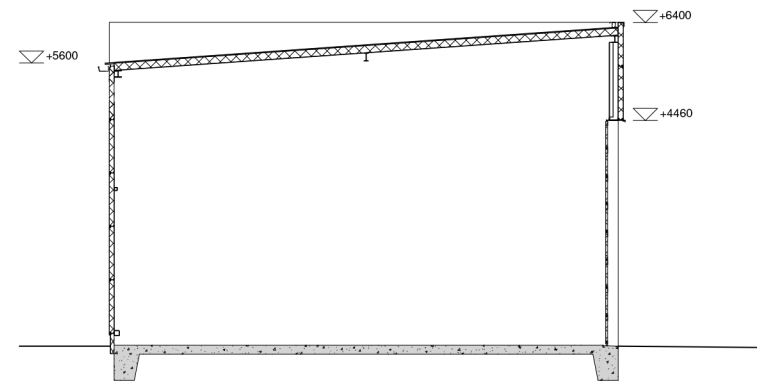

doorsnede

garage unit A
 Beschikbaar
 BVO 52.30m²
 VVO 48.79m²

garage unit B
 Beschikbaar
 BVO 50.11m²
 VVO 47.33m²

garage unit C
 Beschikbaar
 BVO 50.11m²
 VVO 47.33m²

garage unit D
 Beschikbaar
 BVO 50.11m²
 VVO 47.33m²


garage unit E
 Beschikbaar
 BVO 50.11m²
 VVO 47.33m²

garage unit F
 Beschikbaar
 BVO 50.11m²
 VVO 47.33m²

garage unit G
 Beschikbaar
 BVO 50.11m²
 VVO 47.33m²

garage unit H
 Beschikbaar
 BVO 50.11m²
 VVO 47.33m²

garage unit J
 Beschikbaar
 BVO 49.95m²
 VVO 46.53m²

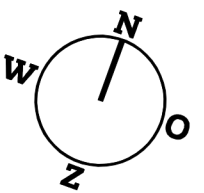

sbnl
 goed vastgoed

Onderdeel Verhuur, Begane grond

Schaal 1:150 / A3 Datum 25-1-2023

Proj. nr. 8136 Getekend bhar

Maten excl. toeslag algemene ruimte (indien van toepassing)