


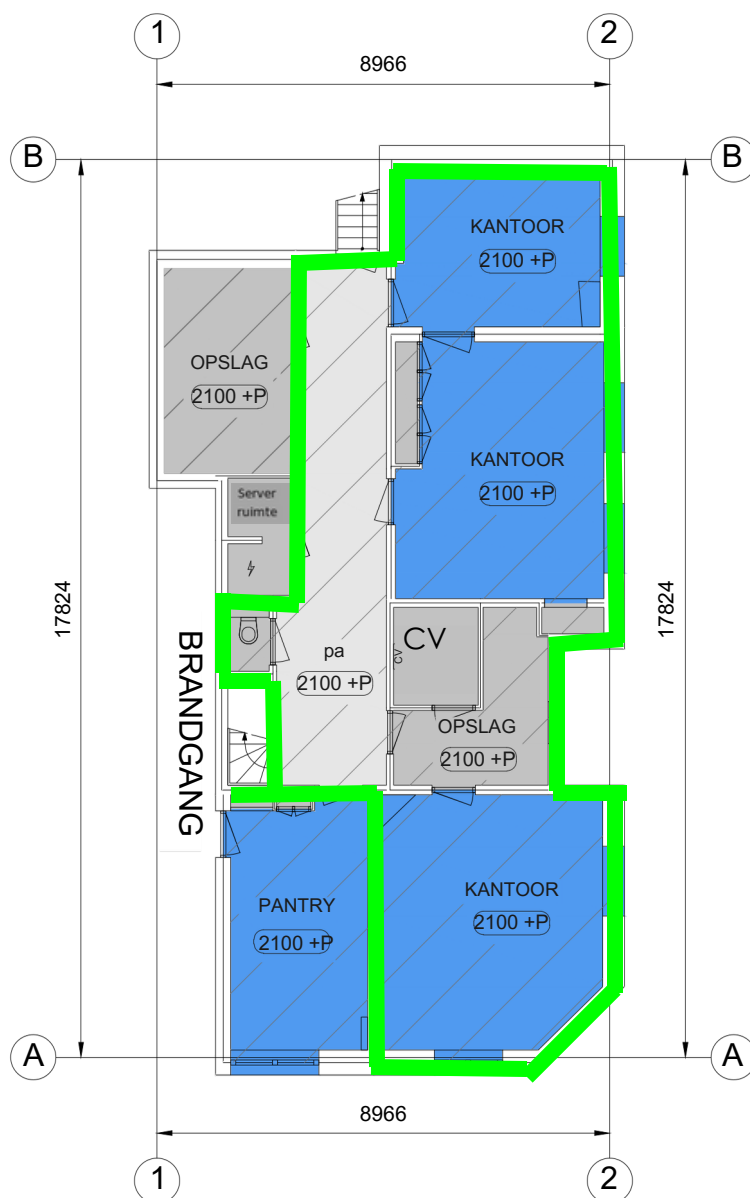

Baronielaan 1, Breda

Kelder

- Kantoor
- VVO69,5 m²
- EB & GGB

- Bedrijfsruimte
- VVO0,00 m²

- Verkeersruimte
- VVO19,7 m²

- Toilet,- facilitaire,- tech.
- VVO21,5 m²

Hoogte tot spant

Hoogte tot plafond

Tekening type A : gebouw op locatie gecontroleerd

Aan de plattegronden kunnen geen rechten worden ontleend. © www.zibber.nl

Schaal 1:150

