




1e verdieping (3.000+P)

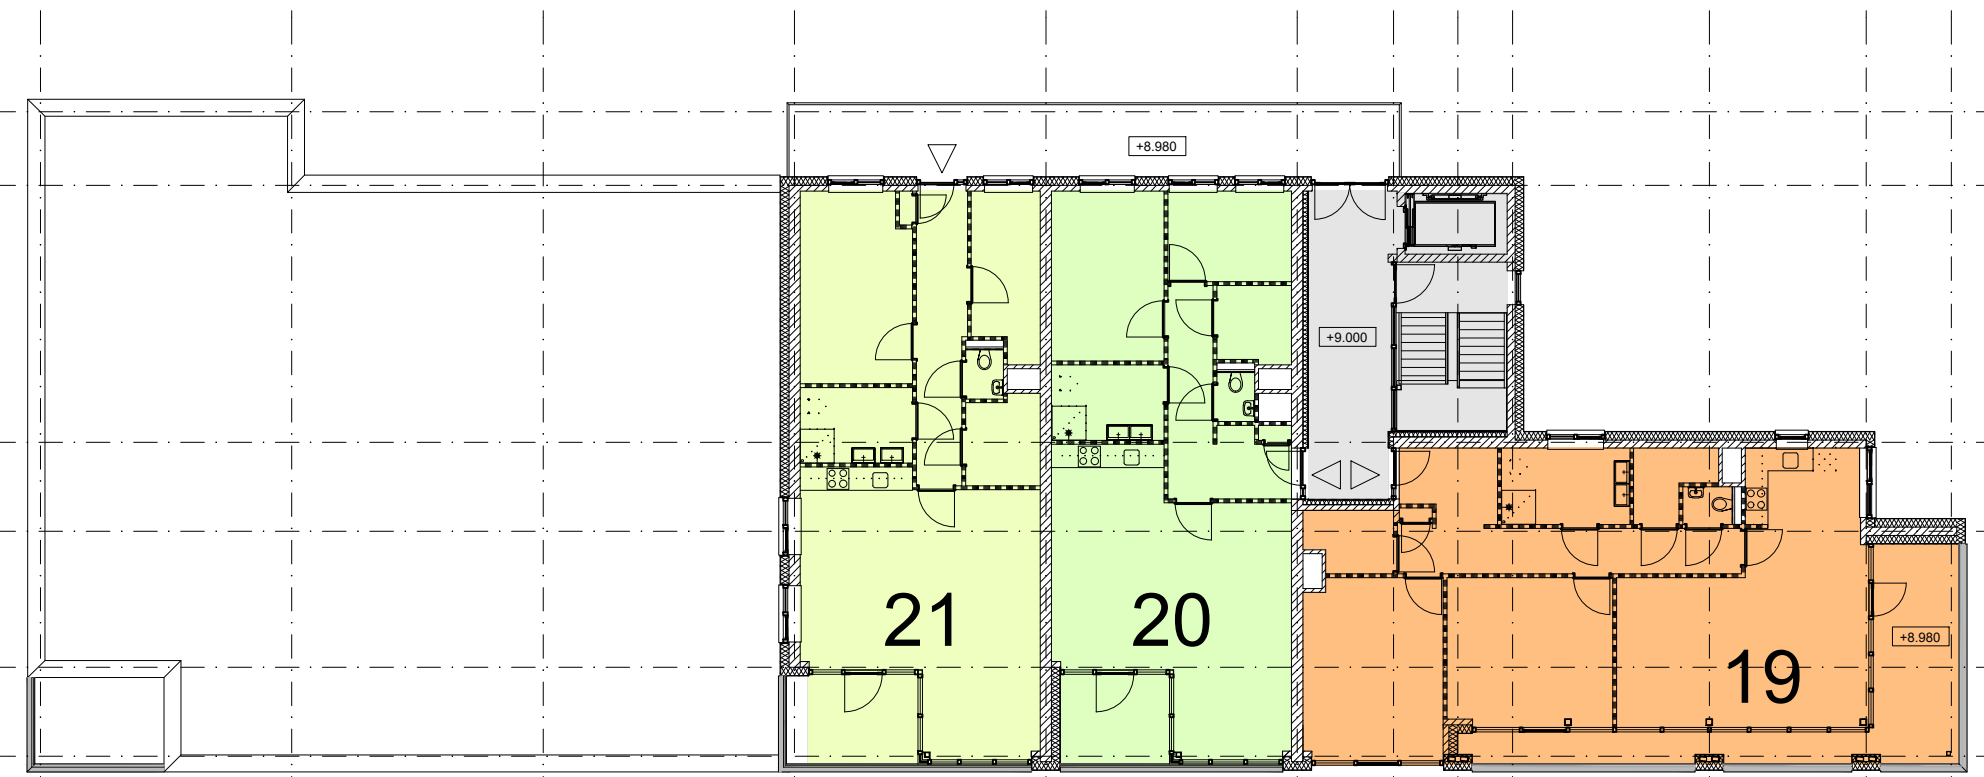


3e verdieping (9.000+P)

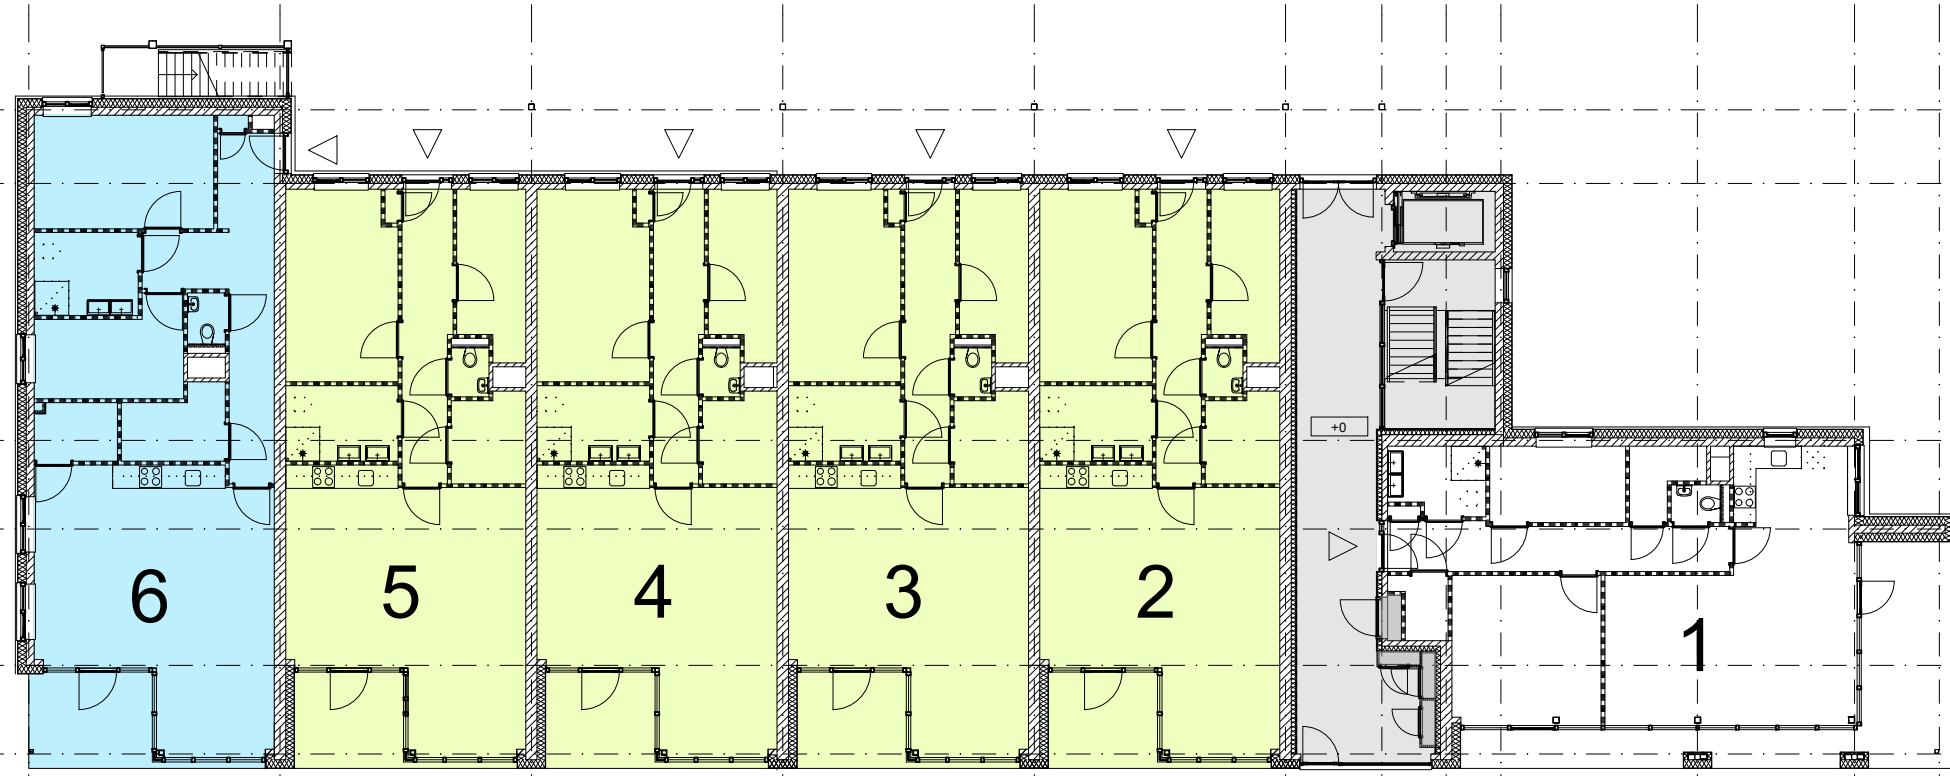

Begane grond (P=0,00)

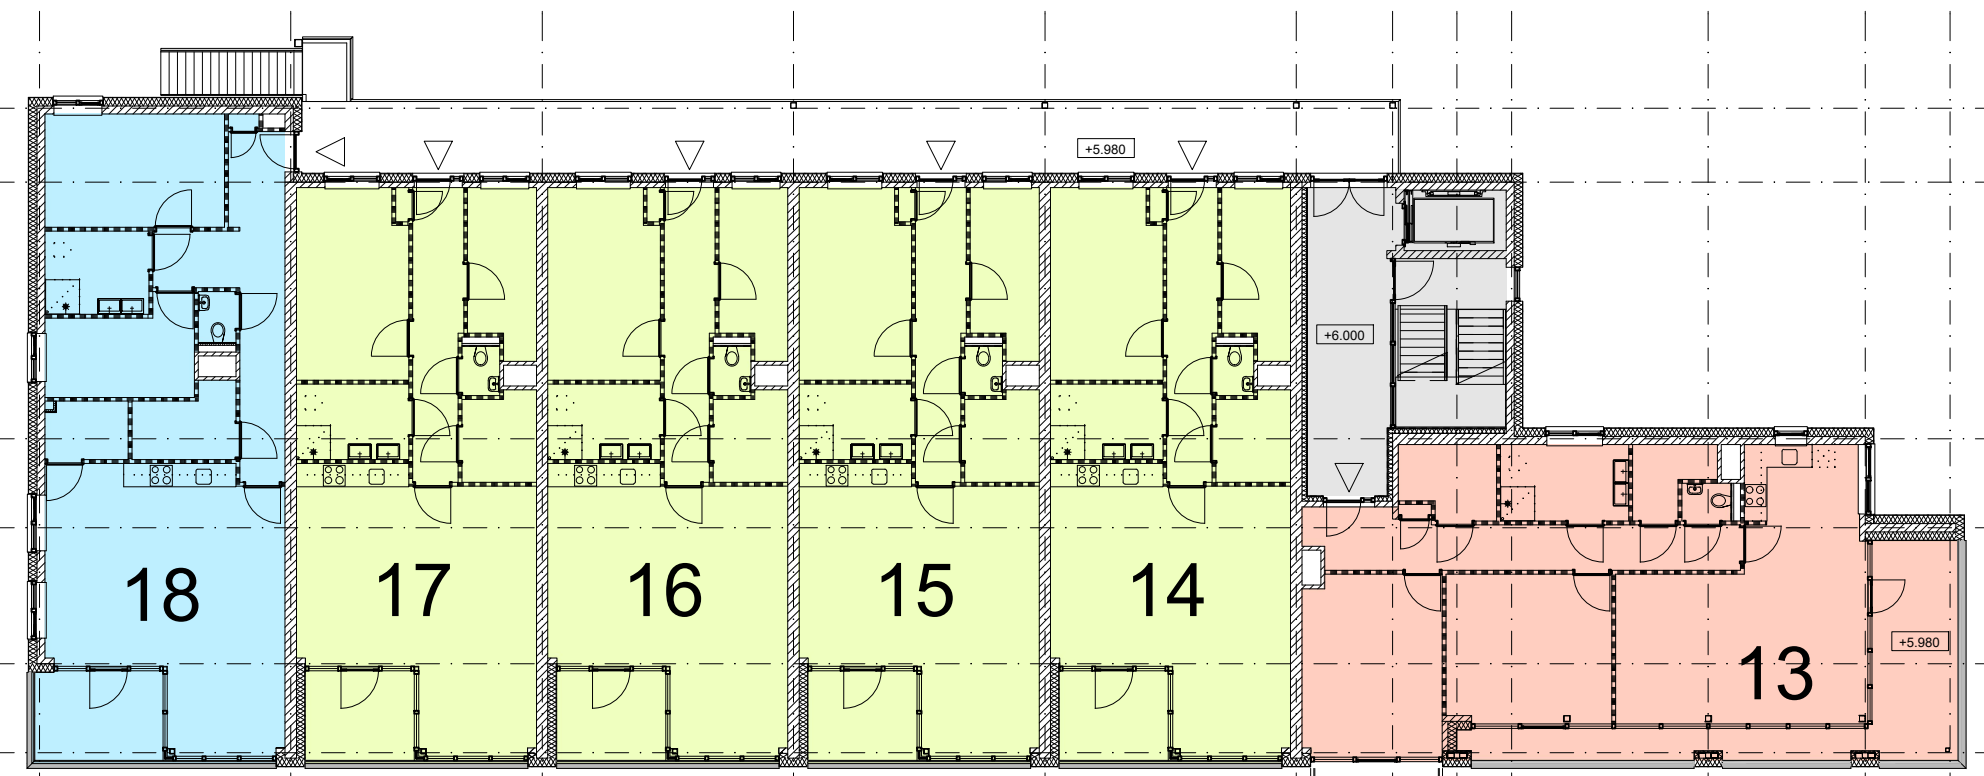

2e verdieping (6.000+P)

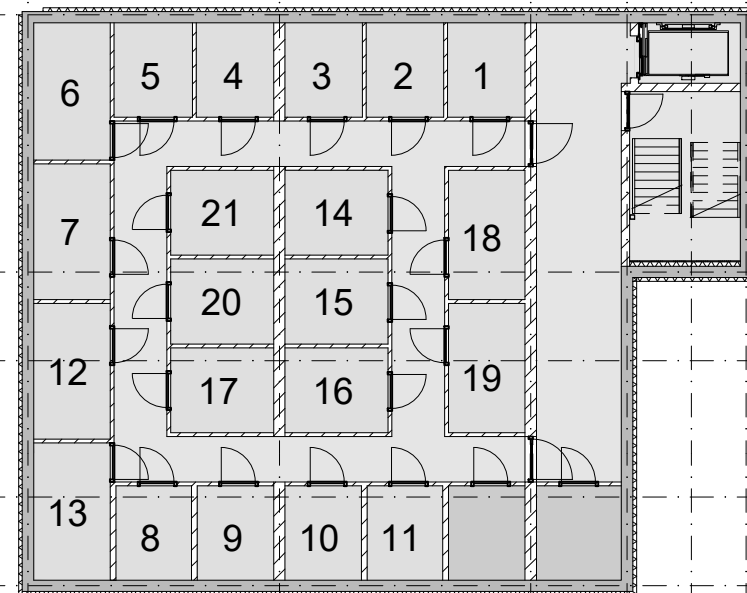

kelderverdieping (3.000-P)

Woningtype

- Woningtype A
- Woningtype B
- Woningtype B1
- Woningtype C1
- Woningtype C2
- Woningtype C3
- Woningtype C4
- Verkeersruimte
- Algemeen
- Berging

VERKOOPTEKENING

Geleen - Rijksweg Noord 181
Appartementengebouw

Opdrachtgever: Milcon-Immo BV

Plattegronden
Woningtypen

Schaal: 1:200

Formaat: A2

Projectleider: PT

Heerlen
Oliemolenstraat 60
6416 CB Heerlen
+31 (0)45 76 30 707

AGS Architects
info@agsarchitects.net
www.agsarchitects.net

Amsterdam
Asterweg 17 a9
1031 HL Amsterdam
+31 (0)20 34 49 300

Wijziging	
10	
9	
8	
7	
6	
5	
4	
3	
2	
1	
Proj nr:	10021010
Tek nr:	VK-P-00