


Sanitair: unit B/C/D/E (schaal 1 : 50)
Zie blad 24 voor unit A

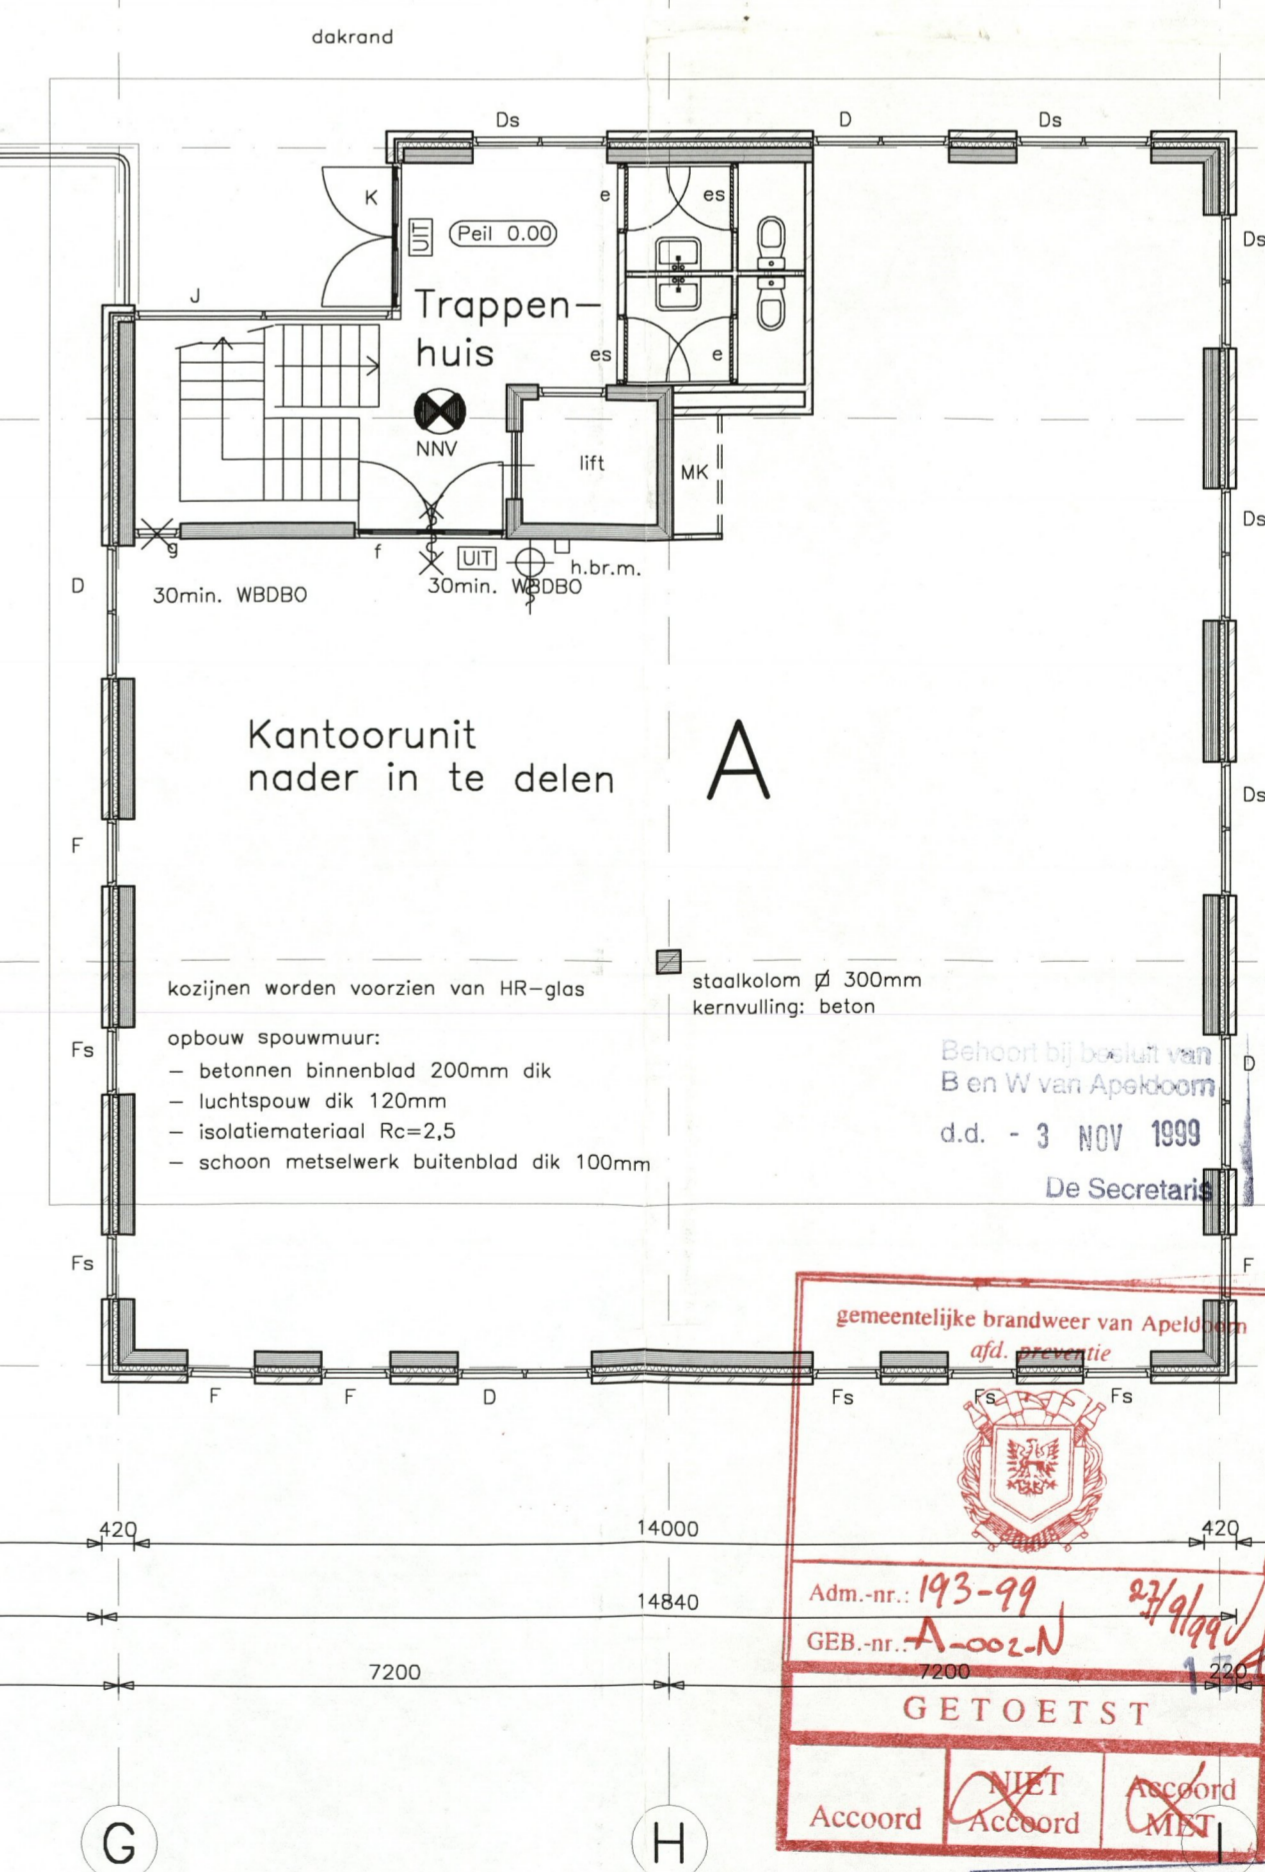

- RENVOOI:**
- MK meterkastruimte
 - UIT bordje "uit"
 - NU bordje "nooduitgang"
 - NNV nacht- noodverlichting
 - 20.20.6 brandslanghaspel 20.20.6
 - h.br.m. hand brand melder
 - N/6 sproeischuimblusser 6 kg. geschikt voor brandklassen A en B
 - 30min. WBDO kozijn 30 minuten weerstand tegen brandoverslag en brandoverslag
 - 30min. WBDO zelfsluitende deur 30 minuten weerstand tegen brandoverslag en brandoverslag
- Overige brandvoorzieningen conform
Bouwbesluit bij definitieve indeling kantoor-units
Kantoor voorzien van een ontruimingsinstallatie die ter goedkeuring aan de brandweer moet worden voorgelegd
- Electra-voorzieningen conform NEN 1010
bij definitieve indeling kantoor-units

ij.braunstaal - bna
b.j.baldedunks
h.j.van laar
g.j.zwerus - bna

nieuwstraat 27
7311 hz apeldoorn
postbus 649
7300 ap apeldoorn
tel. (055) 521 61 77
fax (055) 521 54 10
e-mail info@mbarchitecten.nl
internet www.mtarchitecten.nl

mb bna
architectenburo mb

gemeentelijke brandweer van Apeldoorn
Adm.-nr. 193-99
GEB.-nr. A-002-N
27/11/1999
GETOETST
Accoord
Accoord
Accoord

- 7 SEP 1999
Ingekomen
Afdeling Bouwtoezicht

Beganeground (Peil=0)

project	Kantorenproject aan de Amersfoortseweg 15 te Apeldoorn	
opdrachtgever	Borghese Vatsgoed Projecten Postbus 111 8280 AC Genemuiden	
fase	BESTEKTEKENING	
onderwerp	Beganeground	
datum	gew.	datum
28-06-1999	W.F.v.B.	15-07-1999
	Sj.B.	23-08-99
	Sj.B.	03-09-1999
schaal	1 : 100	
get.	W.F.v.B.	
afm.	841x594mm	
werk	98001	
blad	23	