



voorgevel

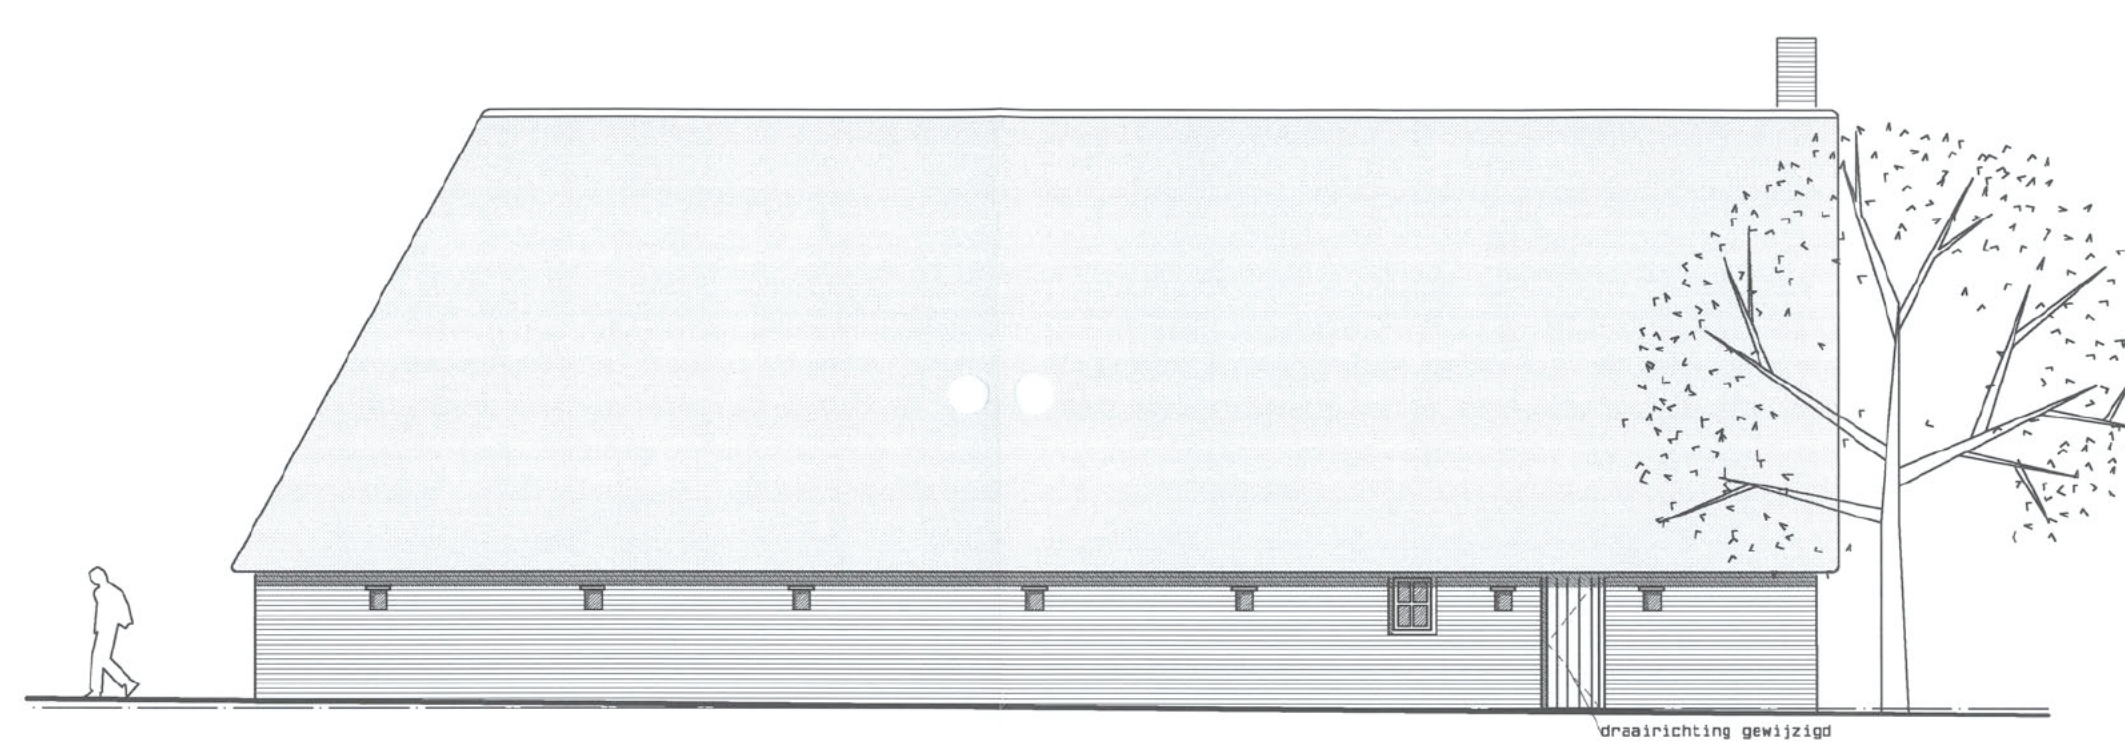


rechter zijgevel

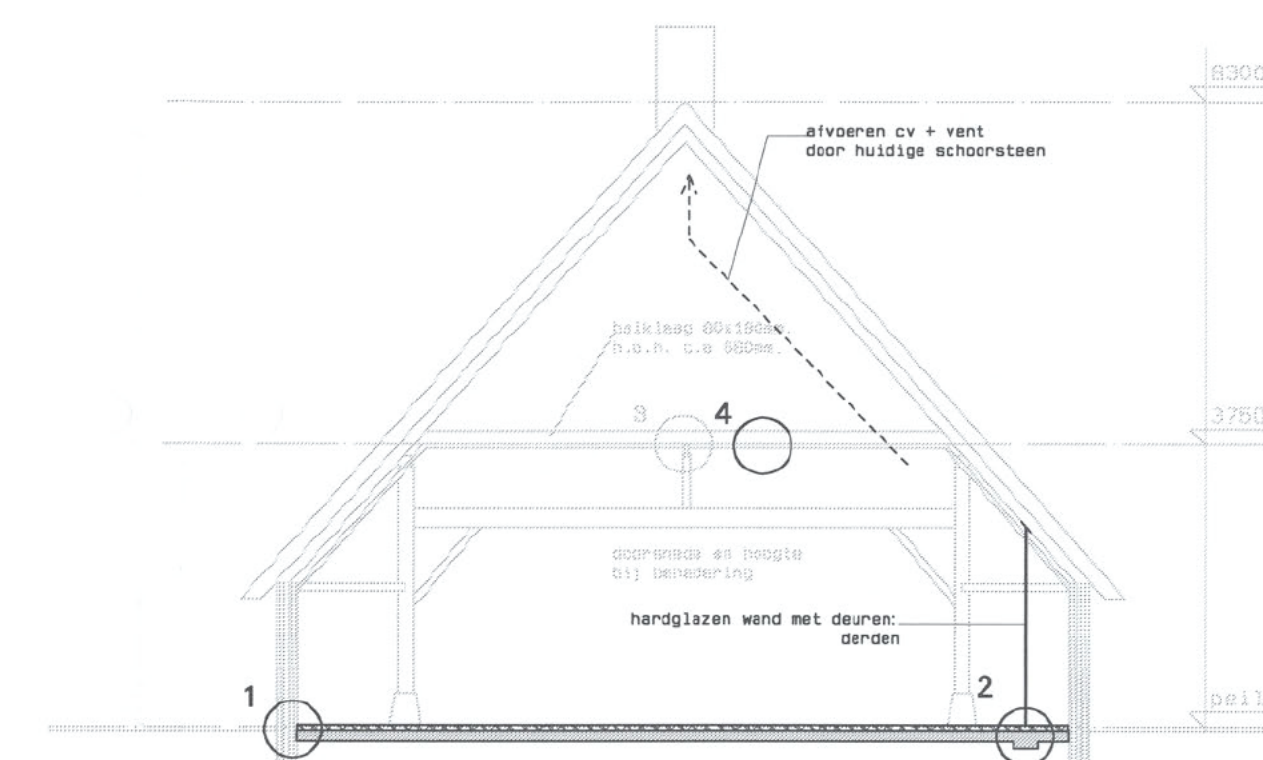


doorsnede A - A




achtergevel

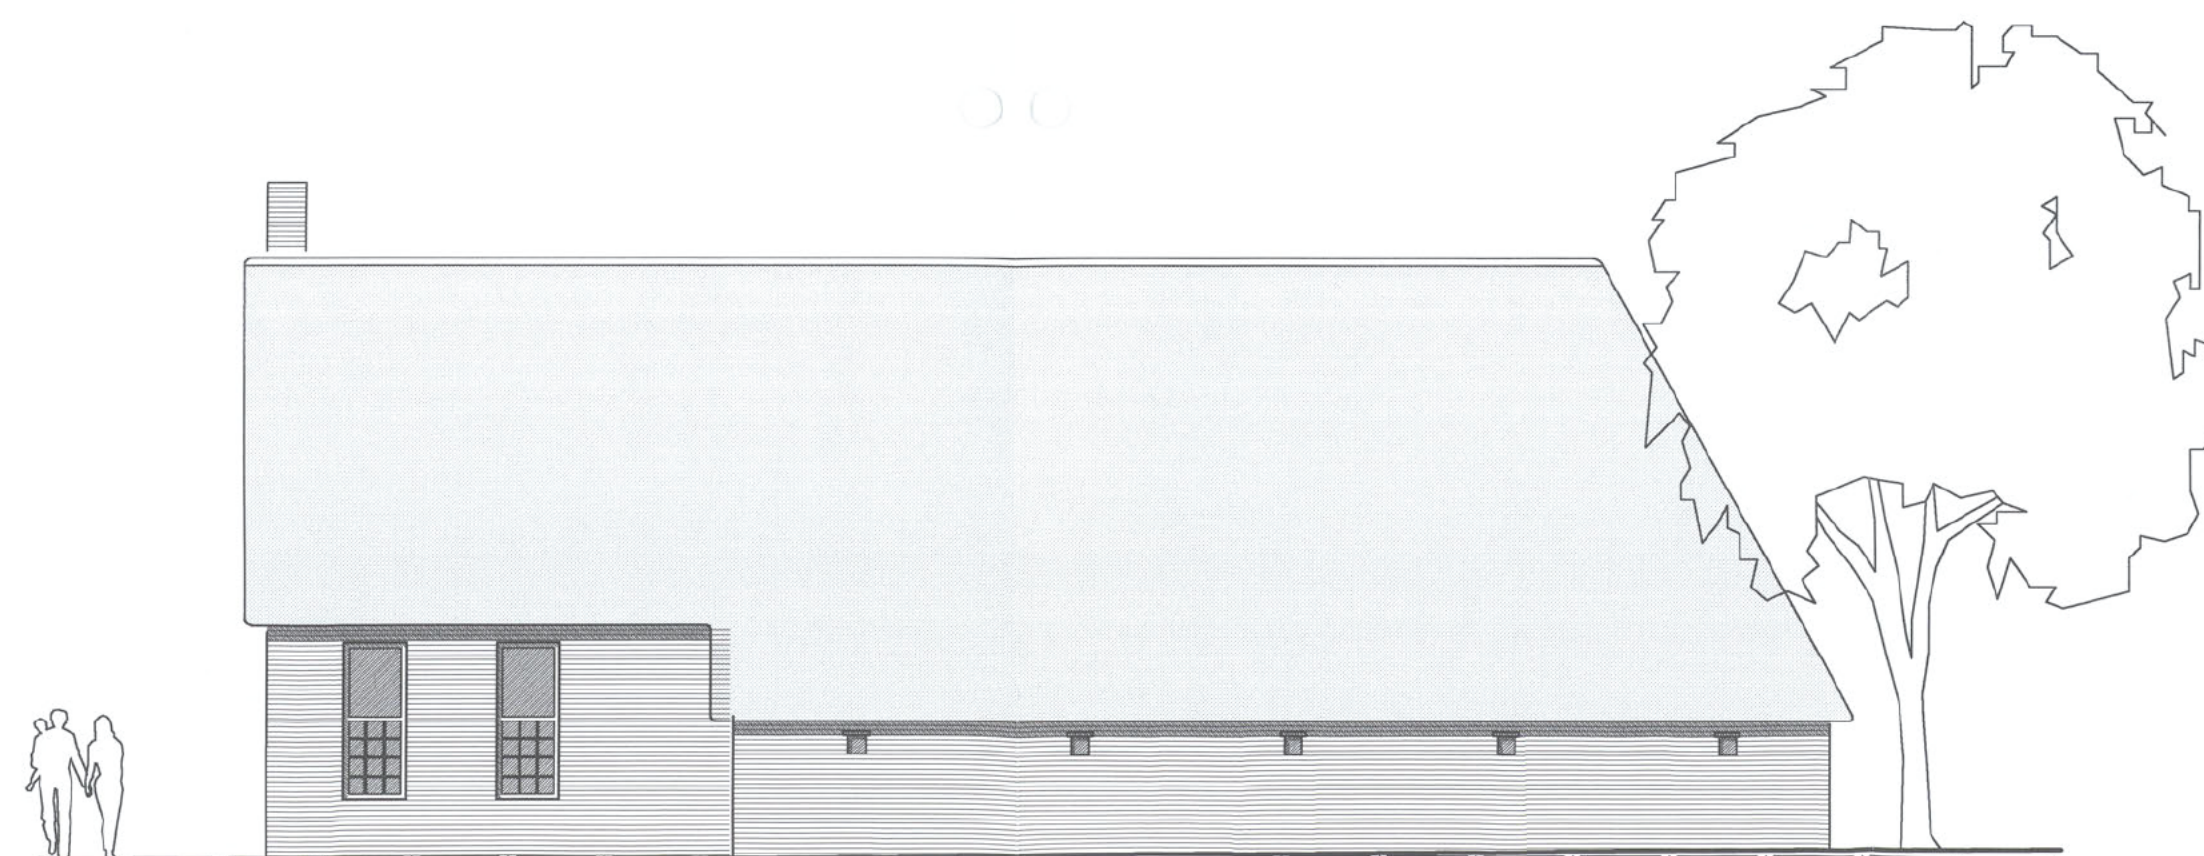

linker zijgevel

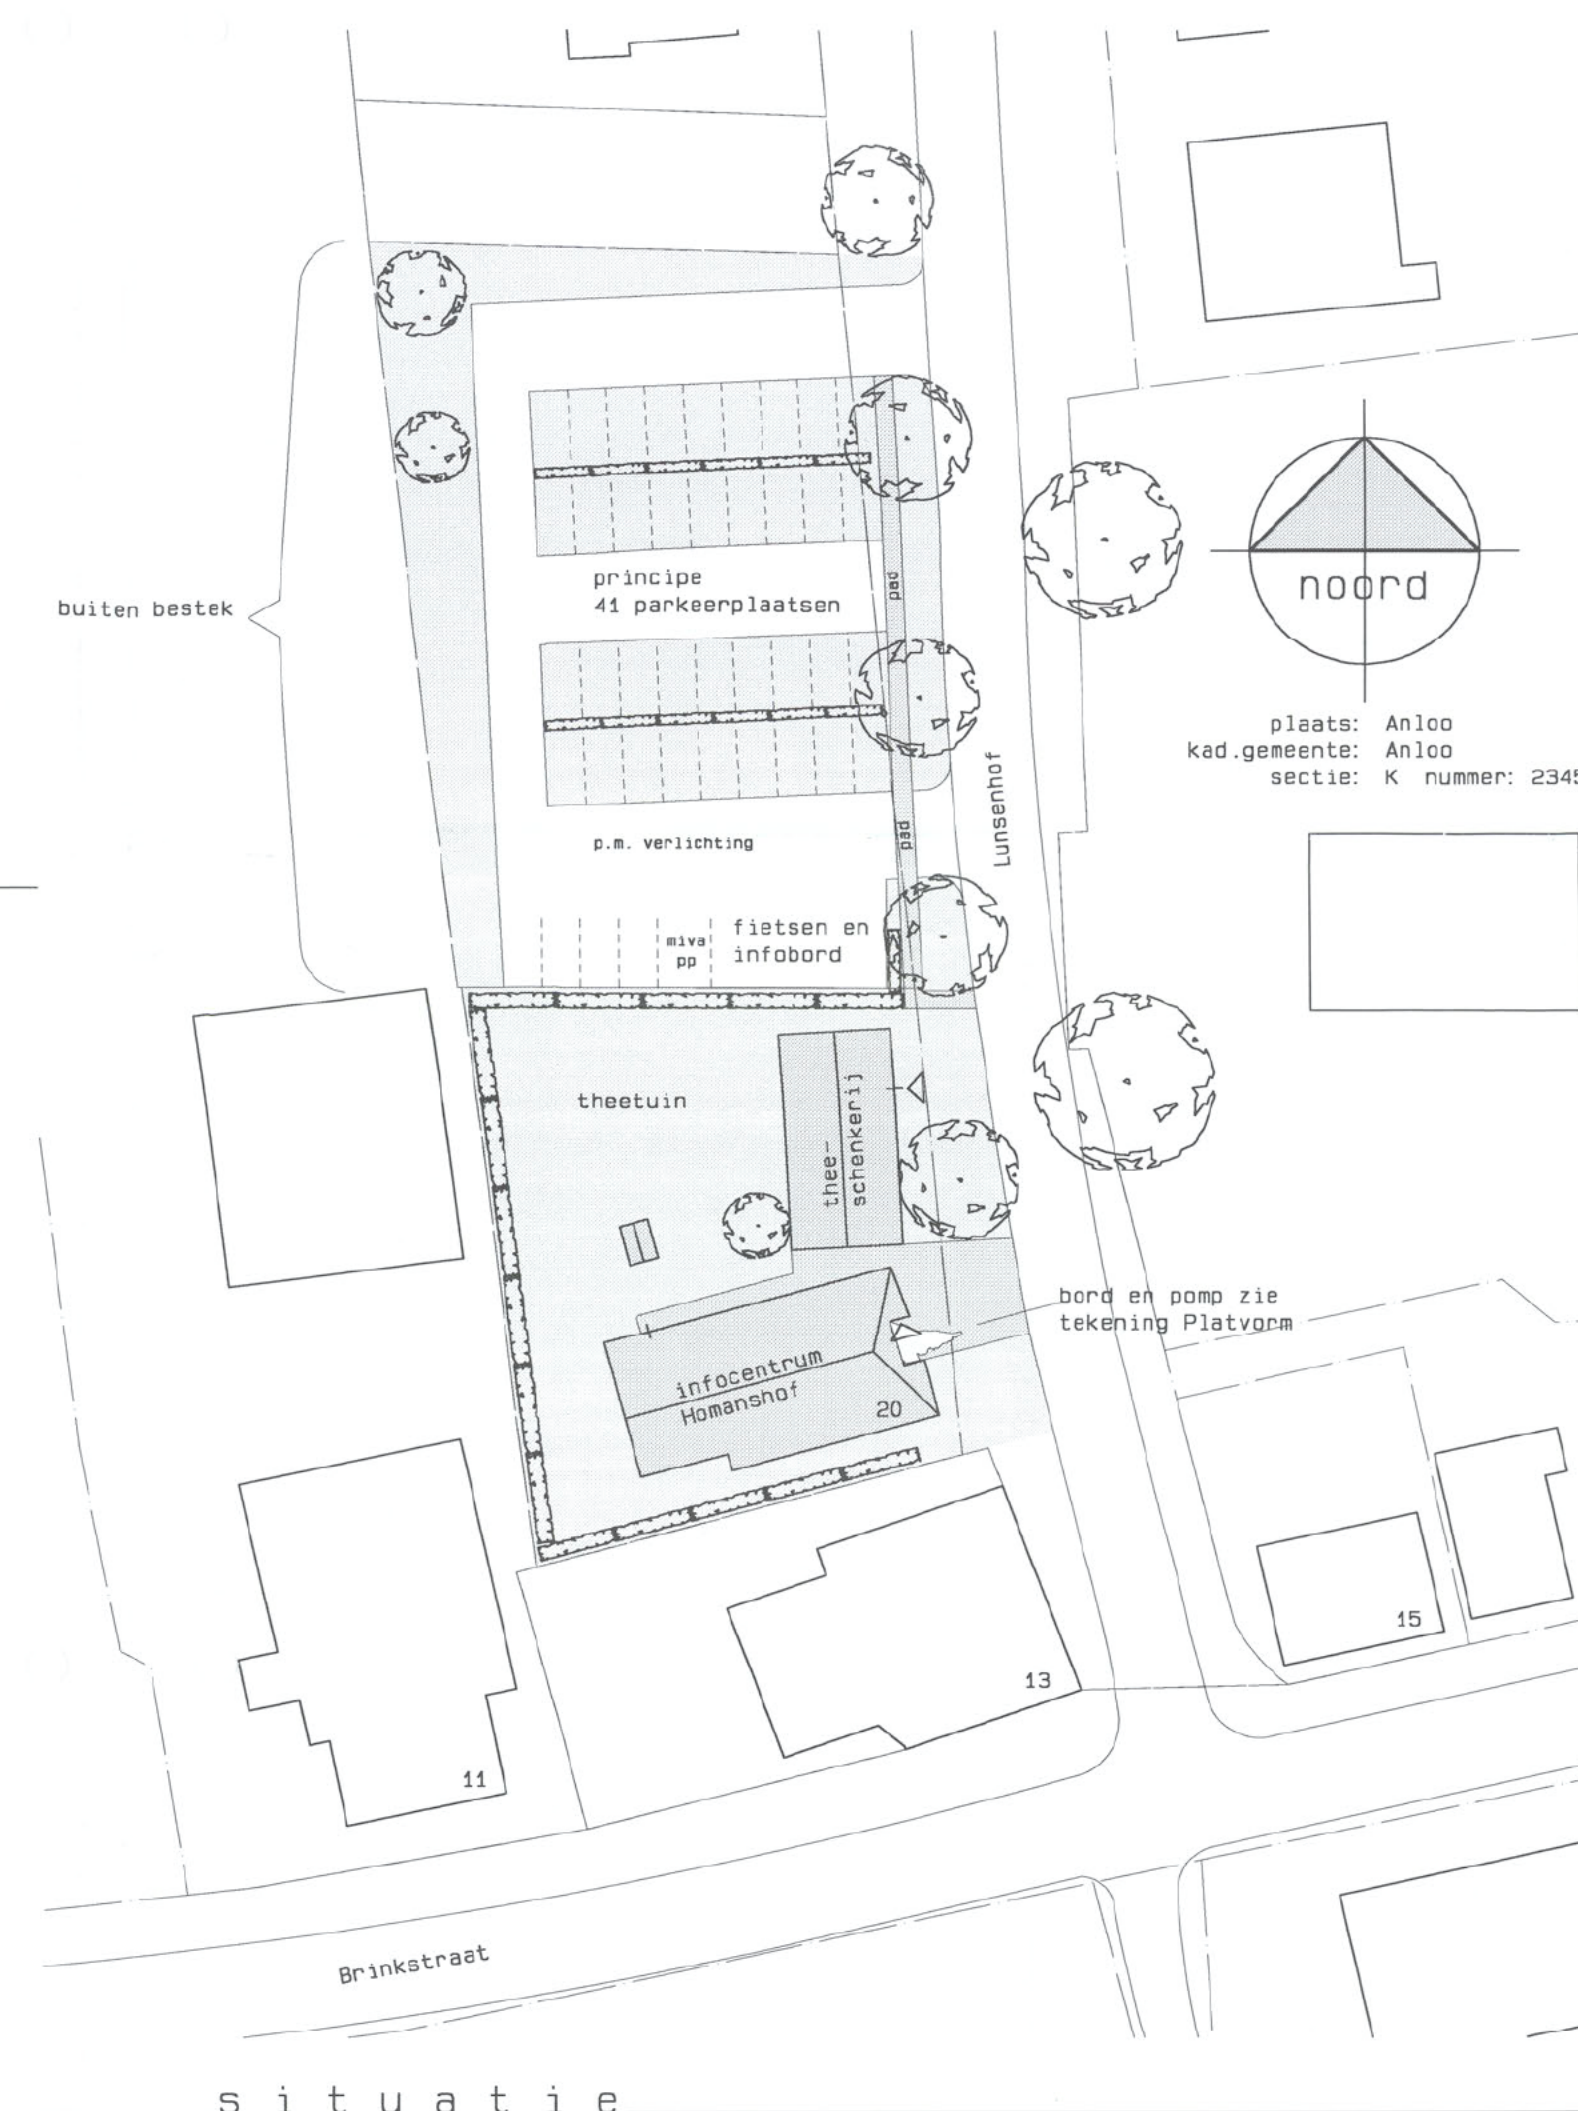


situatie

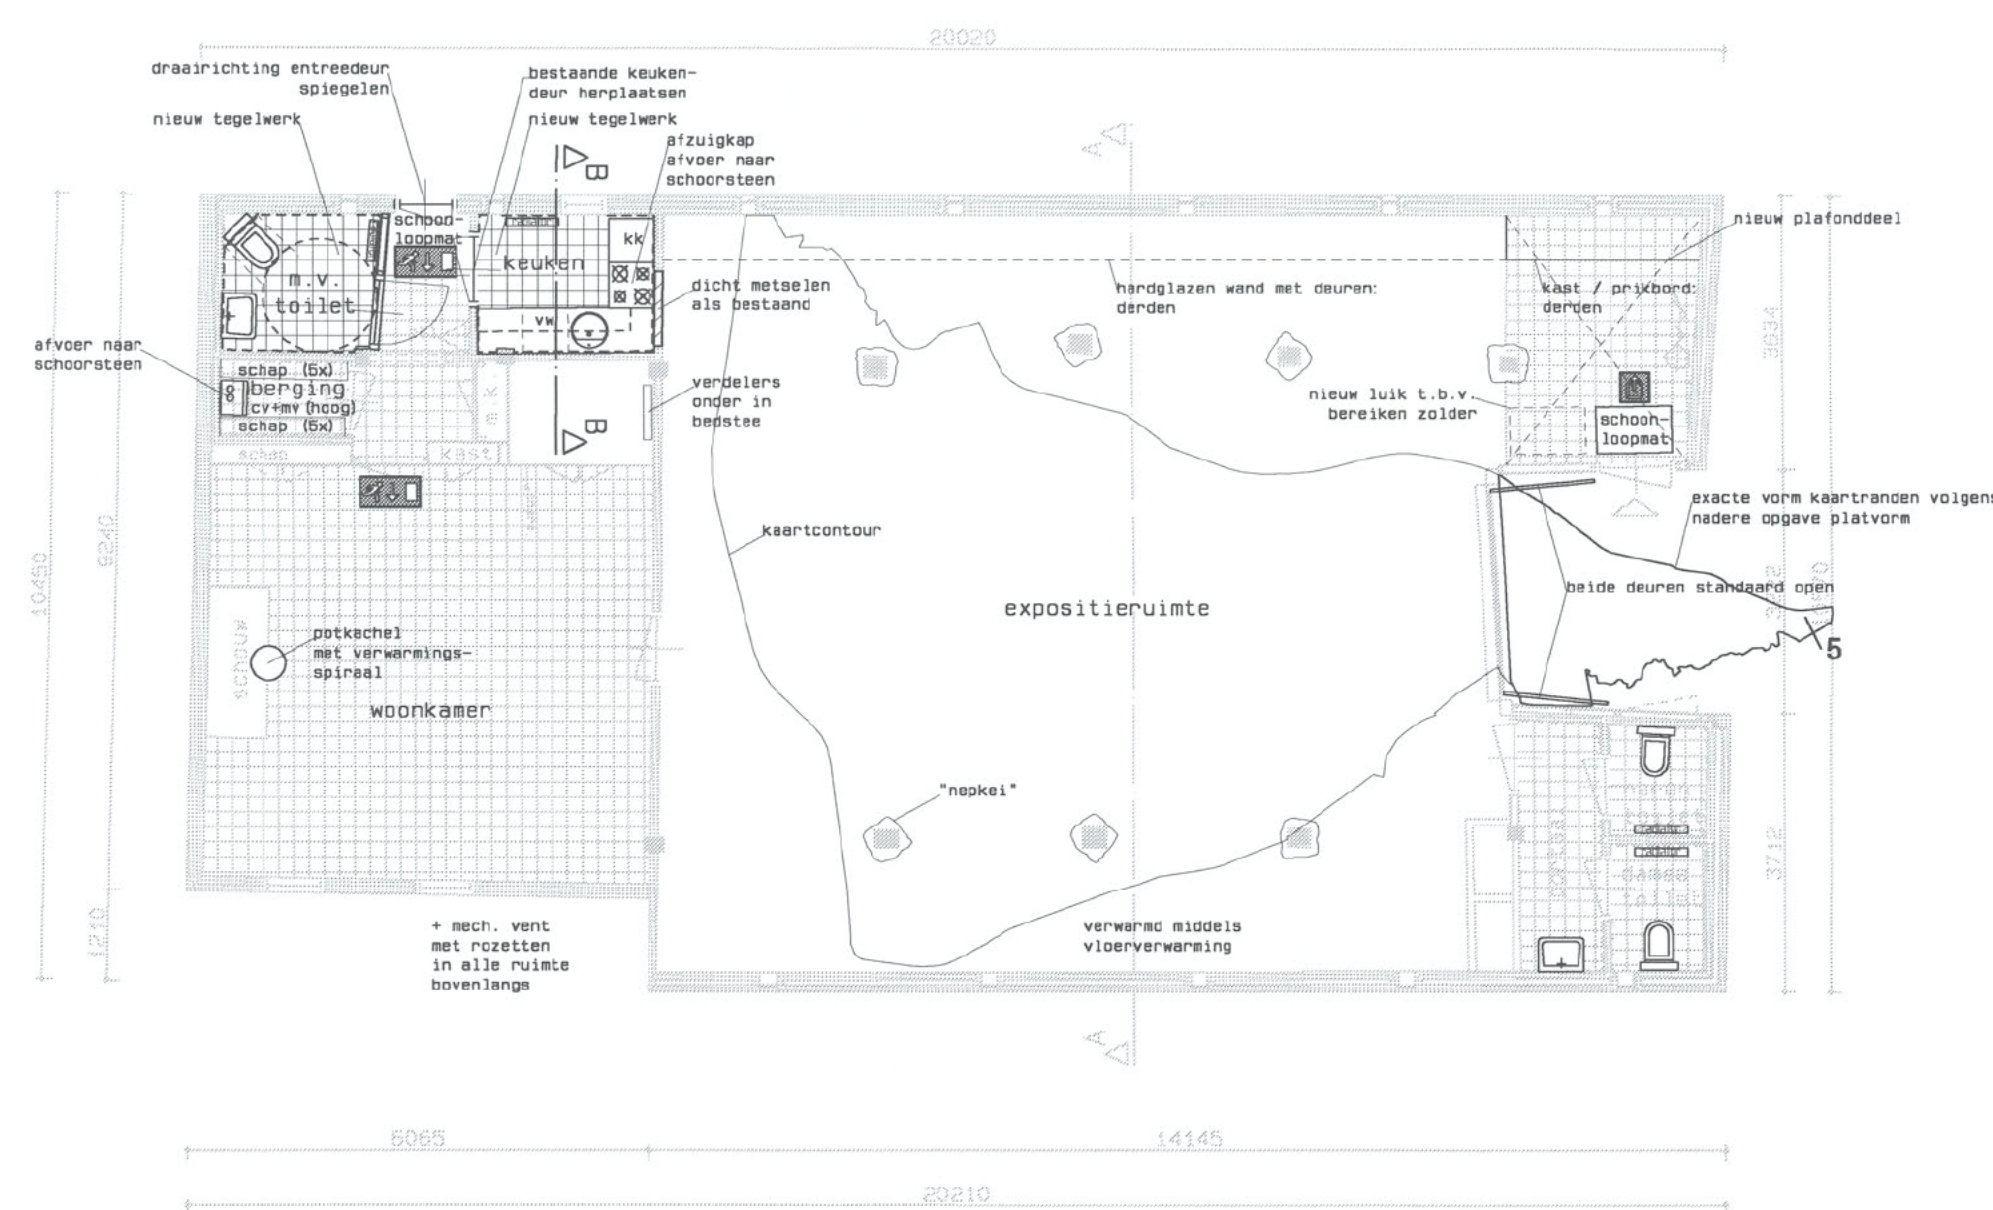

begane grond

MAATVOERING BESTAAND IN HET WERK  
NADER TE CONTROLEREN

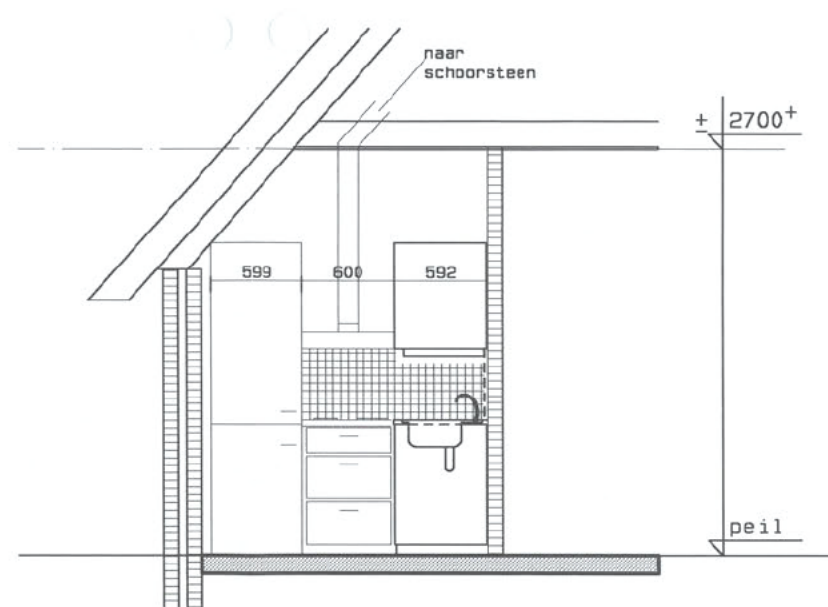

doorsnede B - B