



Begane grond



Deze plattegrond is opgesteld door Aedifi©.
Aan de plattegrond kunnen geen rechten worden ontleend.

Eerste verdieping

VO: Vloeroppervlakte
GO: Gebruiksoppervlakte

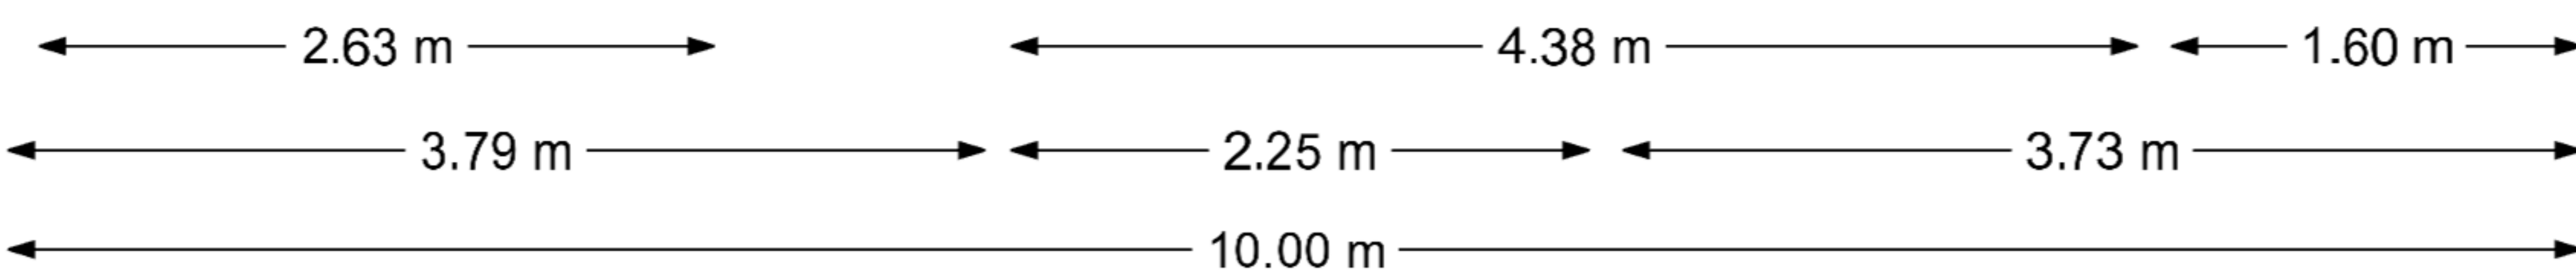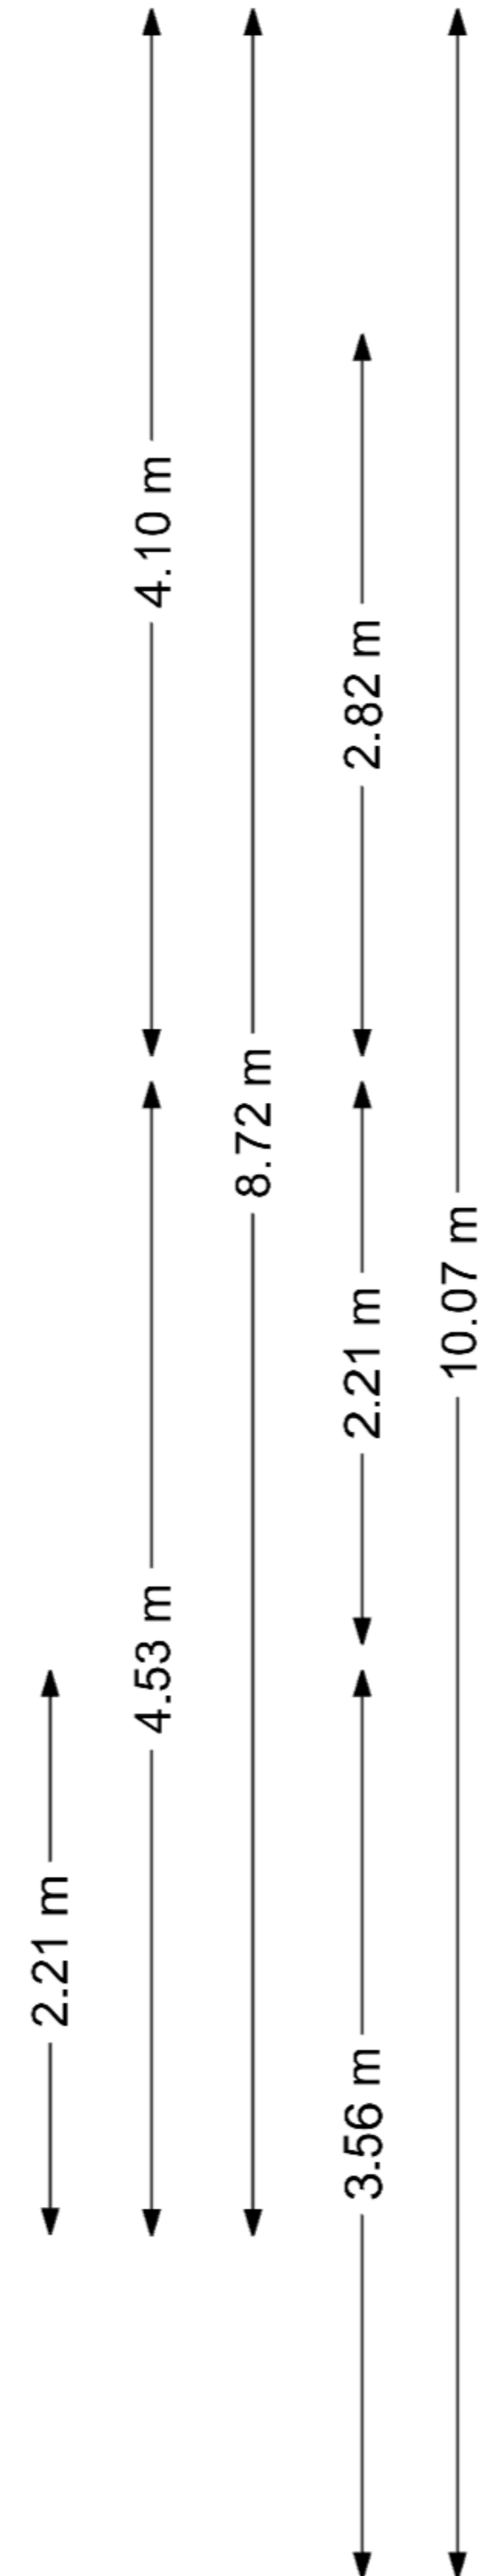

Deze plattegrond is opgesteld door Aedifi©.
Aan de plattegrond kunnen geen rechten worden ontleend.