


zie rest D1/boven lijn A-A

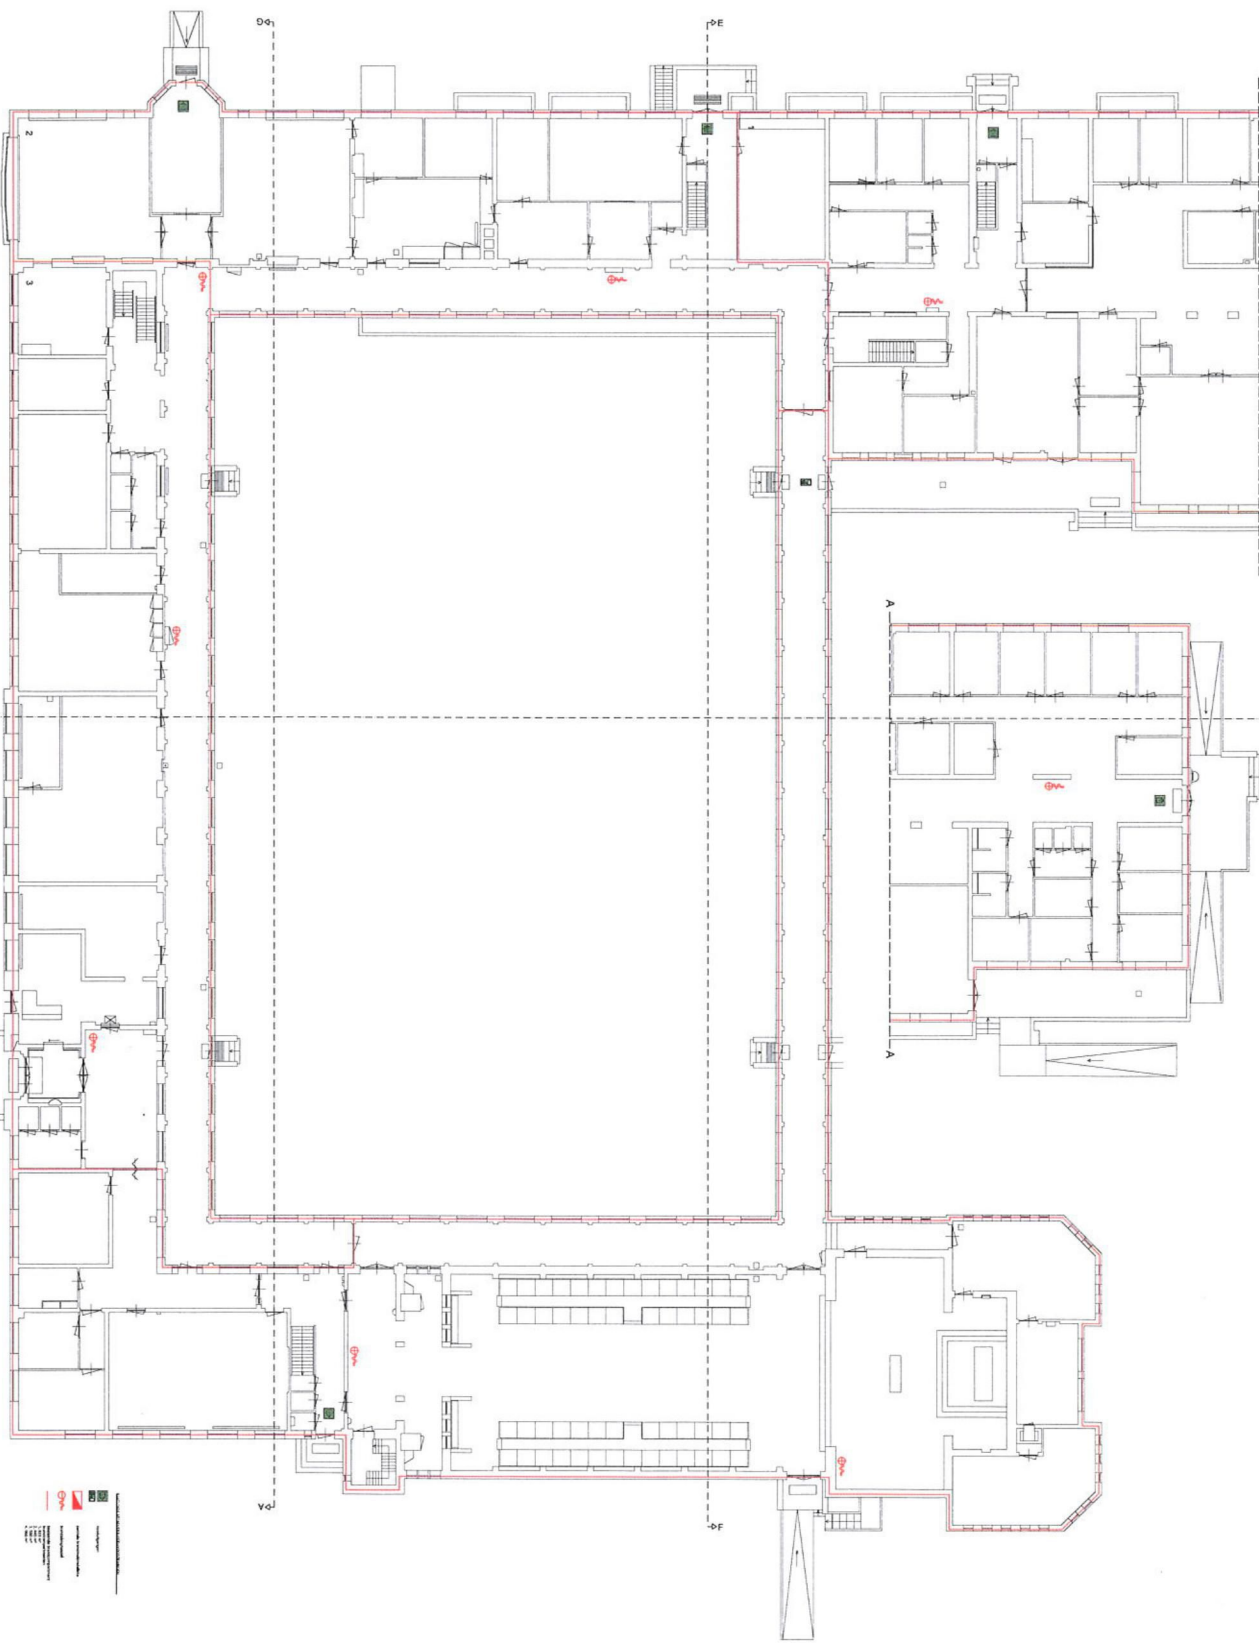

# begane grond - BESTAAND

