



02 tweede verdieping schaal 1:200




04 vierde verdieping schaal 1:200

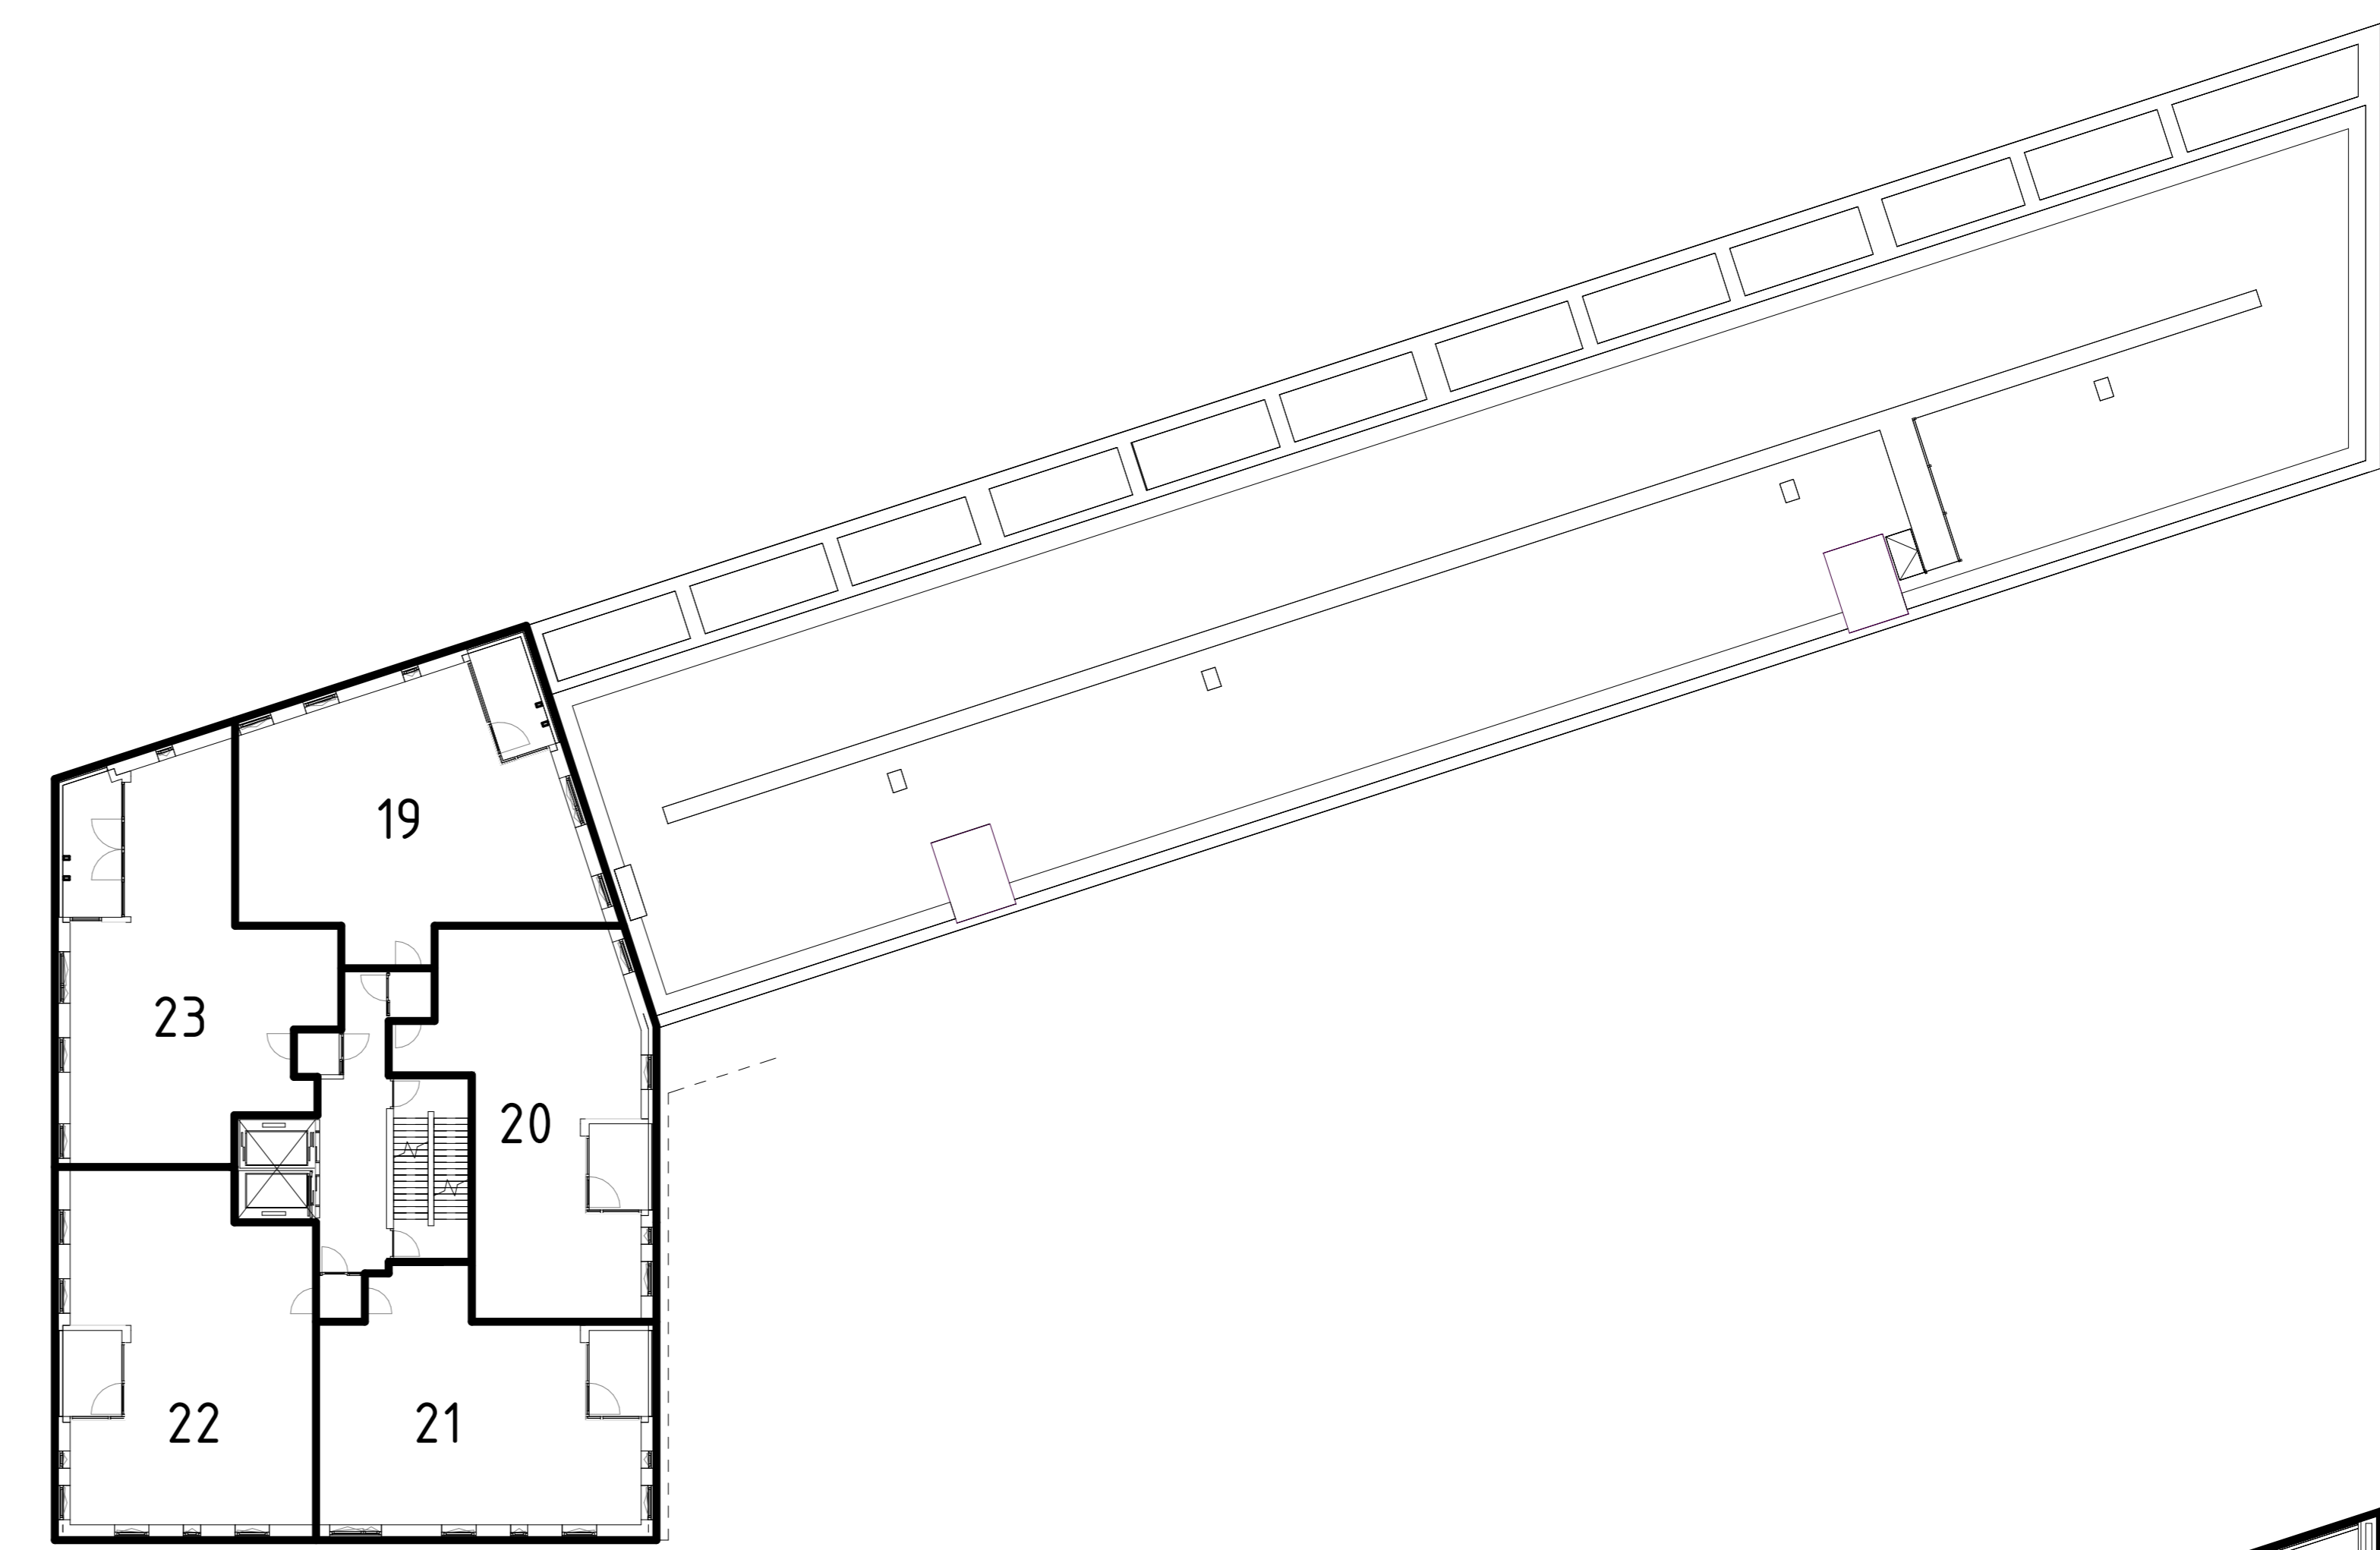


01 eerste verdieping schaal 1:200

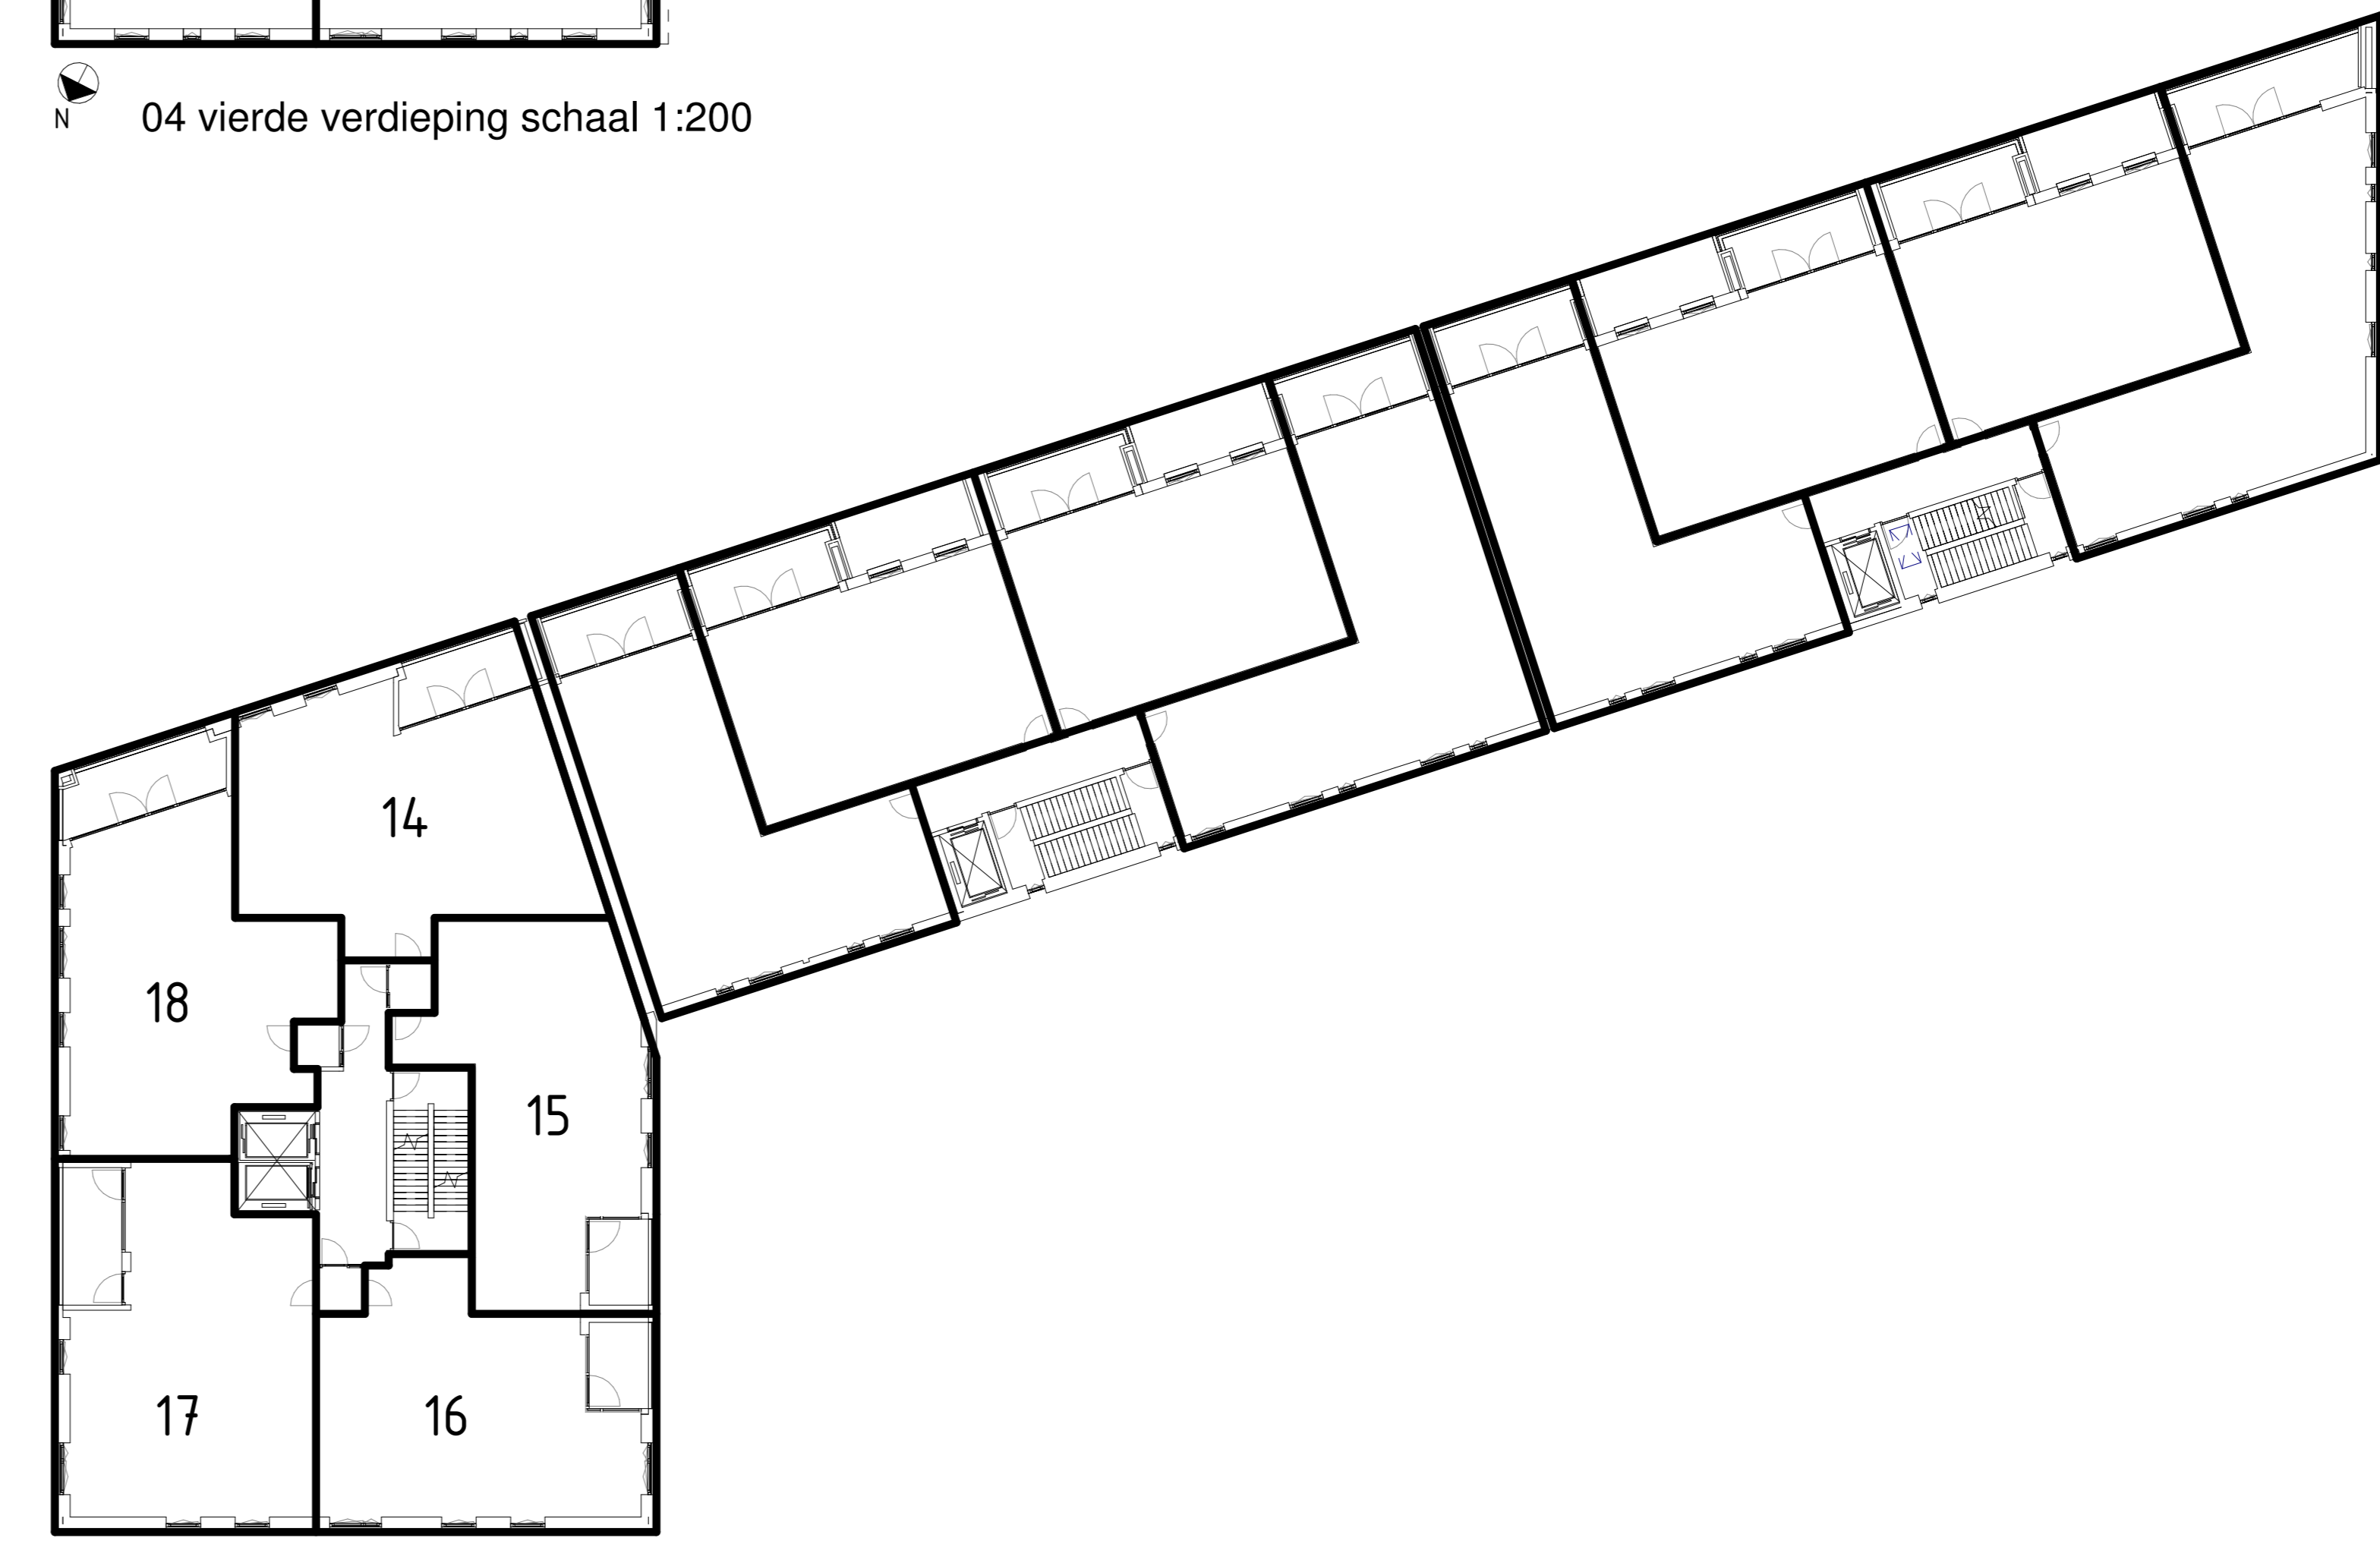

03 derde verdieping schaal 1:200

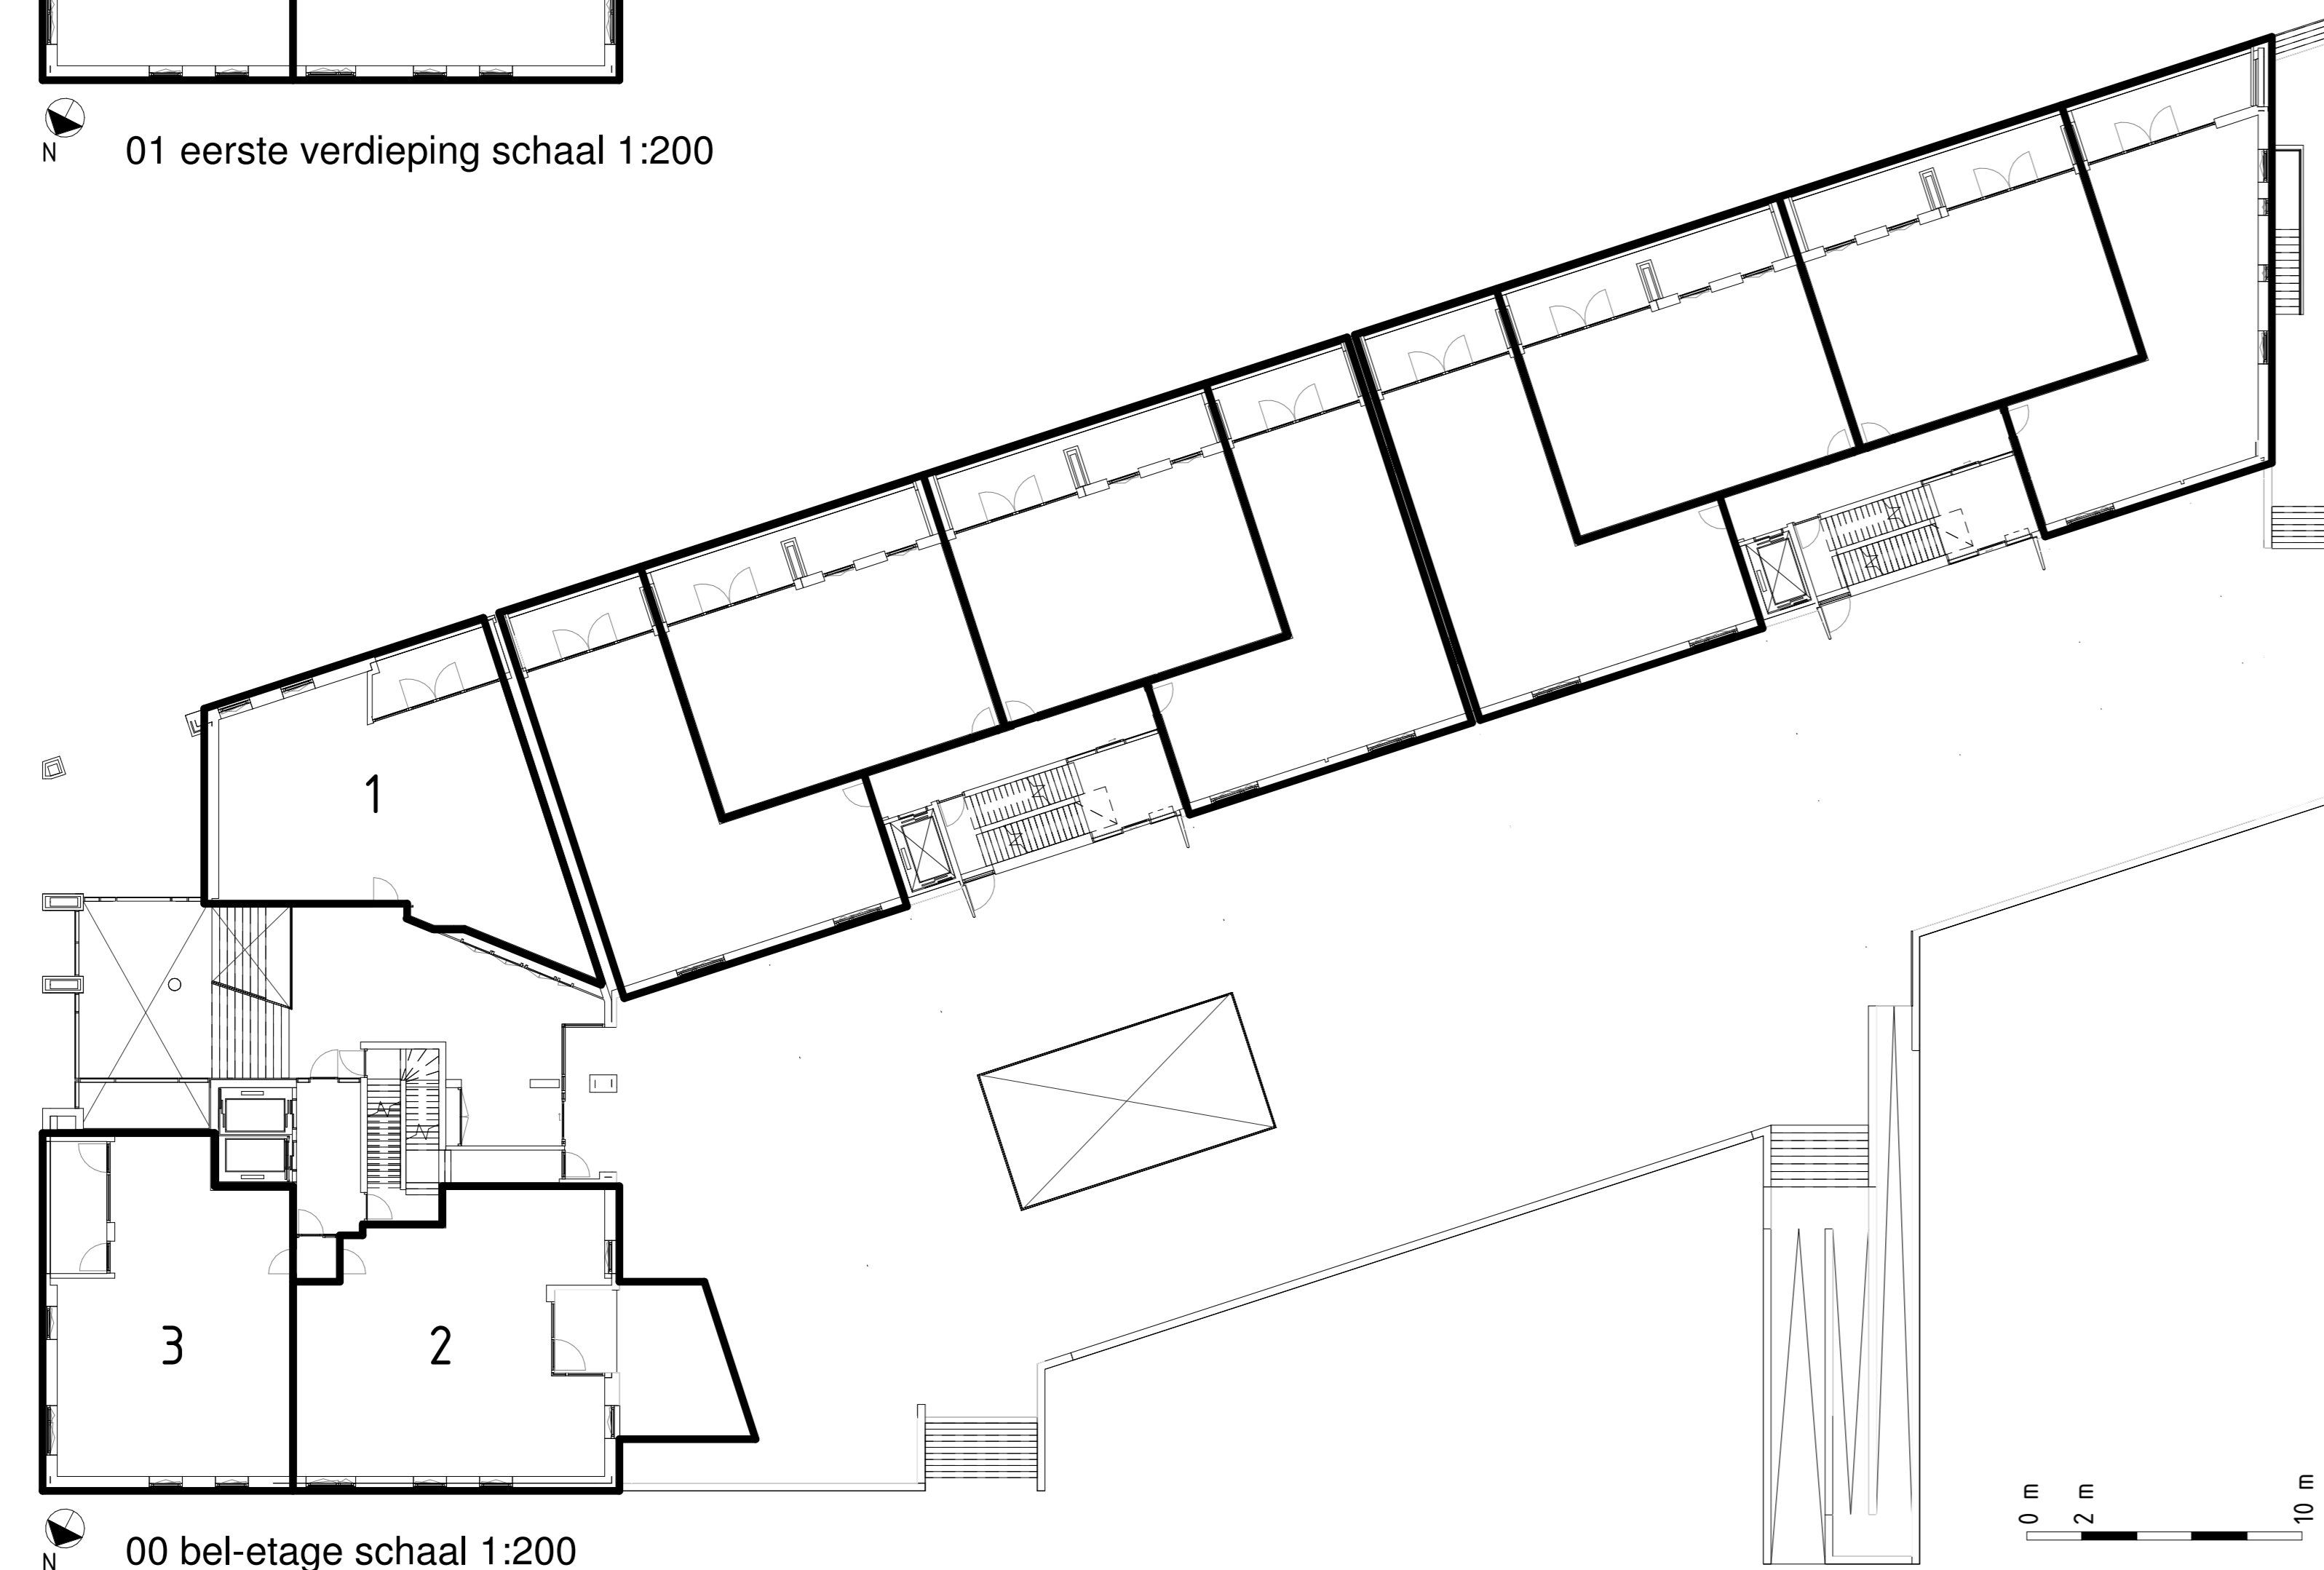

00 bel-etage schaal 1:200

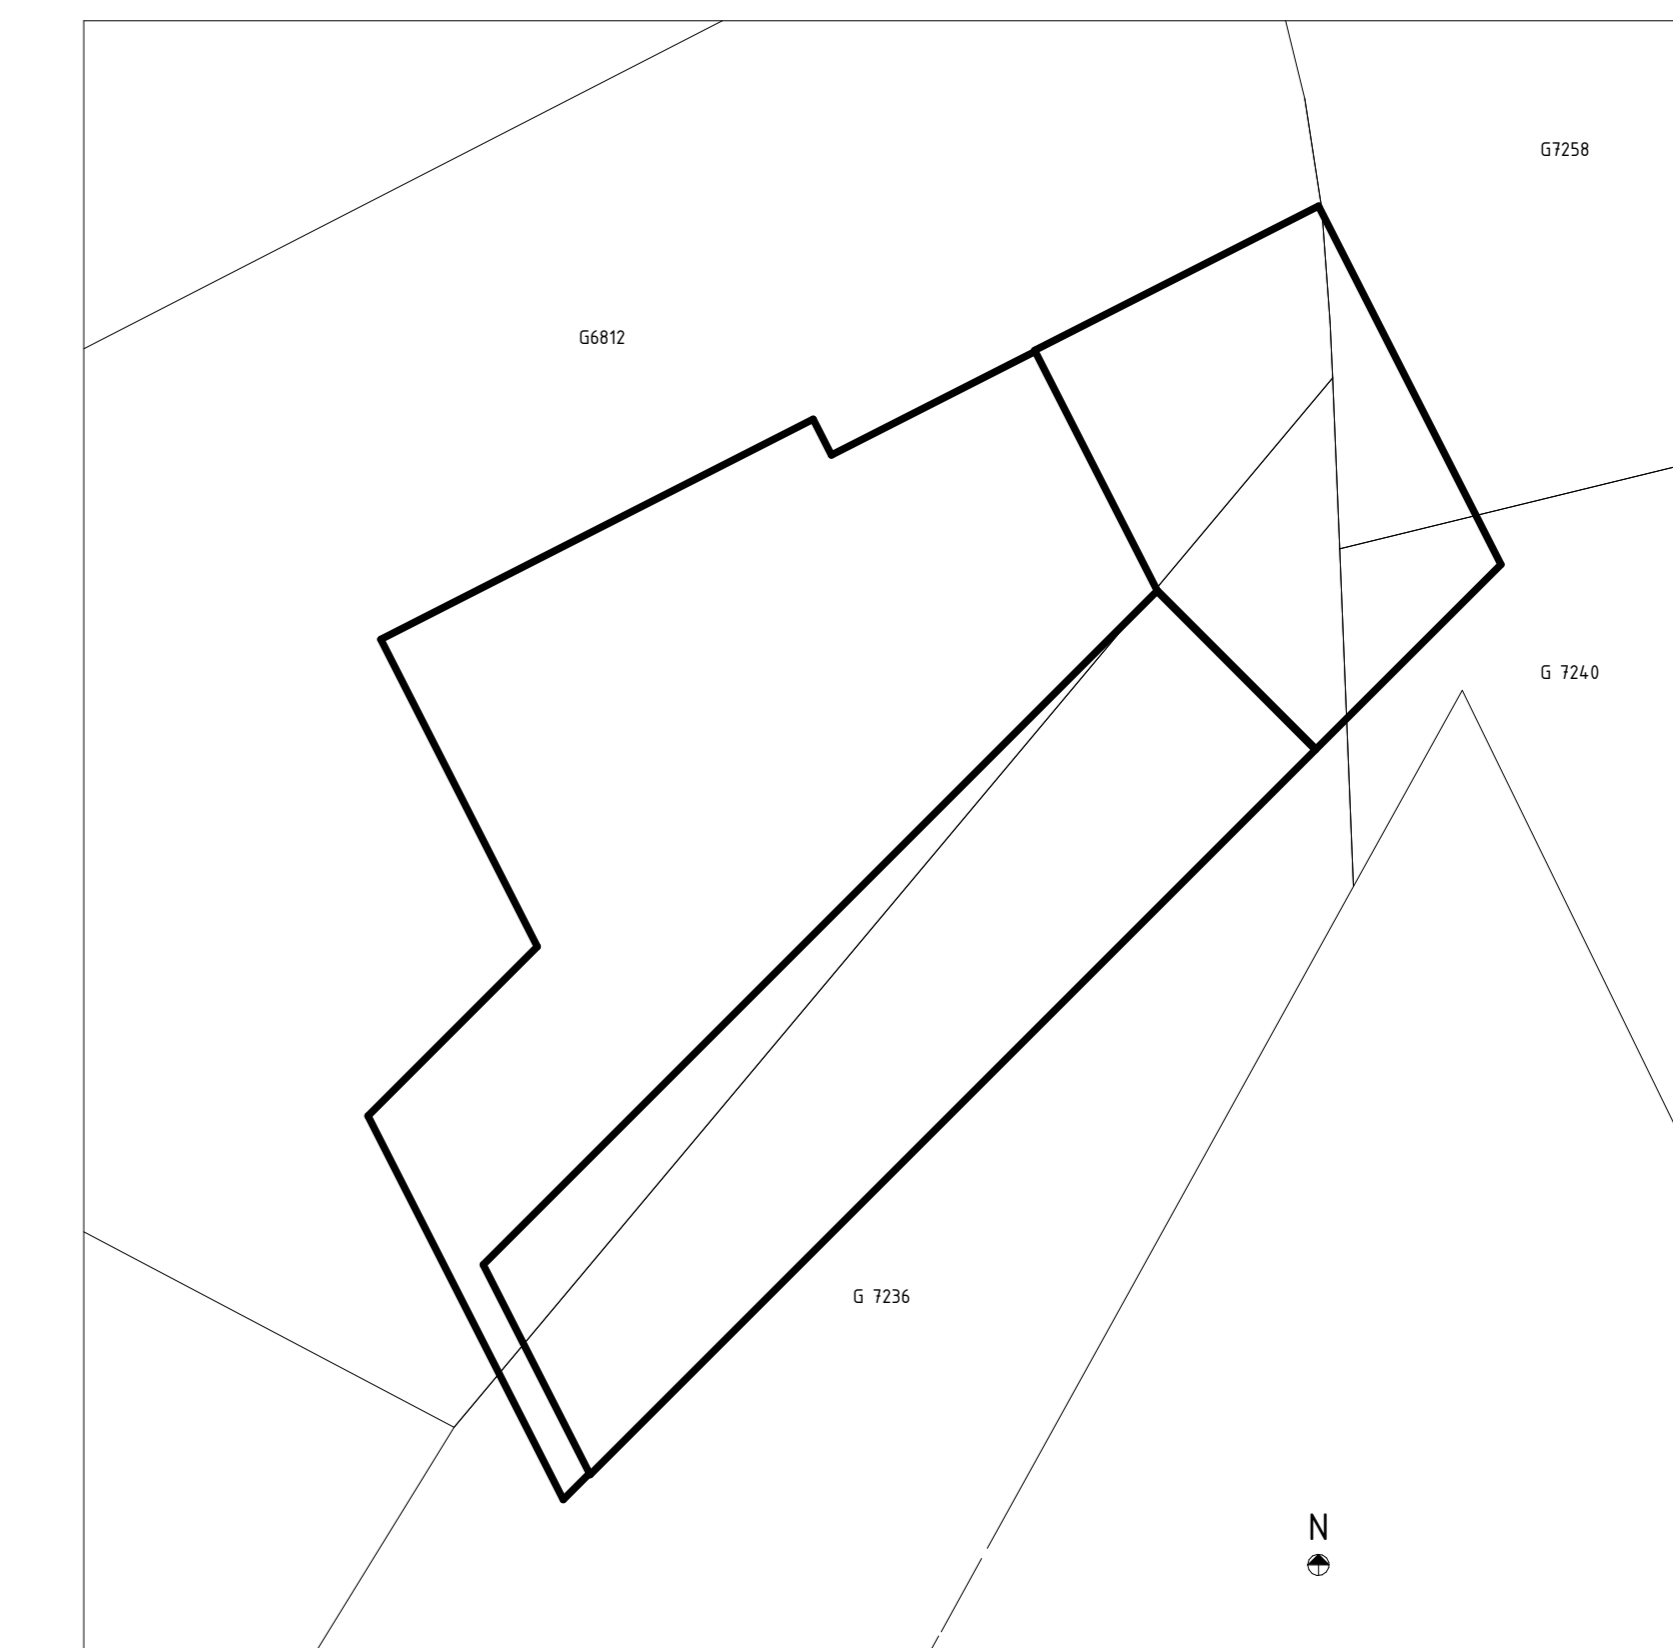

Situatieschets schaal 1:500