



Vooraanzicht K1 t/m K4




Vooraanzicht K5 t/m K7

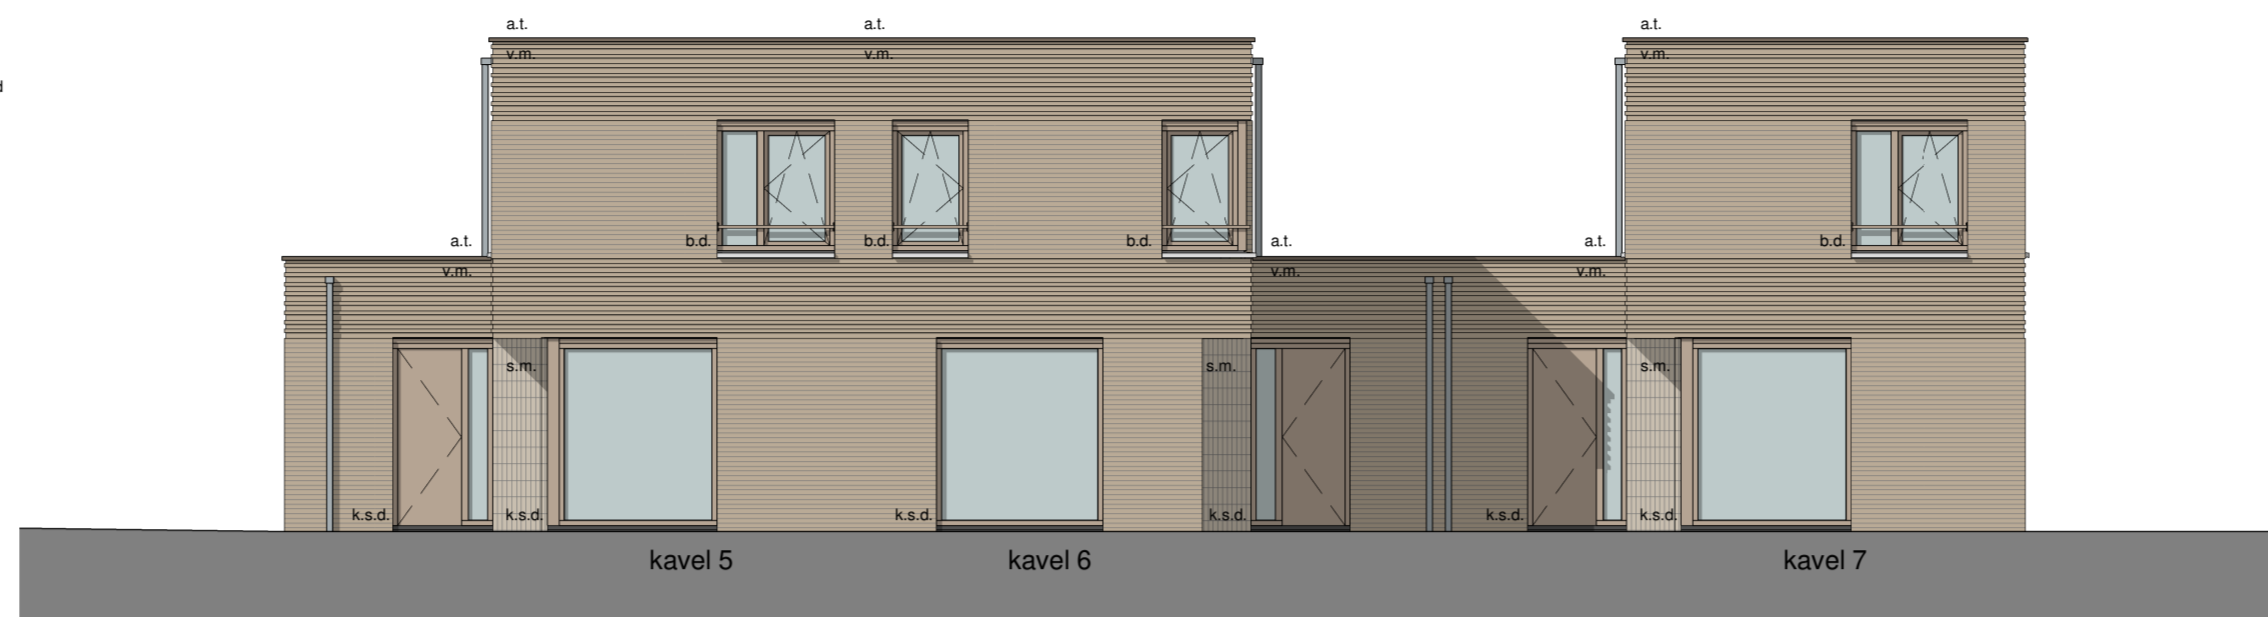


Linker zijaanzicht K1

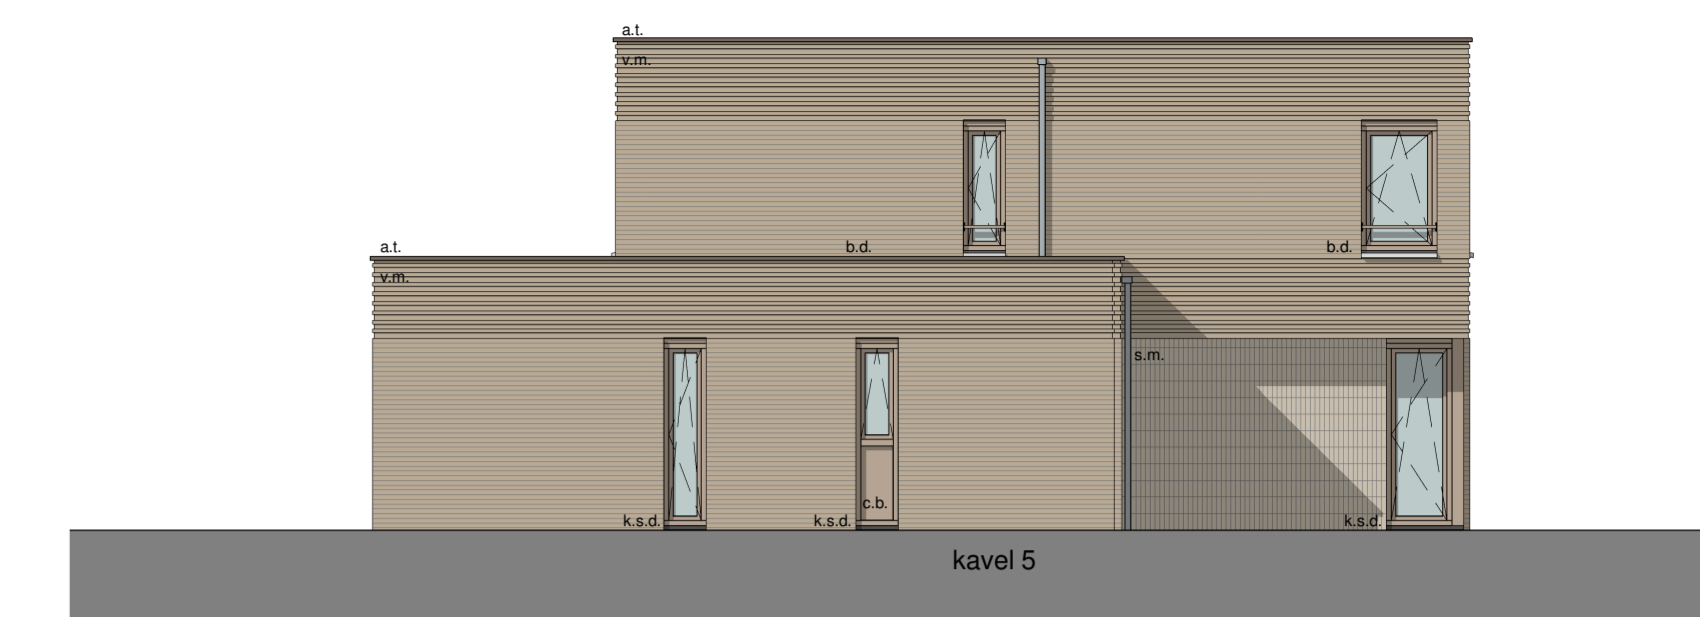


Linker zijaanzicht K5

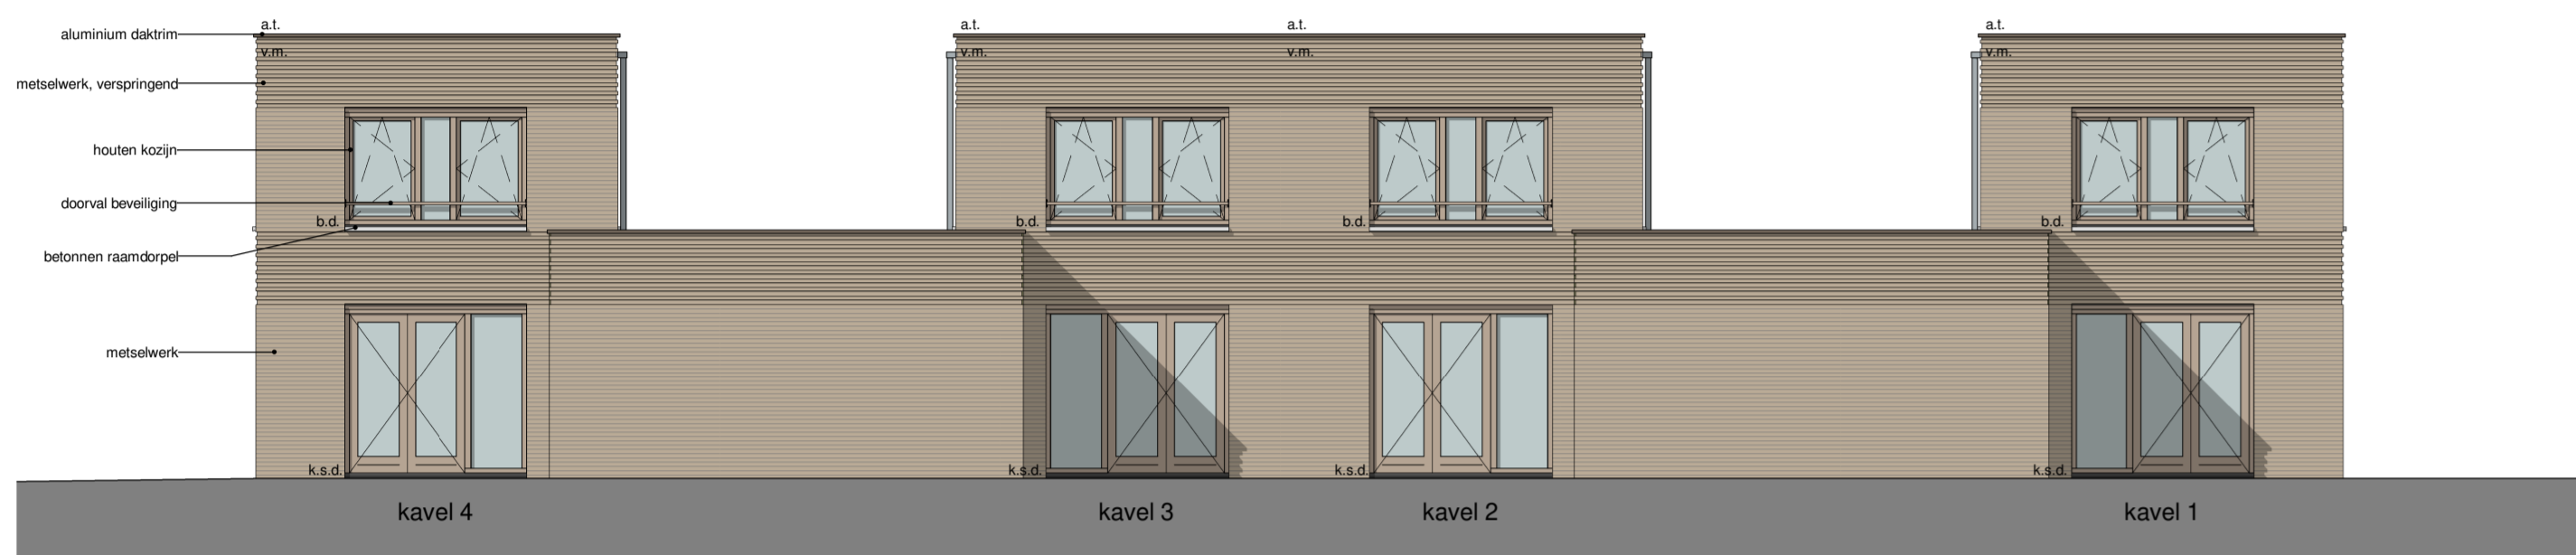


Achteraanzicht K1 t/m K4

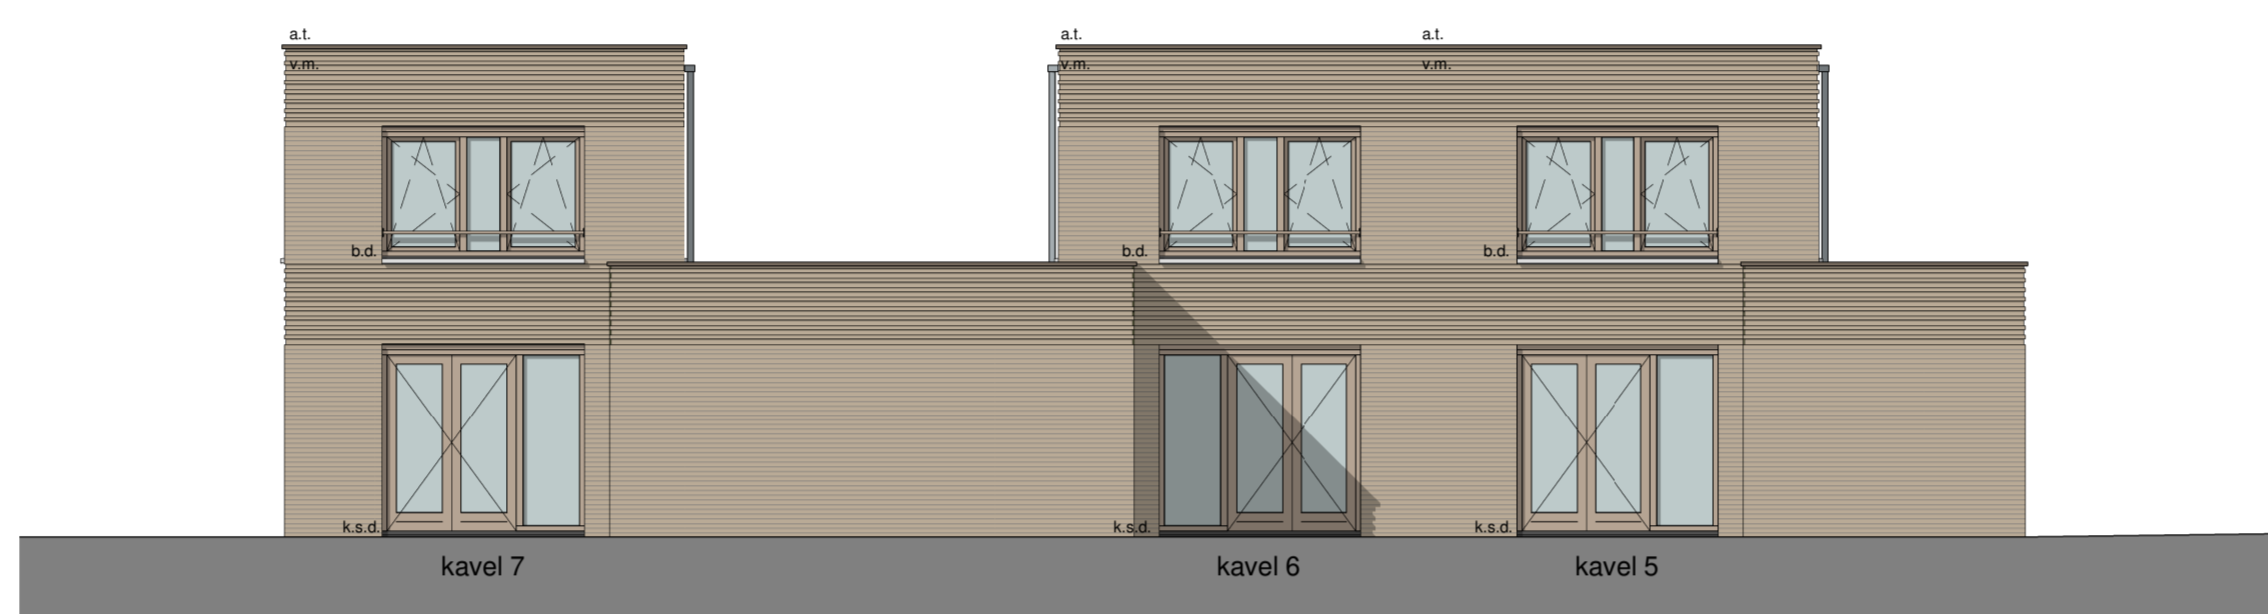


Achteraanzicht K5 t/m K7

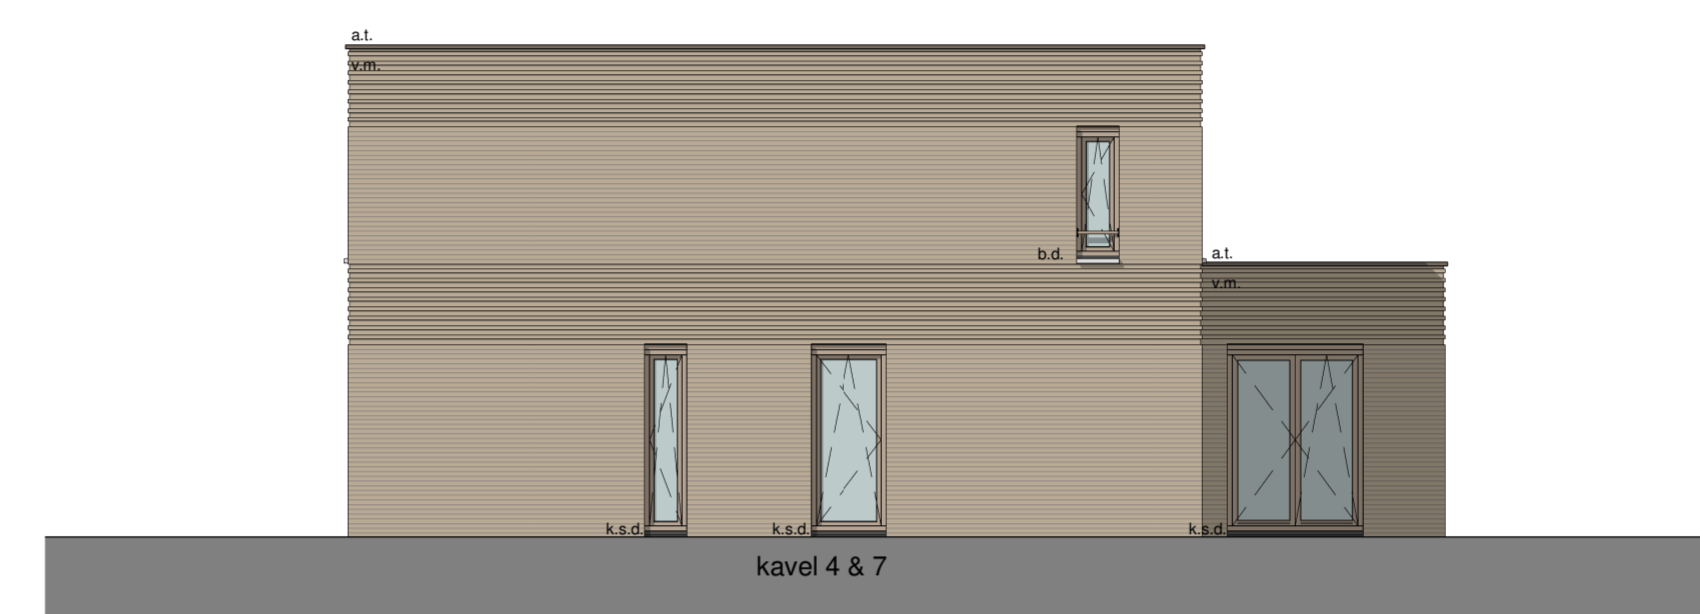


Rechter zijaanzicht K4 & K7

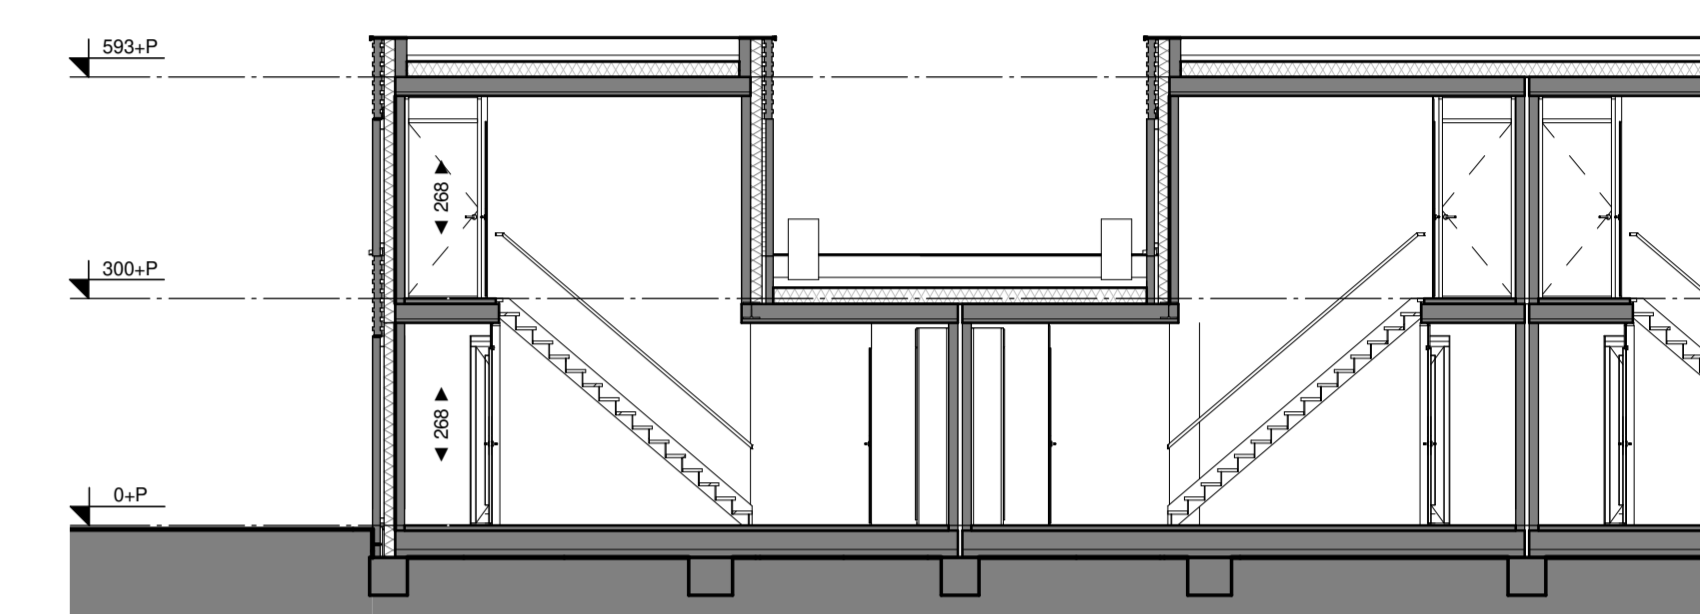


Doorsnede A

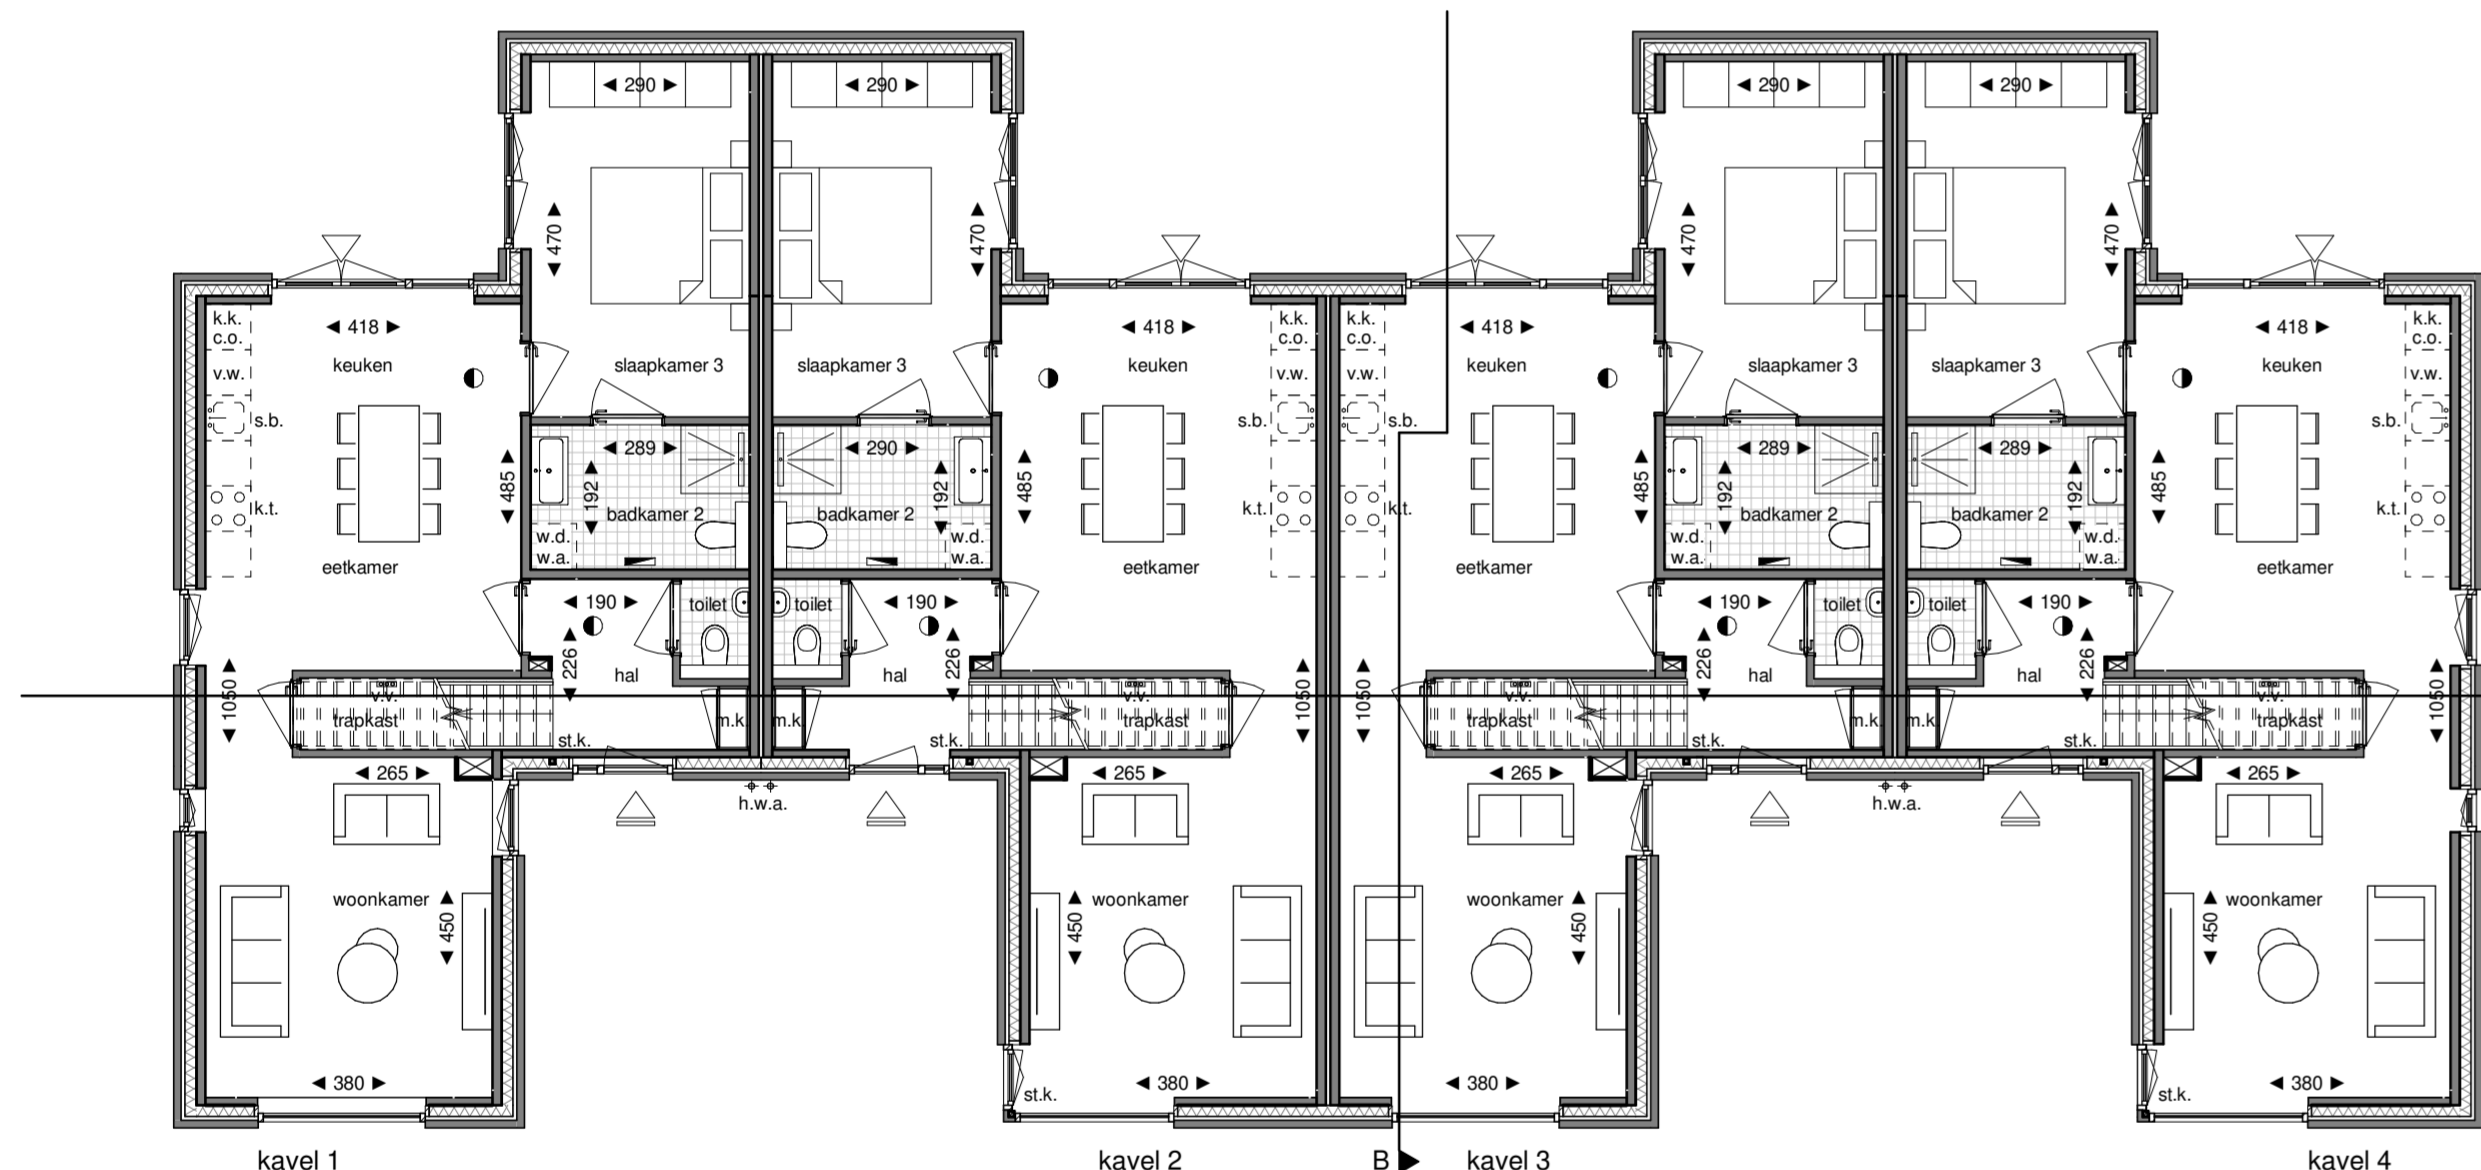

Begane grond

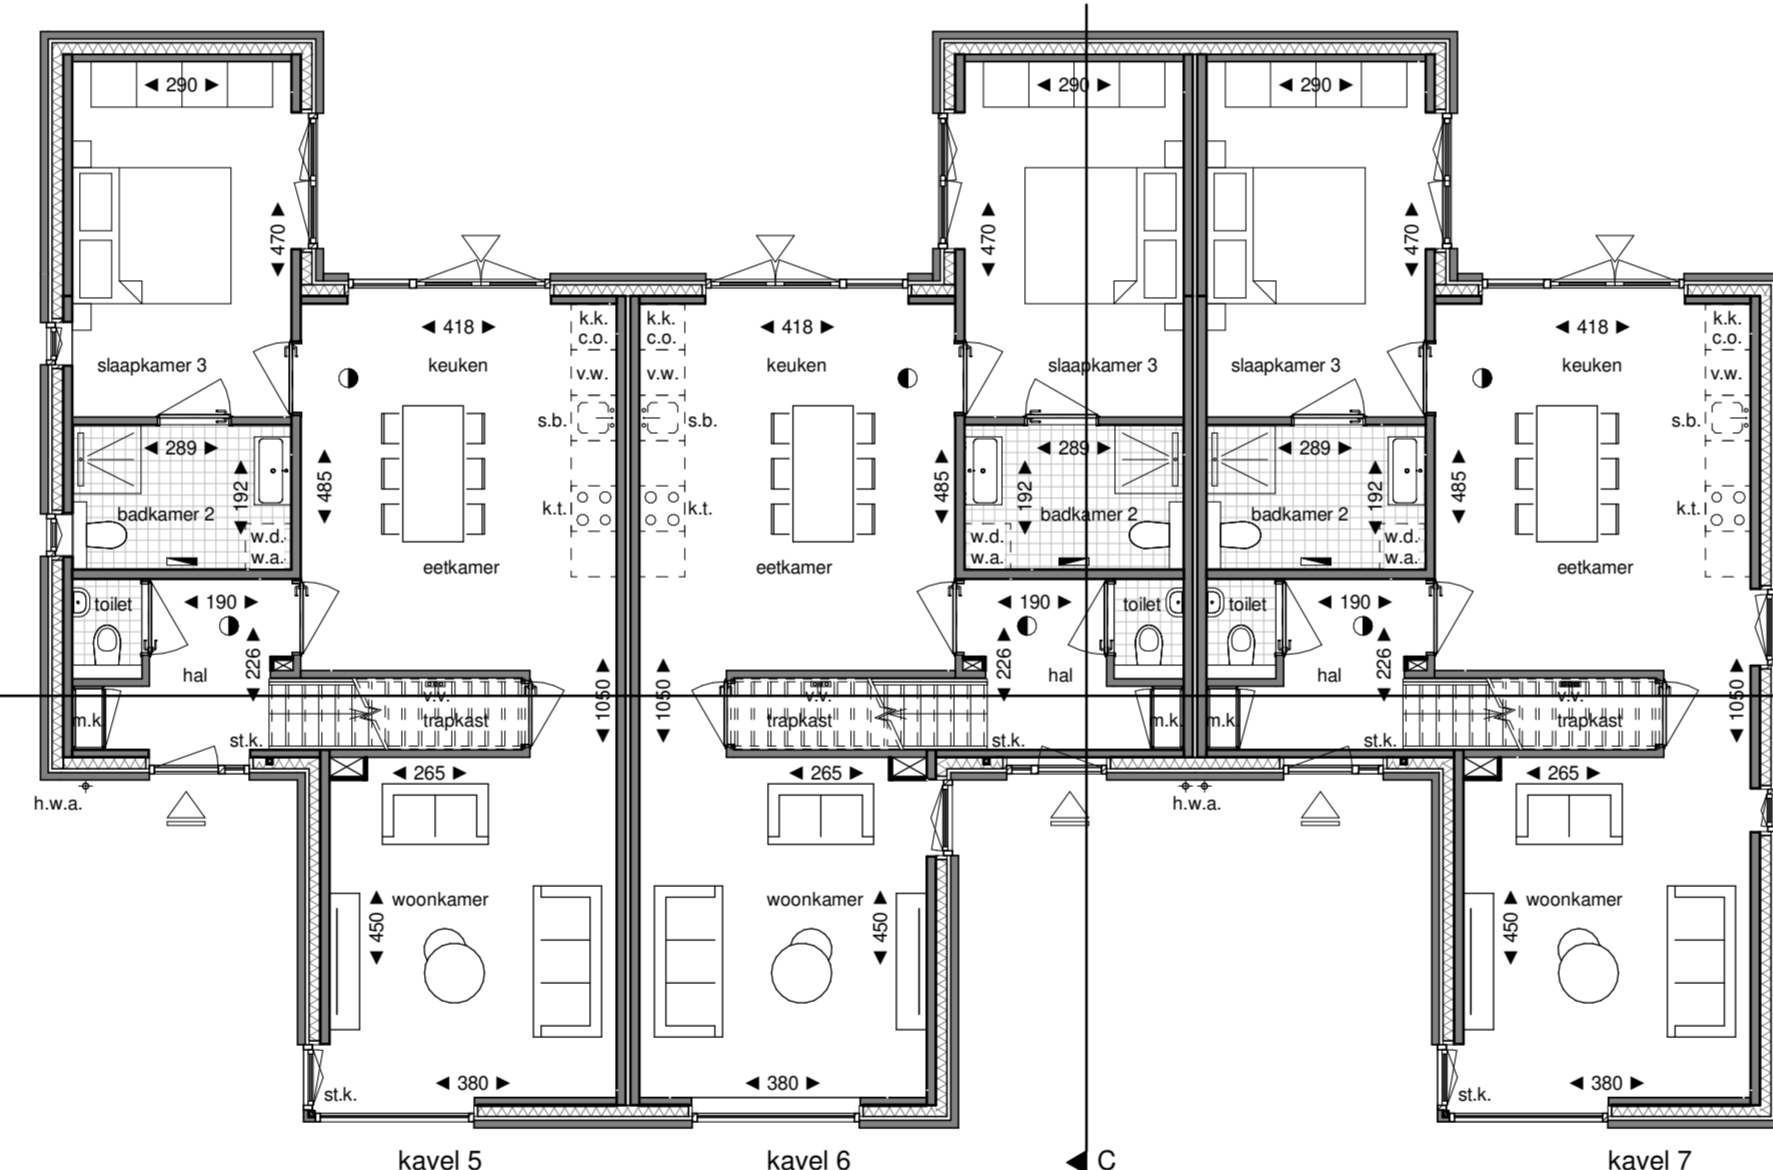


Begane grond

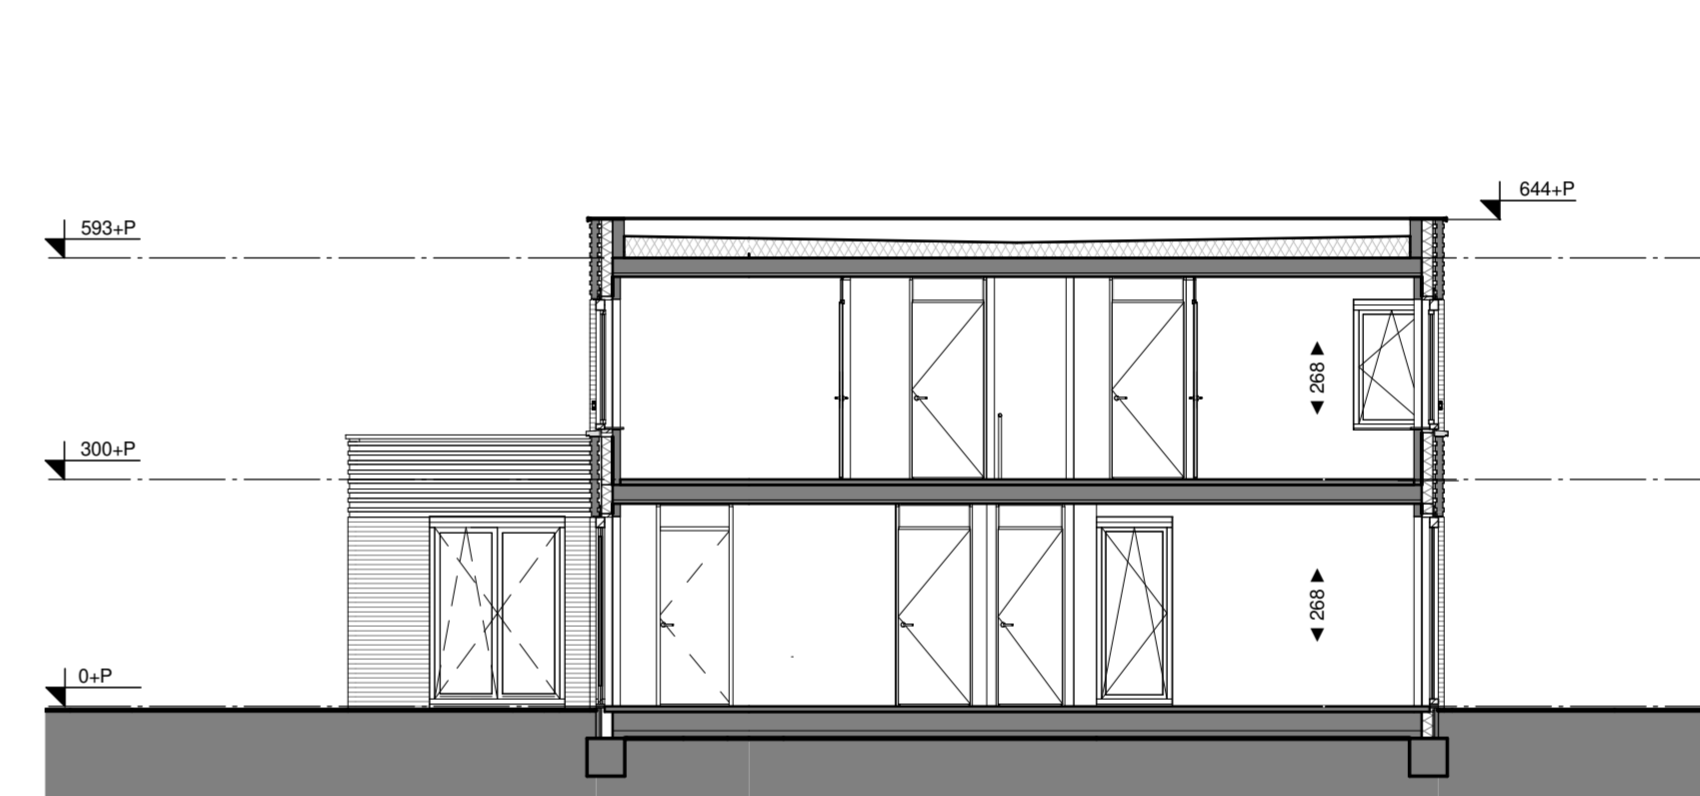


Doorsnede B



Doorsnede C

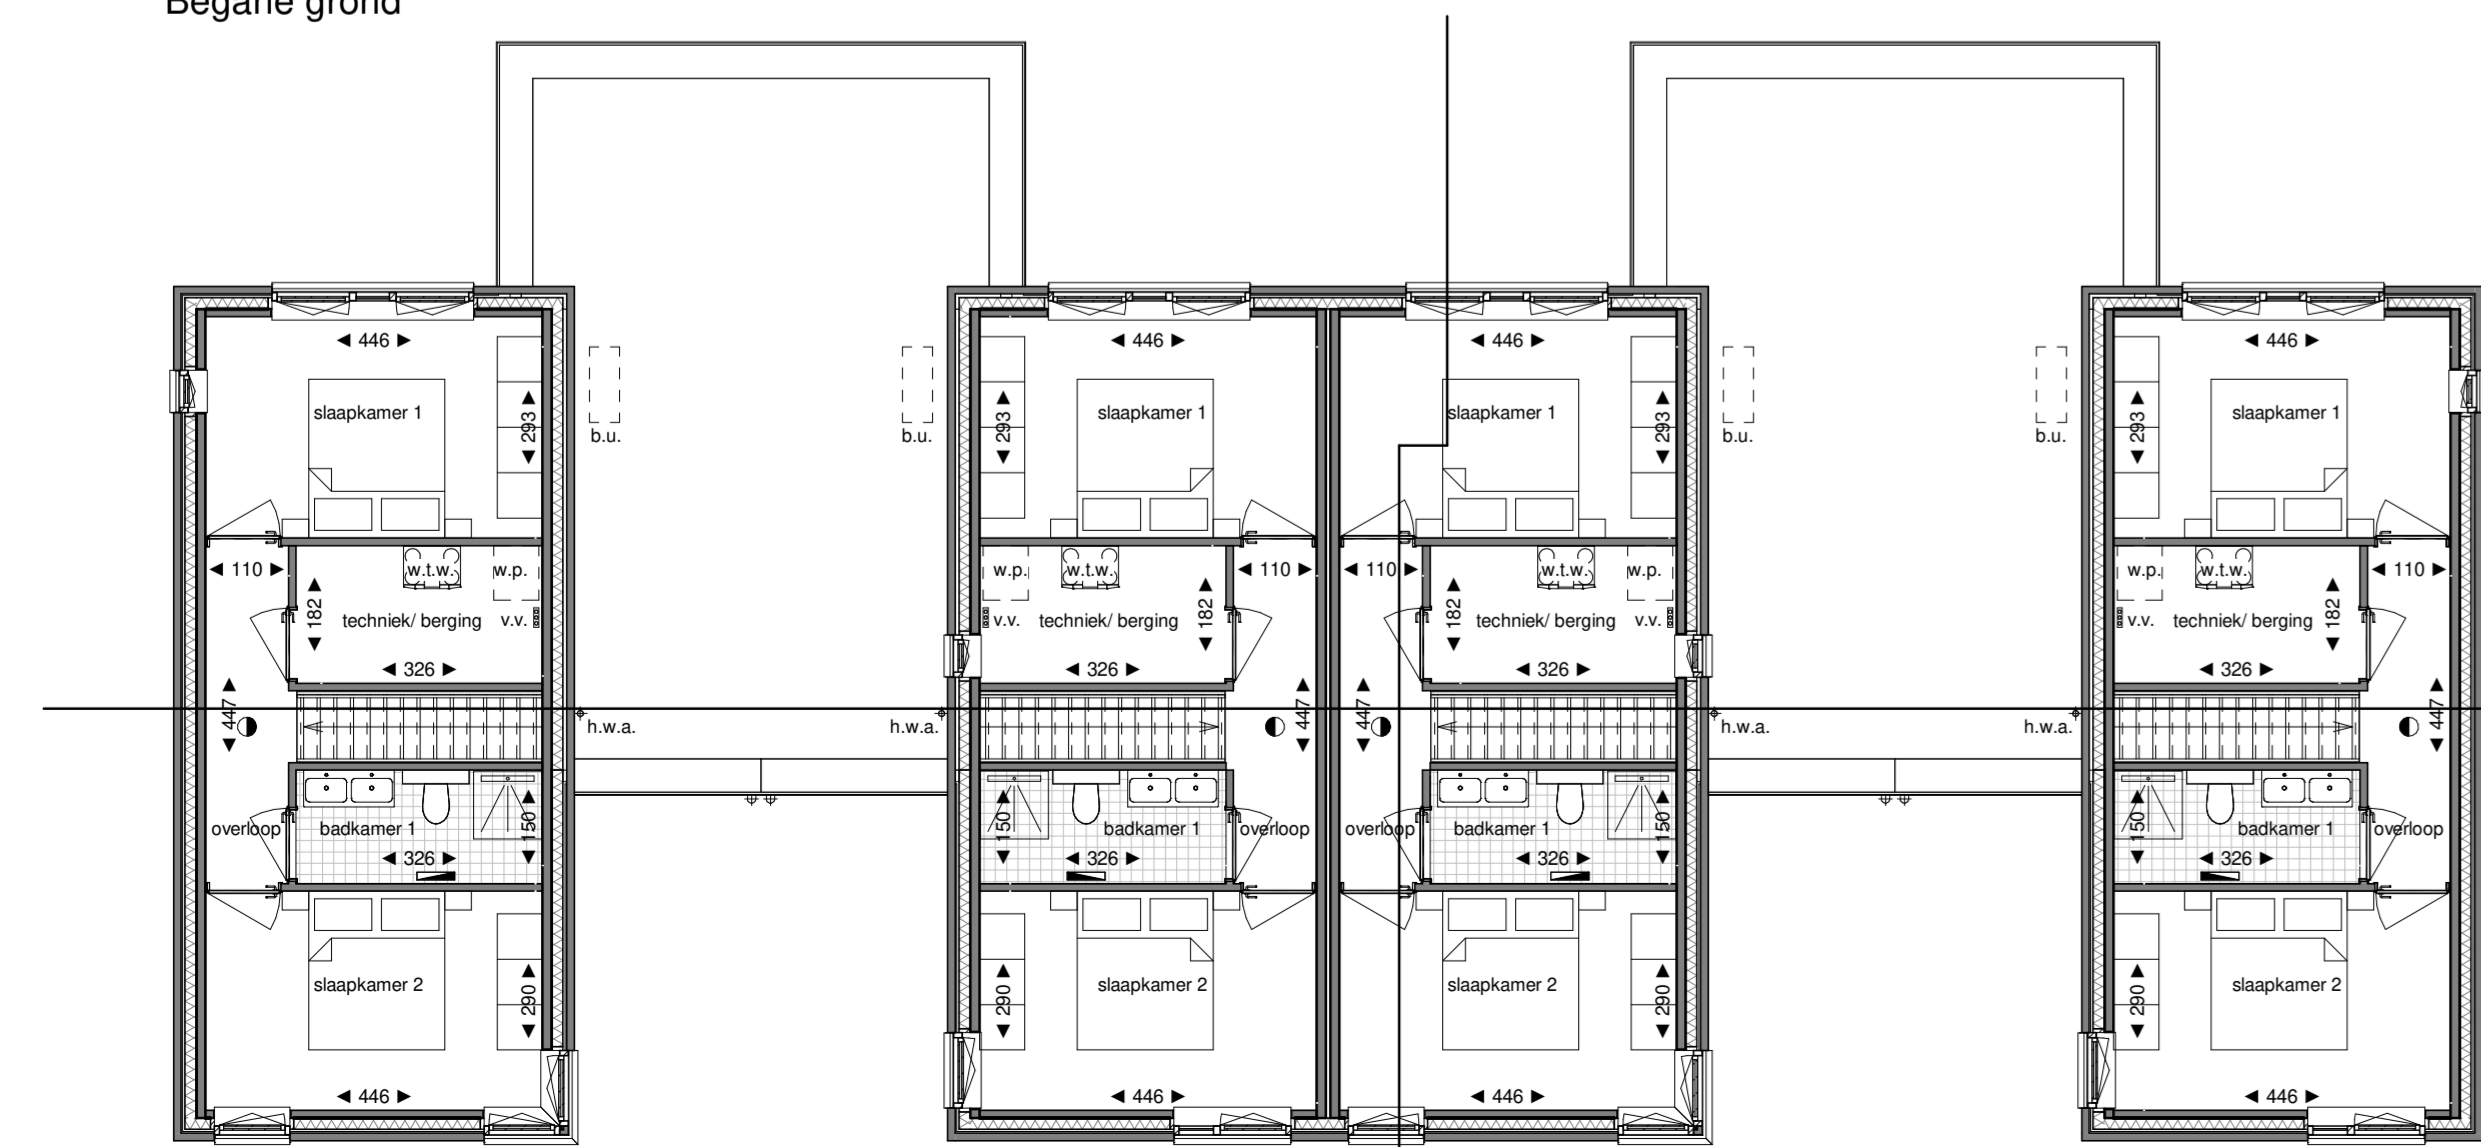

Verdieping 1

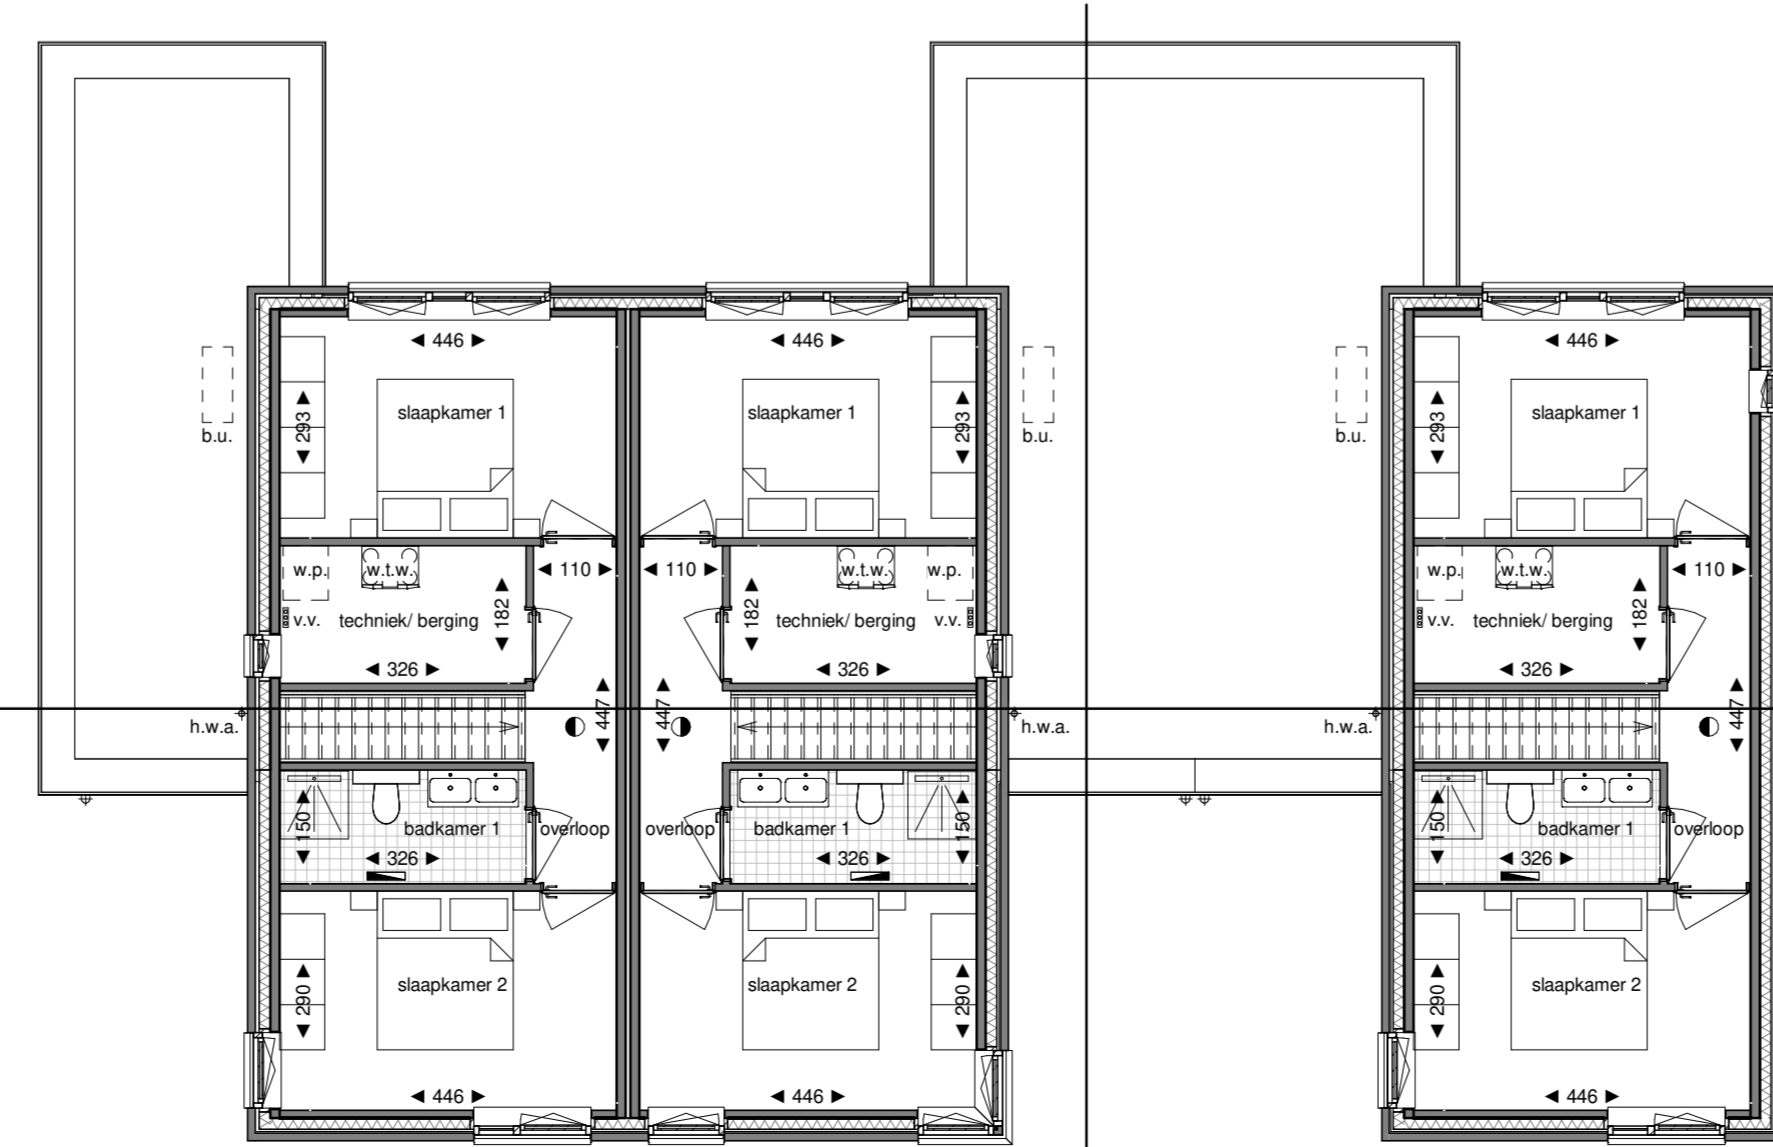

Verdieping 1

Legenda	
	draai buiten
	draai binnen
	kipp binnen
	draai-keip binnen
	hooftentree
	buitendeur
	doorsnede wand/ vloer/ dak
	elektrische radiator
	rookmelder (indicatie)
	aluminium dakrim
	betonnen dorpel
	buitenunit warmtepomp
	combi/panel
	opstelplaats combinatie oven
	gewelwoster t.b.v. ventilatie w.l.w.
	horekwaliteitsdorpel
	opstelplaats kooktoestel
	kunststofen dorpel
	metaalkast
	spoelkast
	staand metaalwerk
	verspingend metaalwerk
	vloer/warmteverdeling
	opstelplaats wasdroger
	w.p.
	warmtepomp unit
	opstelling installaties volgens uitwerking installateur
	alle maten zijn circa maten en afgerond op hele cm.
	hieraan kunnen geen rechten worden ontleend.



projectomschrijving: Bouwplan Aan de Munnik in Holtum, gemeente Sittard - Geleen - Blok A - kavel 1 t/m 7
 blad nr.: VT_A102
 tekening fase: Verkooptekening
 status: Definitief
 tekening naam: Plattegronden, aanzichten en doorsneden
 datum: 07-06-2023
 schaal / formaat: 1:100 | A1+

bureau boosten rats bna
 ARCHITECTUUR EN STEDENBOUW

MVJ Ontwikkelingen B.V.
 Nieuwe Markt 52, 6101 CV Echt
 Postbus 251, 6100 AG Echt
 Tel. 0475 - 418 020
 E-mail: info@mulленersvastgoed.nl
 Website: www.mulленersvastgoed.nl