



Midden Peelweg 5 236
5975 MZ, Sevenum

Vraagprijs € 245.000 k.k.

Geïnteresseerd of wilt u meer informatie? Neem contact met ons op.
heerlen@boek-offermans.nl | 045-574 32 33



Omschrijving

Algemeen

Landal de Schatberg, is een mooi, landelijk gelegen en compleet vakantiepark in Sevenum (gemeente Horst a/d Maas), Noord-Limburg. Het park grenst zowel aan de Peel als aan de prachtige uitgestrekte bossen in de Maasduinen. Door de ligging nabij de A-67 richting Duitsland en Eindhoven is het park zeer gunstig gelegen.


Bijzonderheden

Het is een compleet park met verschillende faciliteiten voor zowel jong en oud zoals o.a.:

- een binnen- en buitenzwembad, natuurbad met ligweide
- indoorspeeltuin en waterspeeltuin
- Buiten klimpark
- diverse sport en speelvelden, bowlingbaan
- Waterski en waterboard park
- diverse restaurants
- supermarkt
- kidsclub/ animatieteam

Kenmerken


Vraagprijs	€ 245.000 k.k.	Tuin	tuin rondom
Soort	eengezinswoning	Garage	geen garage
Type	vrijstaande woning	Verwarming	c.v.-ketel
Kamers	4	Isolatie	dakisolatie, muurisolatie, vloerisolatie, dubbel glas
Slaapkamers	3	Woonoppervlakte	100 m ²
Bouwjaar	2001-2010	Perceeloppervlakte	340 m ²
Overige inpanidige ruimte	10 m ²	Inhoud	350 m ³

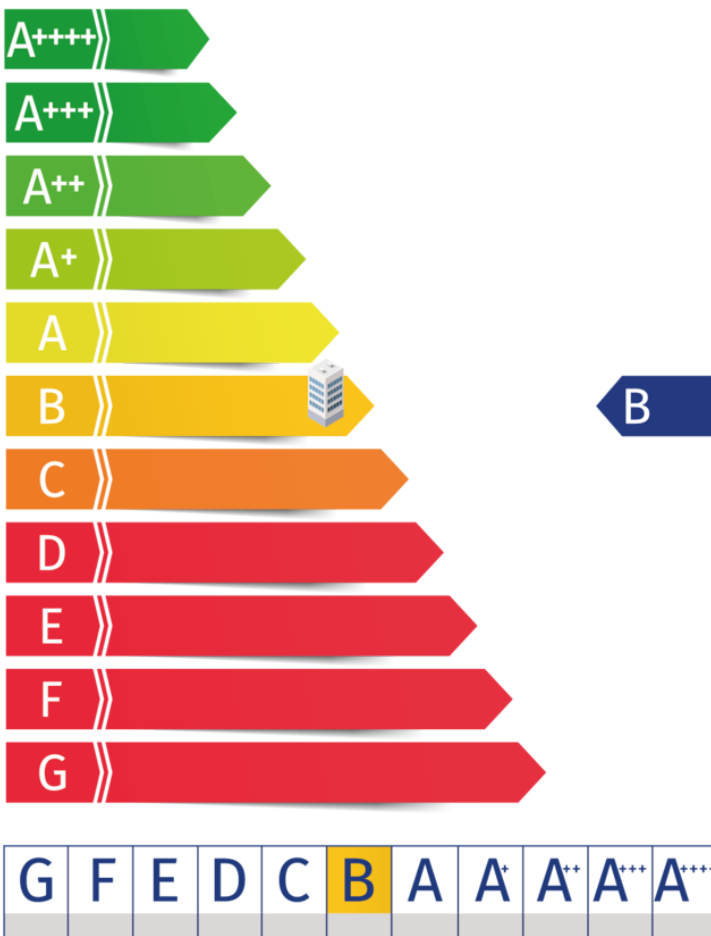


Kadaster

Kadastrale kaart

Uw referentie: Loek

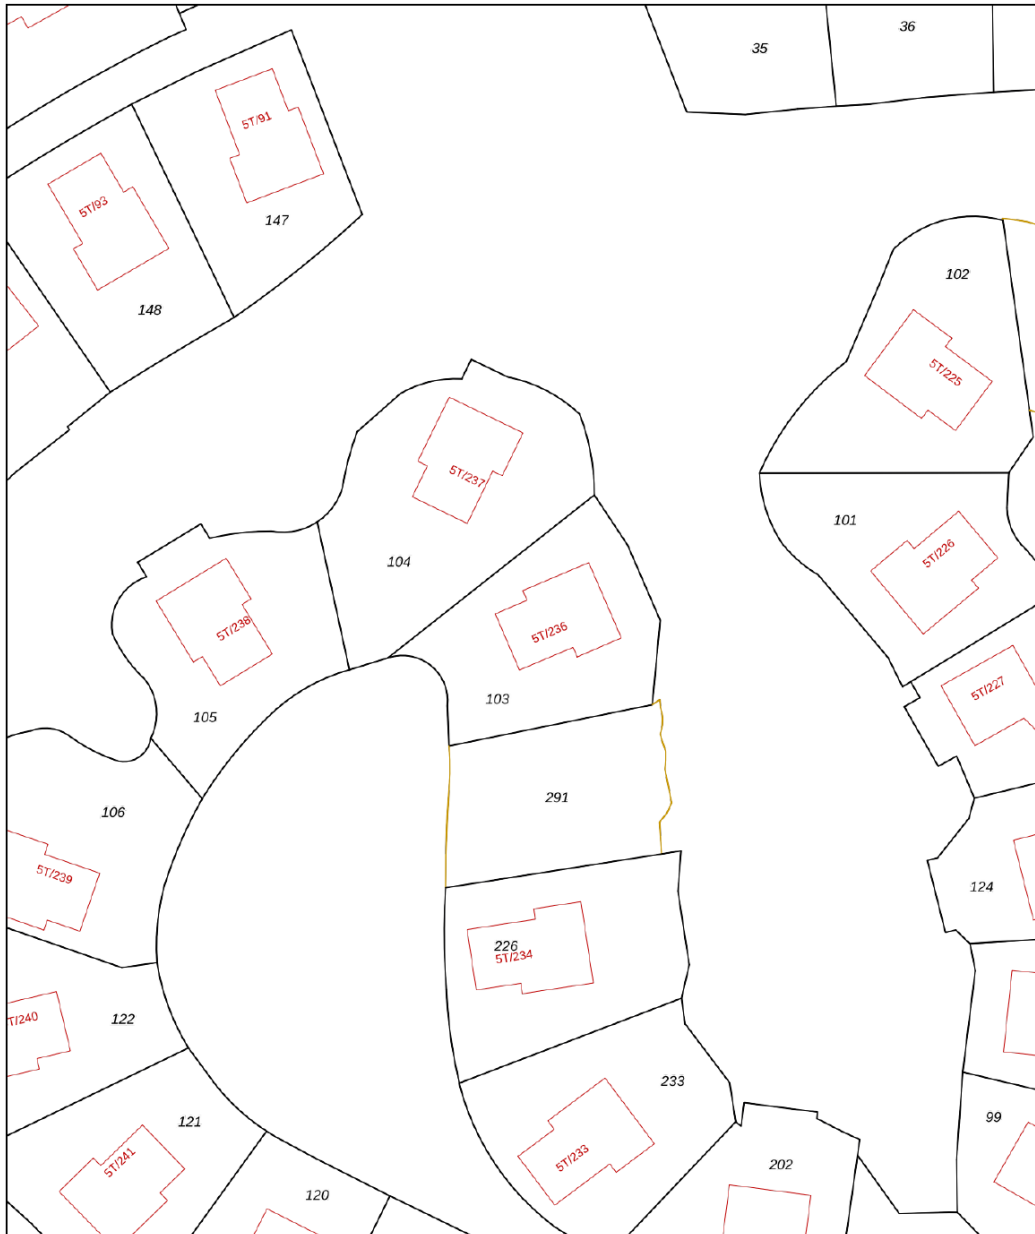

0 5 10 15 20 25m

12345 Perceelnummer	Deze kaart is noordgericht	Schaal 1: 500	
25 Huisnummer	Vastgestelde kadastrale grens	Kadastrale gemeente Sevenum	
— Voorlopige kadastrale grens	Administratieve kadastrale grens	Sectie X	
— Bebauwing		Perceel 103	
<small>Voor een eensluidend uittreksel, geleverd op 24 juli 2024 De bewaarder van het kadaster en de openbare registers</small>		<small>Aan dit uittreksel kunnen geen betrouwbare maten worden ontleend. De Dienst voor het kadaster en de openbare registers behoudt zich de intellectuele eigendomsrechten voor, waaronder het auteursrecht en het databankenrecht.</small>	

Adres:
Midden Peelweg 5 236


Gemeente:
Sevenum

Soort:
eengezinswoning

Postcode / Plaats:
5975 MZ, Sevenum


Perceelgrootte
340 m²

Plattegronden

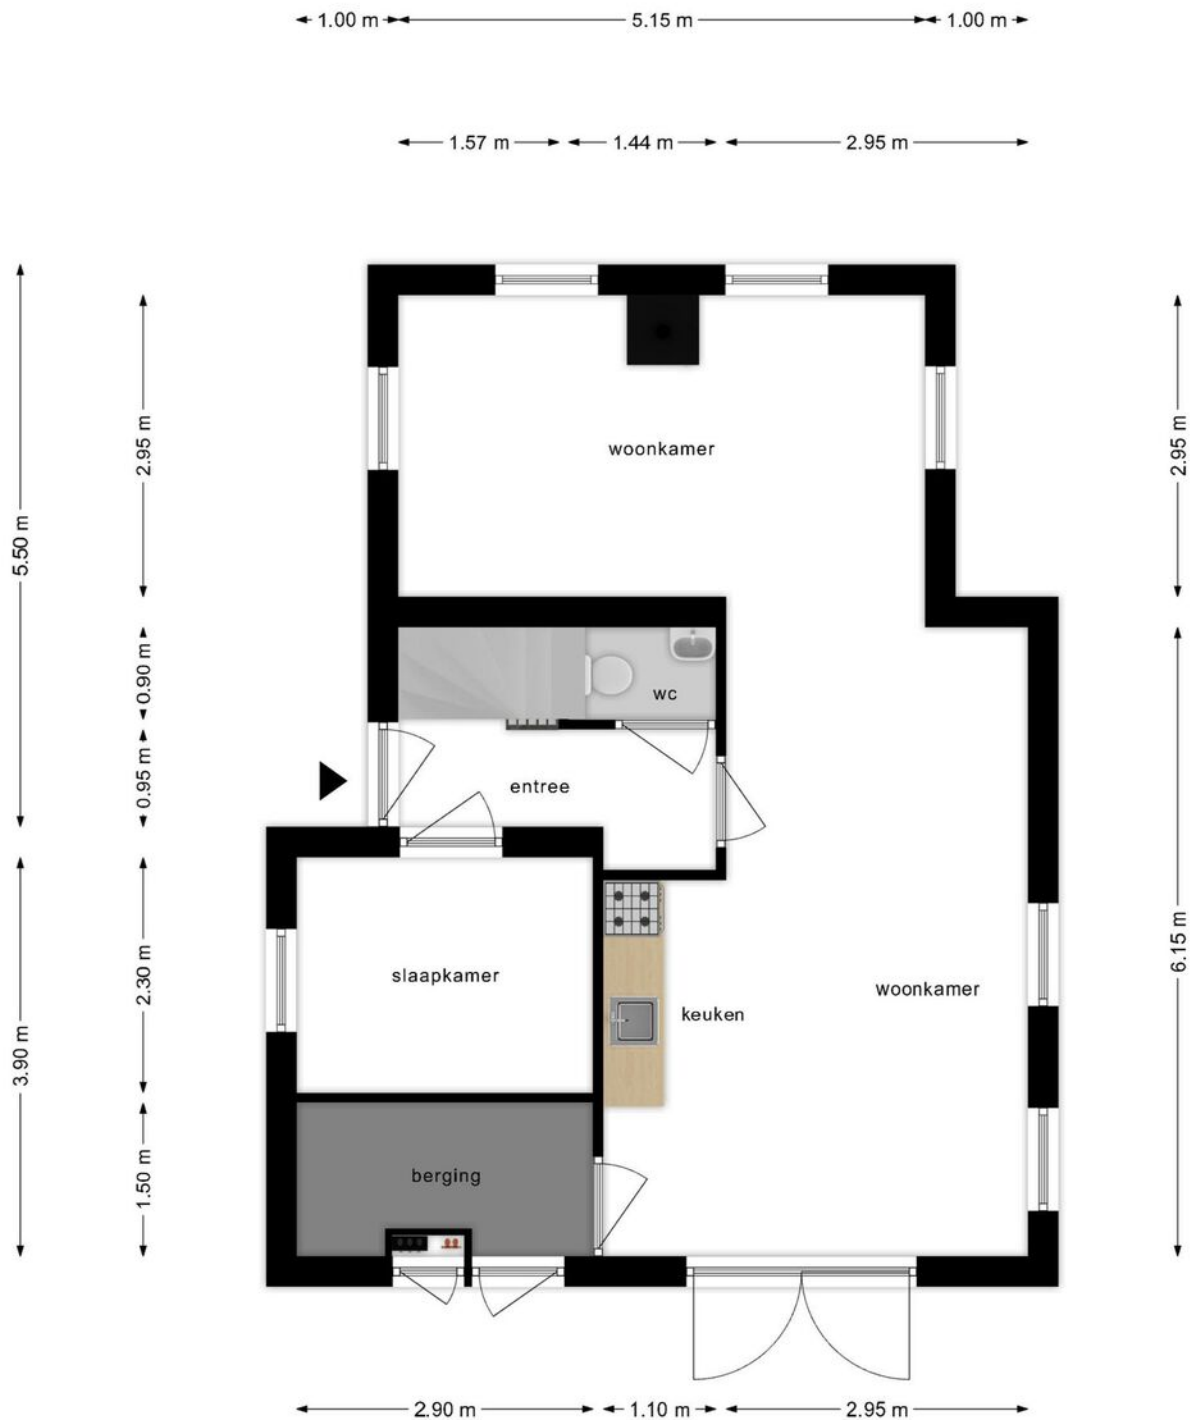

**Deze plattegronden zijn opgemaakt voor indicatieve doeleinden.
Hieraan kunnen geen rechten worden ontleend.**

Plattegronden

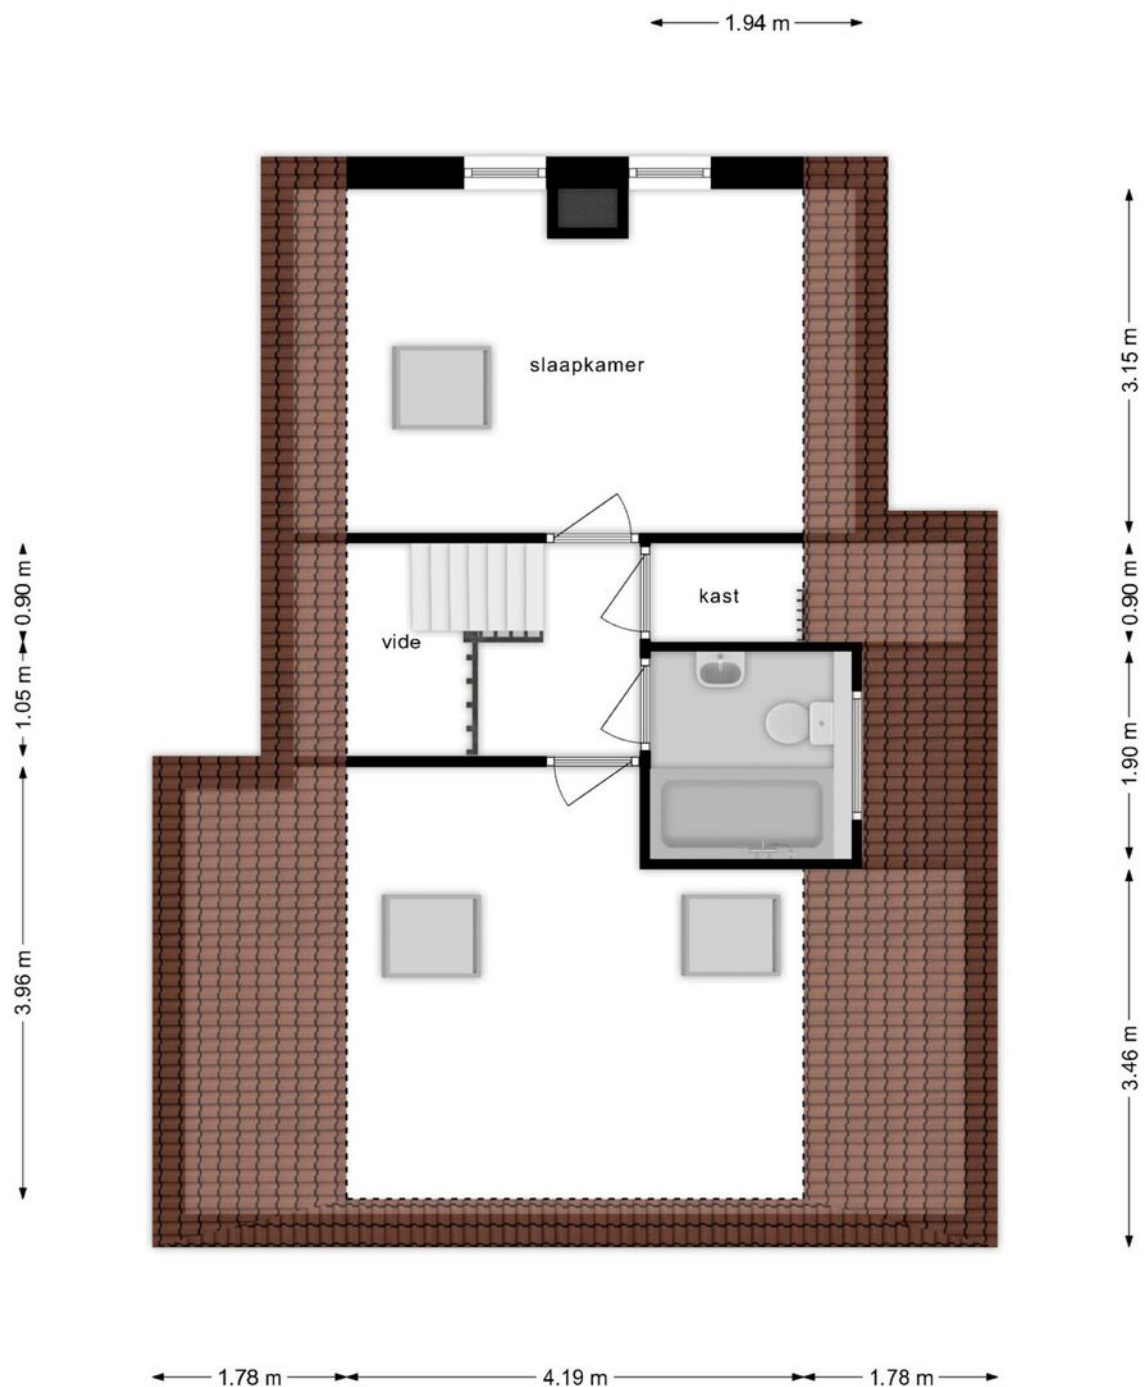

**Deze plattegronden zijn opgemaakt voor indicatieve doeleinden.
Hieraan kunnen geen rechten worden ontleend.**

Indeling

Begane grond:

Vanuit de centrale hal bereikt u het gastentoilet voorzien van fonteintje, en een slaapkamer voorzien van stapelbed en vaste wastafel. Aan het einde van de hal bereikt u de zeer ruime woonkamer met zithoek en gaskachel, evenals de eethoek en open keuken voorzien van: elektrische kookplaat, afzuigkap, koelkast met vriesvak, vaatwasser en combimagnetron.

Vanuit de keuken heeft u direct toegang tot het terras via de openslaande deuren, dit terras is gelegen aan het water. Naast de keuken ligt nog een binnenberging waar de cv installatie is ondergebracht evenals diverse elektriciteitsaansluitingen en de aansluiting voor de wasmachine. Deze berging is tevens toegankelijk via het terras aan de achterzijde van de woning. Aan de zijkant van de woning bij de voordeur vindt u het tweede terras, gelegen op het zuiden. Verder vindt u in de tuin nog een buitenberging / tuinhuis.

1e Verdieping:

De vaste trap bevindt zich direct in de hal naast de voordeur, en brengt u naar de eerste verdieping voorzien van overloop. Op deze verdieping vindt u twee mooie tweepersoonsslaapkamers en de badkamer voorzien van: bad met douchewand, zwevend toilet en vaste wastafel. Verder bevindt zich op deze verdieping nog een extra bergruimte.

Het betreft een prachtige woning die u beslist moet zien. Momenteel wordt de woning alleen privé gebruikt, indien gewenst is de woning te verhuren via Landal GreenParks' al dan niet in combinatie met eigen gebruik.















Gemeente Horst aan de Maas

In het hart van Noord - Limburg ligt Horst aan de Maas. De gemeente Horst aan de Maas bestaat uit maar liefst 16 kerkdorpen en is daarmee de vierde grootste gemeente van Noord-Limburg. Het is een van de meest uitgestrekte gemeenten in Limburg en is gelegen aan de oever van de Maas.



Wonen

De gemeente heeft een actief verenigingsleven. Vele vrijwilligers zetten zich hiervoor wekeijks in. Verbondenheid en samenwerking zijn de belangrijkste kenmerken van de gemeenschap.



Even voorstellen

Uw makelaar in Limburg

Met zes vestigingen in Limburg (Heerlen, Maastricht, Sittard, Valkenburg, Venlo en Venray) en meer dan 40 jaar ervaring op de vastgoedmarkt bieden wij persoonlijke service en leveren optimale kwaliteit.

Full-service

De professionele medewerkers vormen het fundament van ons bedrijf, stuk voor stuk gecertificeerde specialisten. Wij zijn een full-service kantoor met woningmakelaars, bedrijfsmakelaars, recreatiemakelaars, taxateurs en consultants. Onze gezamenlijke kennis, onze passie voor het vak en ons sterke netwerk maken ons een betrouwbare partner voor al uw vastgoed vraagstukken.

Partner in Dynamis

Dynamis is een samenwerkingsverband van 14 regionale makelaars met 52 vestigingen, verspreid door heel Nederland. De Dynamis partners zijn vooraanstaande makelaars en bieden full-service dienstverlening aan.



Waarom Boek & Offermans?



Gratis waardebeoordeling van de huidige woning.



Boek & Offermans Makelaars verzorgt de verkoop van je huidige woning.



De beste presentatie op internet.



Boek & Offermans Makelaars begeleidt je bij de aankoop van je nieuwe woning.



Boek & Offermans Makelaars vraagt een eerlijke courtage.



Boek & Offermans helpt je graag bij een eventuele woningtaxatie.

Klanten beoordelen ons gemiddeld met een

9,6

Op basis van **142** beoordelingen.

Je huis verkopen met Boek & Offermans Makelaars?

- ✓ Altijd No cure, No Pay!
- ✓ Toonaangevend op internet
- ✓ Groot zoekersbestand (6 vestigingen)
- ✓ NVM Makelaar
- ✓ Eerlijke courtage
- ✓ Professionele woningpresentatie
- ✓ Vertrouwde zekerheid en kwaliteit sinds 1975

Uw makelaar in Limburg!

Hypothek nodig?

Ben je op zoek naar een betrouwbare **hypothekadviseur in Limburg**? Zoek niet verder!

Boek & Offermans financieel adviseurs staat klaar om jouw wensen en dromen om te zetten in concrete financiële plannen. Onze hypothekadviseurs begrijpen als geen ander dat het regelen van een hypothek een belangrijke stap in je leven is. Daarom begeleiden wij je om het hypothekproces zo soepel mogelijk te laten verlopen.

Onze hypothekadviseurs staan voor je klaar. **Hoe kunnen we jou helpen?**



40 +

Geldverstrekkers
beschikbaar

1e

Adviesgesprek is
vrijblijvend

100%

Onafhankelijk

Interesse of meer informatie?

Heeft deze woning je interesse gewekt?

Wij hopen dat deze prachtige woning je net zo enthousiast heeft gemaakt als wij zijn! Stel je voor hoe het zou zijn om hier je nieuwe thuis te maken – een plek waar je kan genieten van comfort, stijl en een geweldige locatie.

Laat deze kans niet aan je voorbijgaan!

Neem vandaag nog contact met ons op voor meer informatie of om een bezichtiging te plannen. Onze makelaar staat klaar om alle vragen te beantwoorden en je te helpen bij elke stap van het proces. Wij kijken ernaar uit om je te verwelkomen en je de woning van jouw dromen te laten zien!



Jouw Makelaar

Loek Bergstein

loekbergstein@boek-offermans.nl

06-50 64 10 64 | 045-574 32 33

Meest gestelde vragen...

Over het kopen en verkopen van een woning

Wanneer ben ik in onderhandeling?

Je bent pas in onderhandeling met de verkopende partij als deze reageert op je bod door:

- a. Een tegenbod te doen.
- b. Expliciet te melden dat jullie in onderhandeling zijn.

Je bent dus nog niet in onderhandeling als de verkopende makelaar zegt dat hij je bod met de verkoper zal bespreken.

Wat houdt de drie dagen bedenktijd voor de koper precies in?

De wettelijk vastgestelde drie dagen bedenktijd houdt in dat je als koper zonder opgaaf van redenen de koop binnen deze 3 dagen kunt ontbinden. De bedenktijd van drie dagen gaat in zodra een kopie van de, door koper, getekende koopovereenkomst aan de koper ter hand is gesteld. De bedenktijd kan langer duren dan drie dagen als deze eindigt op een zaterdag, zondag of algemeen erkende feestdag. Hiervoor zijn regels opgesteld.

Mag een makelaar doorgaan met bezichtigingen als er al een bod onderhandeld wordt?

Ja, dat mag. Een onderhandeling hoeft namelijk nog niet tot een verkoop te leiden. Bovendien kan het zijn dat we graag willen weten of er meer belangstelling is. Dat is zinvol voor de onderhandelingen.

Overigens mag ook met meer dan één gegadigde tegelijk worden onderhandeld. De makelaar moet dit wel duidelijk melden. Wij vertellen de belangstellenden dan dat de woning, 'onder bod' is.

Valt de makelaarscourtage onder de 'kosten koper'?

Nee, de courtage zit er niet in. Onder 'Kosten Koper' vallen:

- a. Overdrachtsbelasting.
- b. Notariskosten, onder andere voor het opmaken van de leveringsakte en het inschrijven ervan in het kadaster.

Naast bovengenoemde kosten kunnen er notaris-kosten zijn voor het opmaken en inschrijven van de hypotheekakte.

Heeft mijn woning een 'energielabel' nodig en hoe vraag ik deze aan?

Ja, deze is nodig voor de verkoop van de woning. Het energielabel voor woningen geeft met klassen (A++ tot en met G) en kleuren (donkergroen tot en met rood) aan hoe energiezuinig een woning is, in vergelijking met soortgelijke woningen.

Het energielabel kan je eenvoudig aanvragen via www.energielabelvoorwoningen.nl

Wanneer de vraagprijs geboden wordt, moet ik de woning dan verkopen?

Nee, de Hoge Raad heeft bepaald dat de vraagprijs moet worden gezien als een uitnodiging tot het doen van een bod. Ook als de vraagprijs geboden wordt, kan je als verkoper dus nog beslissen of je het bod aanvaardt of niet, of dat je makelaar een tegenbod moet doen.

Meer informatie?

Vraag je Boek & Offermans makelaar!

Disclaimer

Aansprakelijkheid

De informatie in deze brochure is slechts een globale omschrijving van een object. De informatie berust deels op door derden aan onze kantoren verstrekte gegevens. Met de meeste zorg hebben wij deze informatie verwerkt doch kunnen ten aanzien van de juistheid van deze gegevens geen aansprakelijkheid aanvaarden. Aan deze brochure kunnen geen rechten worden ontleend.

Ontbinding

De termijn die wordt opgenomen voor eventuele (overeengekomen) ontbindende voorwaarden (b.v. financiering) is in de regel circa 4 weken na het sluiten van de mondelinge wilsovereenkomst.

Zekerheidsstelling

De waarborgsom/bankgarantie is 10% van de koopsom. De koper dient deze binnen 7 dagen na definitieve overeenkomst bij de desbetreffende notaris te deponeren.

Onderzoeksplicht van de koper

Koper is te allen tijde gerechtigd voor eigen rekening een bouwkundige keuring te (laten) verrichten dan wel andere adviseurs te raadplegen teneinde een goed inzicht te verkrijgen in de staat van onderhoud.

Boek & Offermans Venray

Poststraat 9
5801 BC Venray
0478 63 69 22
venray@boek-offermans.nl

Boek & Offermans Venlo

Straelseweg 234
5914 AV Venlo
077 398 12 60
venlo@boek-offermans.nl

Boek & Offermans Sittard

Wilhelminastraat 9A
6131 KK Sittard
046 420 44 00
sittard@boek-offermans.nl

Boek & Offermans Heerlen

Akerstraat 39-41
6411 GW Heerlen
045 574 32 33
heerlen@boek-offermans.nl

Boek & Offermans Maastricht

Scharnerweg 116B
6224 JK Maastricht
043 367 15 22
maastricht@boek-offermans.nl

Boek & Offermans Valkenburg

Geneindestraat 7
6301 HC Valkenburg aan de Geul
043 601 40 10
valkenburg@boek-offermans.nl