




Zuidgevel pleinzijde Z.1

Zuidgevel pleinzijde Z.2

Zuidgevel pleinzijde Z.4

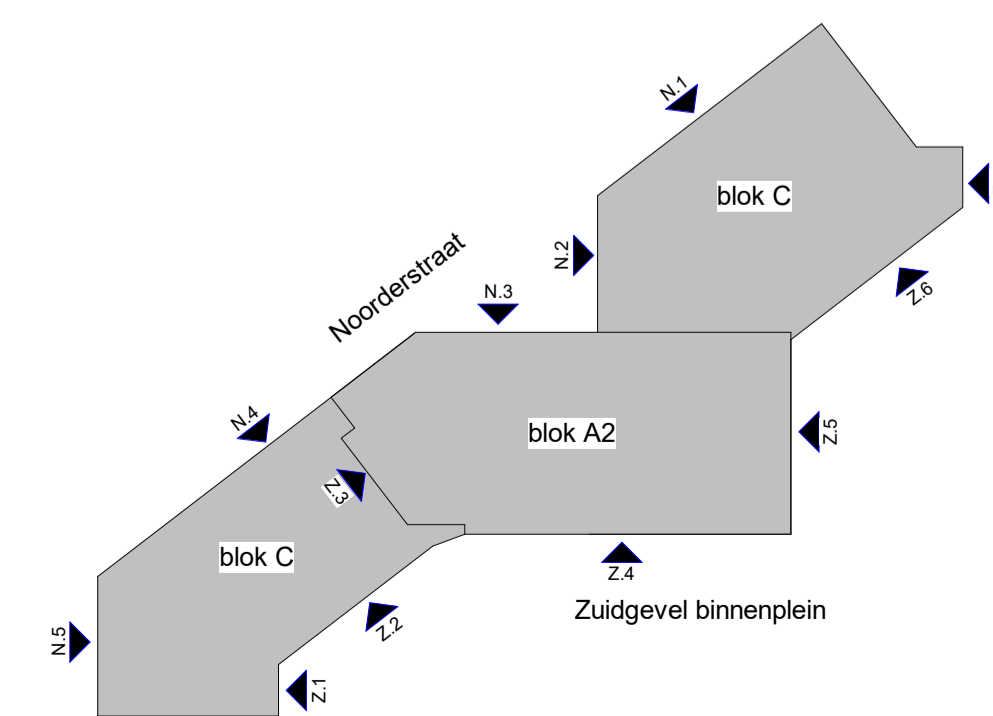

Ringers
Kwartier
Bouw
opgesteld door
www.hfb-groep.nl

Zuidgevel Pleinzijde deel 1
De Cacao
formaat A1
schaal 1:100
getekend/gewijzigd 01-06-2023
projectcode 21090
tekeningcode A2-KAO-203

De afgeleverde tekening is uitsluitend bestemd voor de klant en kan vertraging opleveren bij het gebruik van andere software of hardware. Het is niet toegestaan de tekening te kopiëren, te verspreiden of anderszins openbaar te maken. De afgeleverde tekening is uitsluitend bestemd voor de klant en kan vertraging opleveren bij het gebruik van andere software of hardware. Het is niet toegestaan de tekening te kopiëren, te verspreiden of anderszins openbaar te maken.