




Project: Heerhugowaard - Vaanpark - 65 appartementen
Type: GK2.01.06
Referentie: 56482kims
Meerwerk: Aanemer

Bouwnummer:
110,124,138,152

Deze tekening is een schets van de werkelijkheid en is bedoeld om een redelijk overzicht te geven. Aan deze tekening kunnen geen rechten worden ontleend.


 **TOTAL HOME**
CONCEPT

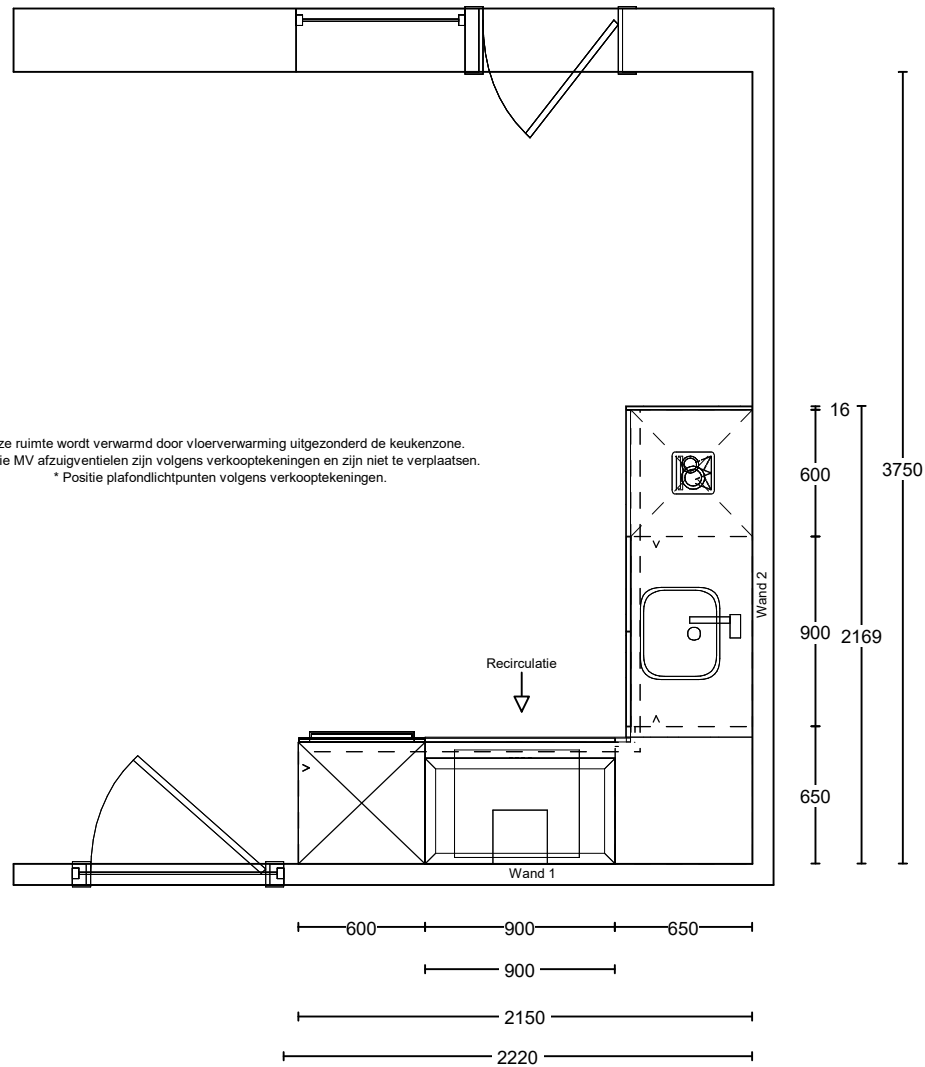

Project: Heerhugowaard - Vaanpark - 65 appartementen
 Type: GK2.01.06
 Referentie: 56482kims
 Meerwerk: Aanemer

Bouwnummer:
 110,124,138,152

Deze tekening is een schets van de werkelijkheid en is bedoeld om een redelijk overzicht te geven. Aan deze tekening kunnen geen rechten worden ontleend.

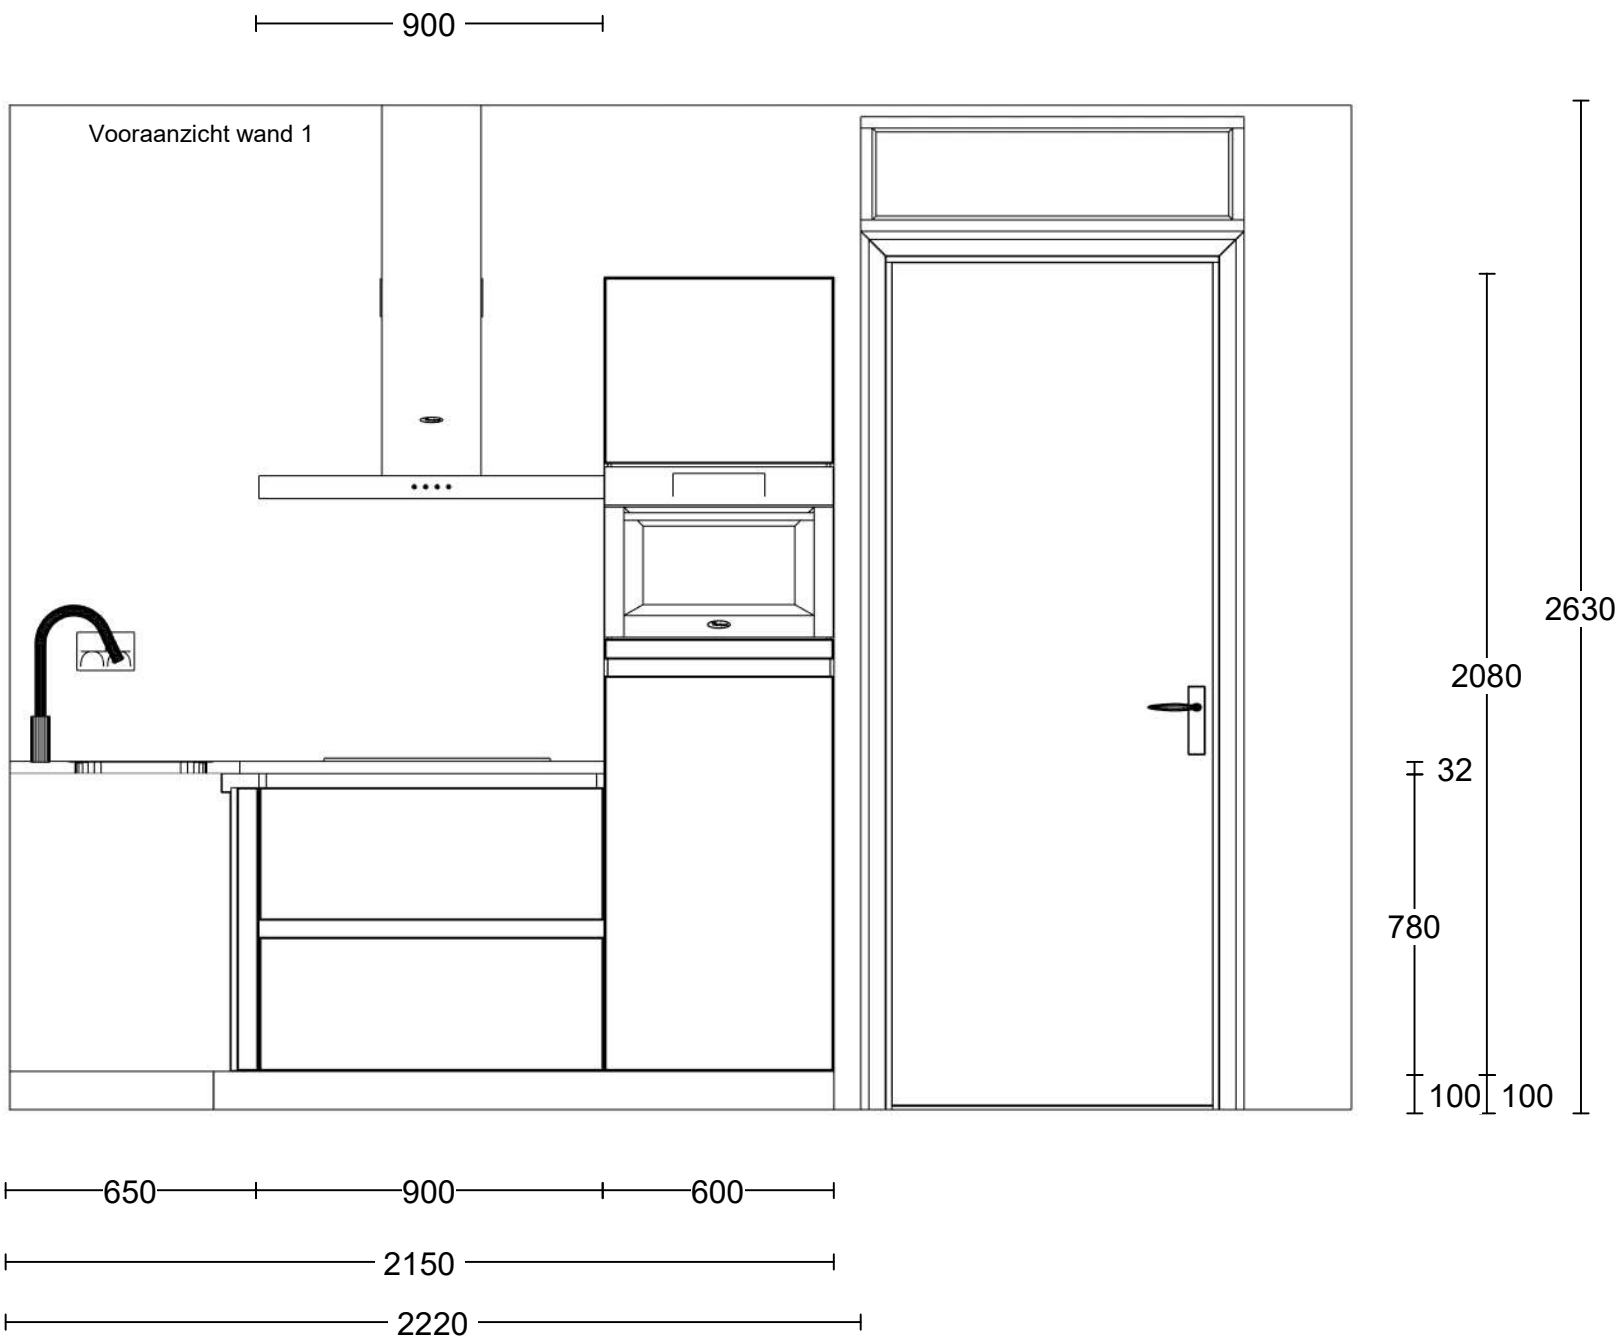


Project: Heerhugowaard - Vaanpark - 65 appartementen
 Type: GK2.01.06
 Referentie: 56482kims
 Meerwerk: Aanemer

Bouwnummer: 110,124,138,152

Deze tekening is een schets van de werkelijkheid en is bedoeld om een redelijk overzicht te geven. Aan deze tekening kunnen geen rechten worden ontleend.



Vooranzicht wand 1 Installatie

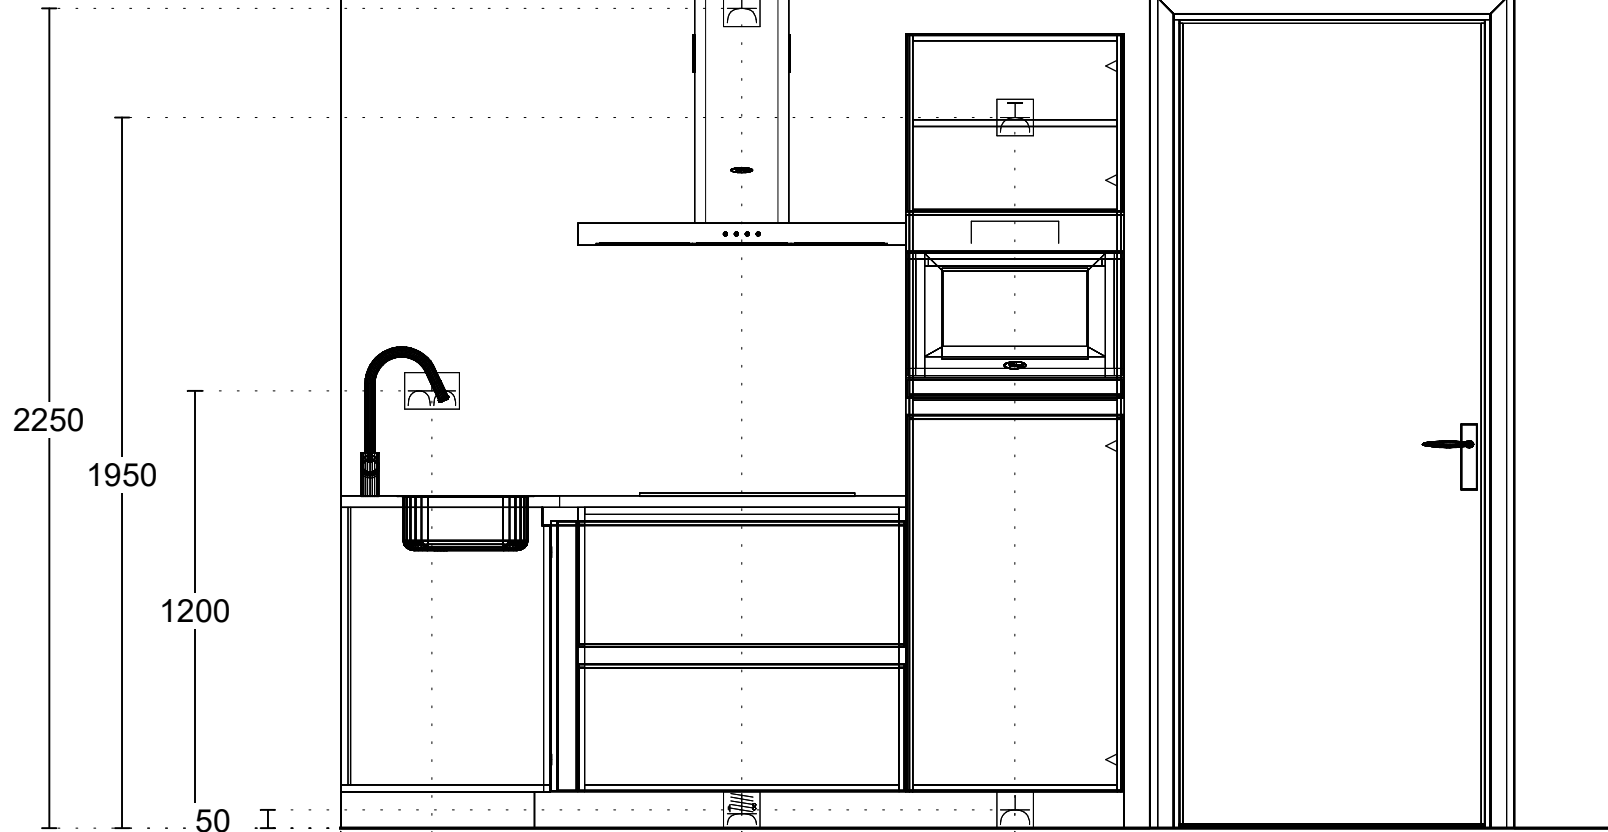

Dubb Wcd met ra H 250

2x230V Perilex Wcd 1100

Enk Wcd met ra 1100

Enk Wcd met ra grp 1850

Enk Wcd met ra 1850


Project: Heerhugowaard - Vaanpark - 65 appartementen
 Type: GK2.01.06
 Referentie: 56482kims
 Meerwerk: Aanemer

Bouwnummer: 110,124,138,152

Deze tekening is een schets van de werkelijkheid en is bedoeld om een redelijk overzicht te geven. Aan deze tekening kunnen geen rechten worden ontleend.



Vooraanzicht wand 2

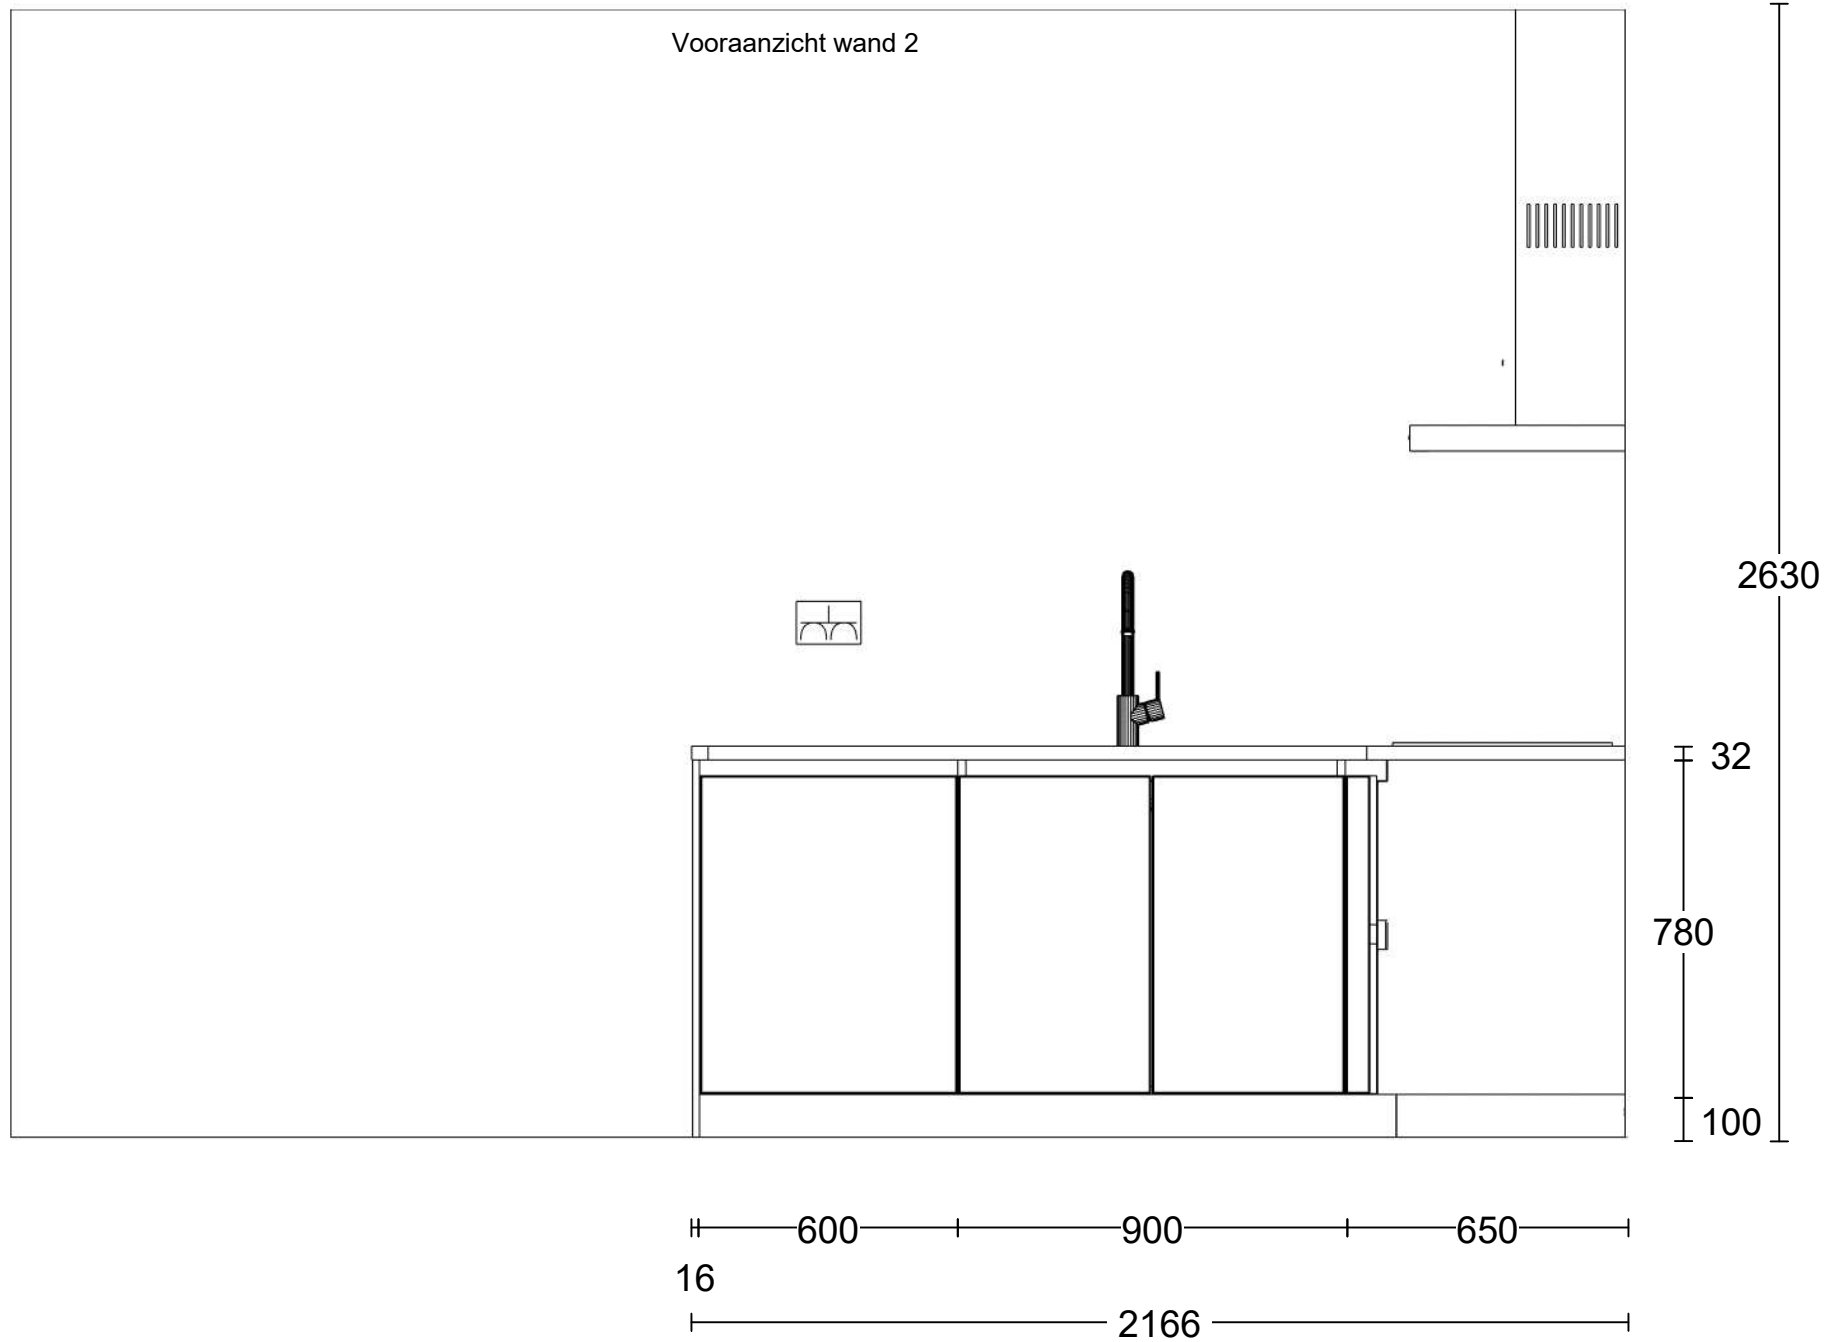


Project: Heerhugowaard - Vaanpark - 65 appartementen
Type: GK2.01.06
Referentie: 56482kims
Meerwerk: Aanemer

Bouwnummer: 110,124,138,152

Deze tekening is een schets van de werkelijkheid en is bedoeld om een redelijk overzicht te geven. Aan deze tekening kunnen geen rechten worden ontleend.



Vooranzicht wand 2 Installatie

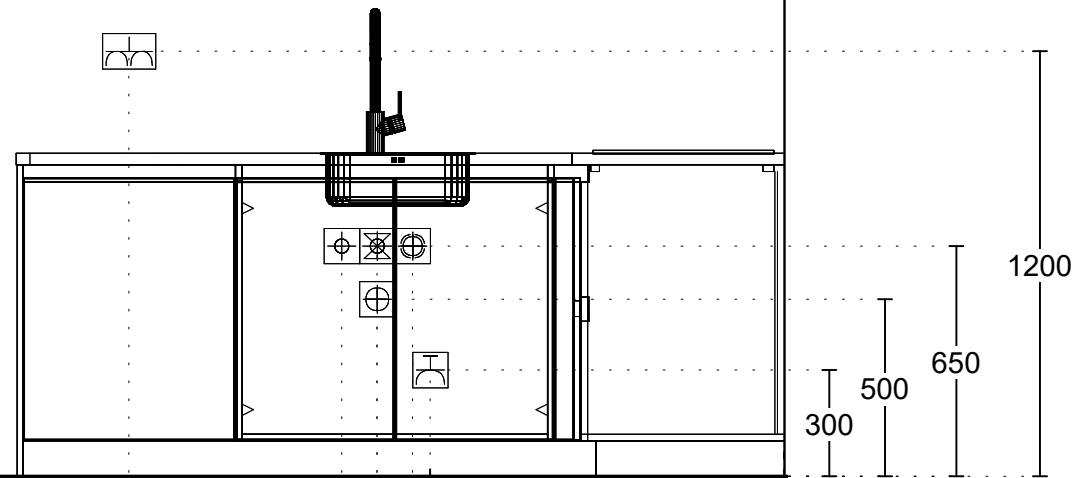

Enk Wcd met ra grp 1000

Wateraansl v.w.m. 1050

Koudwater op muurplaat 1150

Afvoer 40mm 1150

Warmwater op muurplaat 1250

Dubb Wcd met ra H 1850

Project: Heerhugowaard - Vaanpark - 65 appartementen
Type: GK2.01.06
Referentie: 56482kims
Meerwerk: Aanemer

Bouwnummer:
110,124,138,152

Deze tekening is een schets van de werkelijkheid en is bedoeld om een redelijk overzicht te geven. Aan deze tekening kunnen geen rechten worden ontleend.

