

Van Wijnen Heerhugowaard B.V.

Project: 22400313 Heerhugowaard - Vaanpark 2 - 63 en 54 appartementen

Datum: 19-03-2025

Bouwnummer: 405

Koper(s): BPD Ontwikkeling B.V. Regio Noord-West
BPD Ontwikkeling B.V. Regio Noord-West
IJsbaanpad 1a
1076 CV AMSTERDAM

Optienr.	Omschrijving	Prijs incl. btw
2.D.0.10	1 st Standaard aansluitpunten keuken Alle aansluitpunten in de keuken worden op de standaardpositie aangebracht zoals aangegeven op de nultekeningen van de keuken. De koud- en warmwateraansluiting worden voorzien van een stopkraan en er wordt een afgedopte afvoerbuis vanuit de vloer aangebracht. De elektrische aansluitingen worden afgemonteerd. De punten van de mechanische ventilatie zijn indicatief aangegeven op de tekening; de exacte positie en het aantal worden in een later stadium door de installateur bepaald. Het is niet mogelijk de afzuigkap op de mechanische ventilatie aan te sluiten. Uw leverancier dient rekening te houden met een recirculatieafzuigkap als afzuigkap. Onder het keukenblok wordt geen vloerverwarming aangebracht. Let op! - Het plaatsen van de keuken door de keukenleverancier zal, in eigen beheer, na oplevering plaatsvinden. Indien u uw keuken niet bij de projectleverancier afneemt, plant Van Wijnen een inmeetmoment voor de keuken. U kunt dan zelf uw leverancier uitnodigen voor het door Van Wijnen geplande inmeetmoment.	€ 0,00
3.E.0.10	1 st Sanitairpakket 1 (toiletruimte en badkamer) Standaard TOILETRUIMTE Toiletopstelling: - Toilet, Villeroy & Boch, O.novo met zitting met deksel, kleur wit, (5660R001 + 9M396101) - Inbouwreservoir, Geberit, Duofix Sigma, (111.308.00.5) - Bedieningspaneel, Geberit, Alpien wit, Sigma01 bedieningsplaat voor 2-toets spoeling, Kunststof, (115.770.11.5) Fonteinopstelling: - Fontein, Villeroy & Boch, O.novo ovaal, afm. 36 x 27,5 cm, met overloop, kleur wit, kraangat rechts, (43403R01) - Fonteinkraan, Hansgrohe, Logis 70, kleur chroom, (71120000) - Afvoergarnituur, Hansgrohe, niet afsluitbaar, kleur chroom, (50001000) - Sifon fontein, Hansgrohe, Flowstar S designsifon, kleur Chroom, (52105000) - Hoekstopkraan fontein, Hansgrohe, Microfilter G 3/8 aansluiting, (13904000) BADKAMER Wastafelopstelling: - Wastafel, Villeroy & Boch, O.novo, afm. 60 x 46 cm, met kraangat en overloop, kleur wit, (4A406001) - Wastafelmengkraan, Hansgrohe, Logis 70 Coolstart, kleur chroom, (71073000) - Spiegel, Swallow, 57 x 40 cm, (725010) - Afvoergarnituur, Hansgrohe, Push-open, kleur chroom, (50105000) - Sifon wastafel, Hansgrohe, Flowstar S designsifon, kleur Chroom, (52105000) - Hoekstopkraan wastafel (2x), Hansgrohe, Microfilter G 3/8 aansluiting,	€ 0,00

Van Wijnen Heerhugowaard B.V.

Project: 22400313 Heerhugowaard - Vaanpark 2 - 63 en 54 appartementen

Datum: 19-03-2025

Optienr.	Omschrijving	Prijs incl. btw
	(13904000) Doucheopstelling: - Glijstangset, Hansgrohe, Crometta Vario + Ecostat 1001 CL, kleur chroom, (26532400 + 13211000) - Doucheafvoer, 15x15cm Elektrische radiator: - Elektrische radiator, Zehnder, Aura wit 150x60, (1000 Watt), (PBEZ-150-60/MQ) Posities van bovenstaande onderdelen conform individuele sanitairtekening.	
3.F.0.04	1 st Tegelpakket 1 V&B (toiletruimte en badkamer) Standaard Villeroy & Boch tegelpakket 1 voor in de toiletruimte en de badkamer. ----- Vloertegelwerk: + Vloertegel Villeroy & Boch 30x30 2213 C460 secret grey Vloertegelwerk douchehoek 15x15, tenzij keuze draingoot: + Vloertegel Villeroy & Boch 15x15 2215 C460 secret grey Voegkleur: + grijs Verwerking: - Standaard verwerken. ----- Wandtegelfwerk: + Wandtegelf Villeroy & Boch 15x30 1320TW01 mat wit Voegkleur: + wit Verwerking: - Standaard, liggend recht boven elkaar. - Hoogte wandtegelfwerk toiletruimte: 1200mm+ - Hoogte wandtegelfwerk badkamer: plafondhoog ----- Tegelhoekprofiel: - Wit rond PVC Schluter Rondec PVC - art. nr. PRO 80 BW	€ 0,00
3.L.0.10	1 st Standaard binnendeuren/kozijnen en garnituur Het aanbrengen van de standaard binnendeuren/kozijnen en garnituur volgens de technische omschrijving. De keuzes voor de binnendeuren en/of garnituur dienen uiterlijk 01-07-2025 aan	€ 0,00

Van Wijnen Heerhugowaard B.V.

Project: 22400313 Heerhugowaard - Vaanpark 2 - 63 en 54 appartementen

Datum: 19-03-2025

Optienr.	Omschrijving	Prijs incl. btw
	Van Wijnen doorgegeven te worden.	

TOTAAL BEDRAG	€	0,00
---------------	---	------

Voor akkoord koper 1,


Voor akkoord koper 2,

Handtekening:

Handtekening:

Datum:
BPD Ontwikkeling B.V. Regio Noord-WeDatum:
BPD Ontwikkeling B.V. Regio Noord-We

Note: Wilt u eraan denken dat iedere pagina geparafeerd dient te zijn?

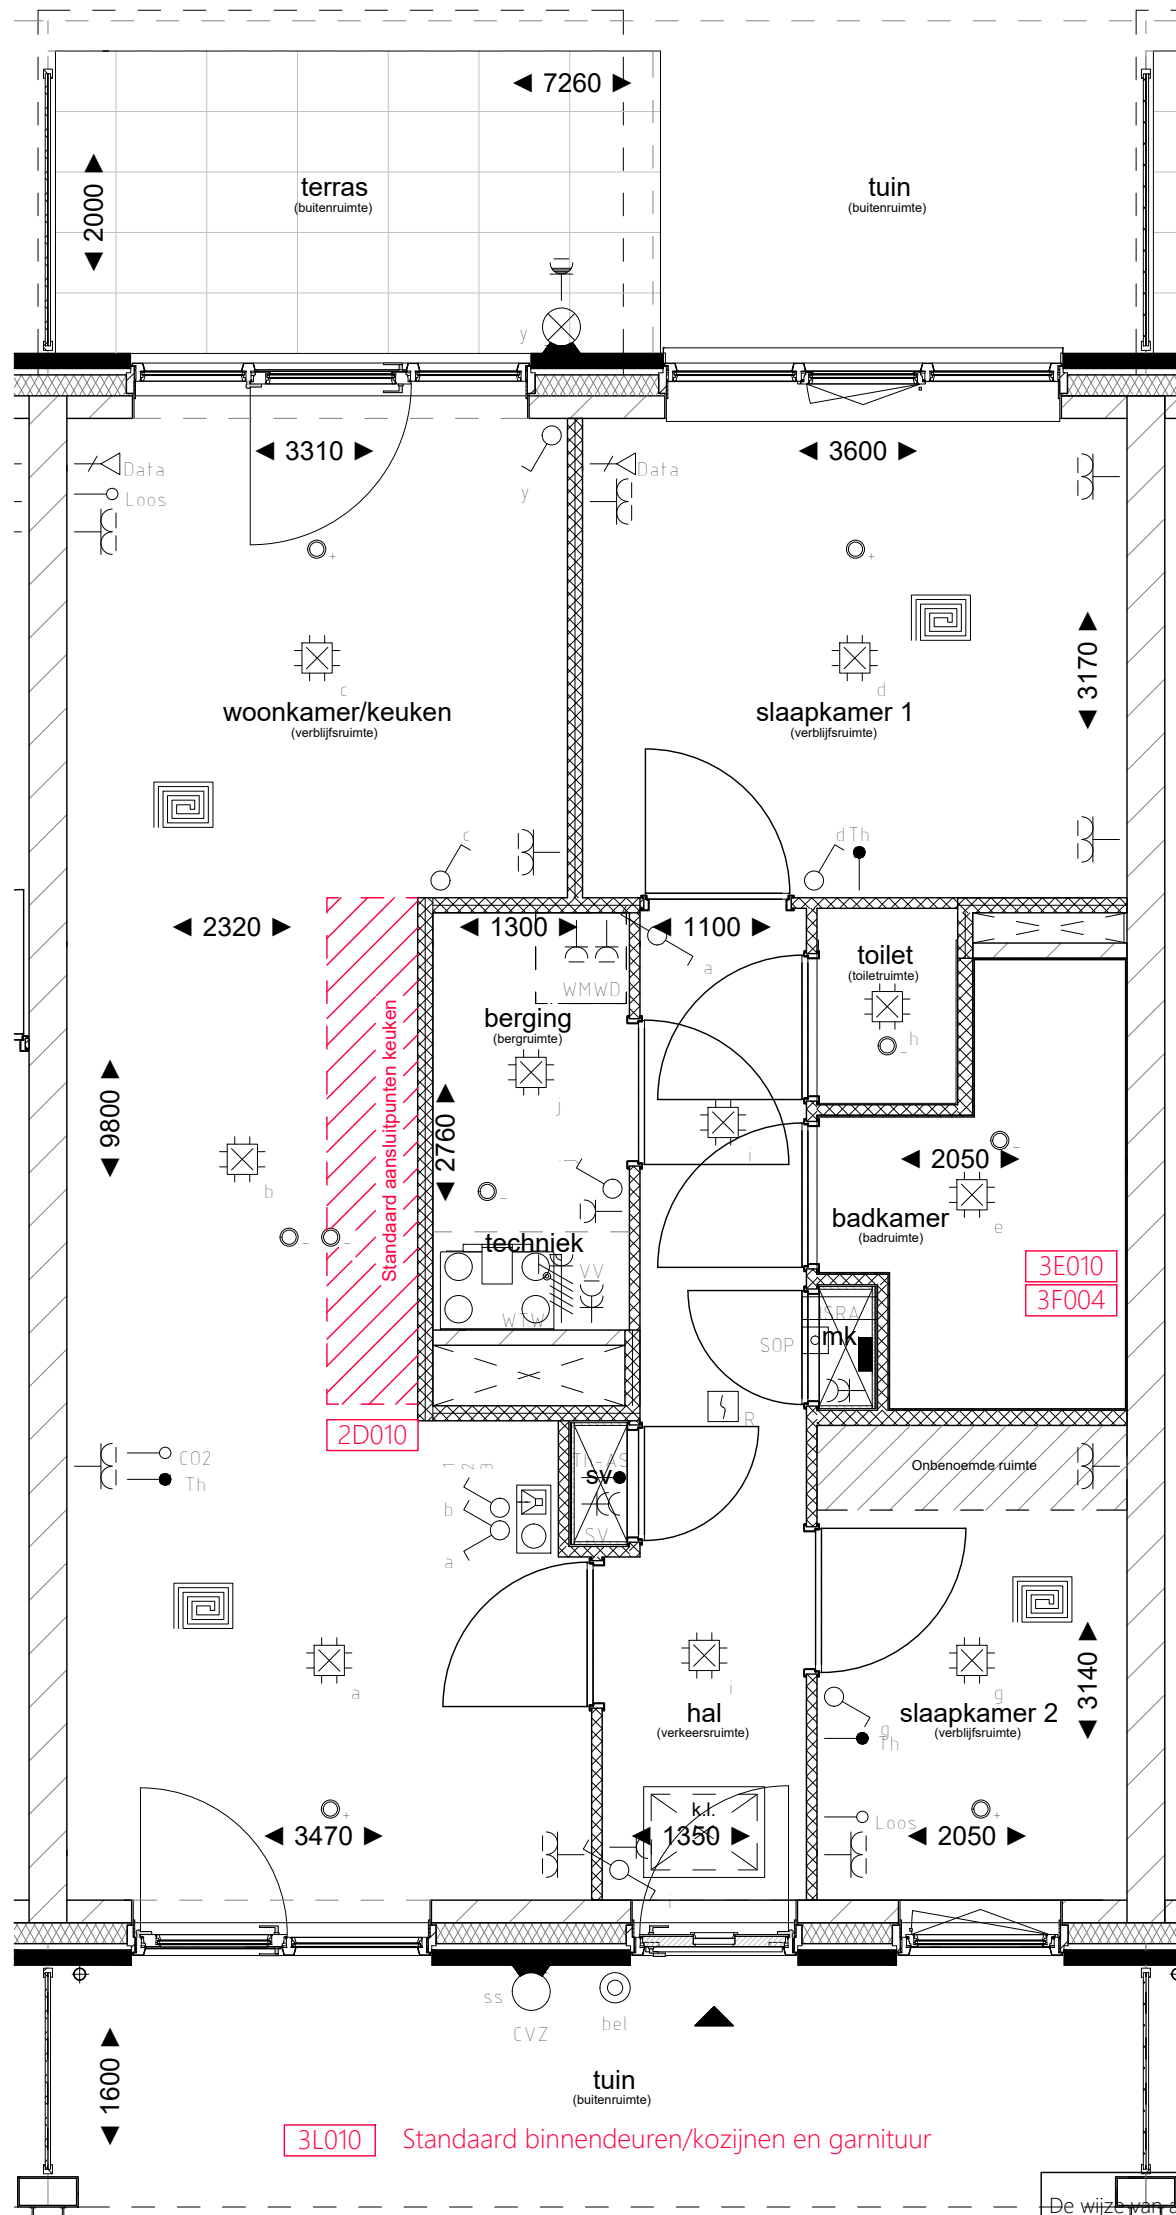

begane grond

De wijze van aanleg van ingetekende installaties is ter beoordeling van de installateurs. Indien er een aanpassing nodig is, zal dit in het groen op de optietekening worden weergegeven en bij de opdrachtbevestiging gemeld worden.


Paraaf koper:

Datum laatste wijziging:
19-03-2025

405-O-B

Schaal 1:50
op ware grootte afdrucken

Papierformaat A3

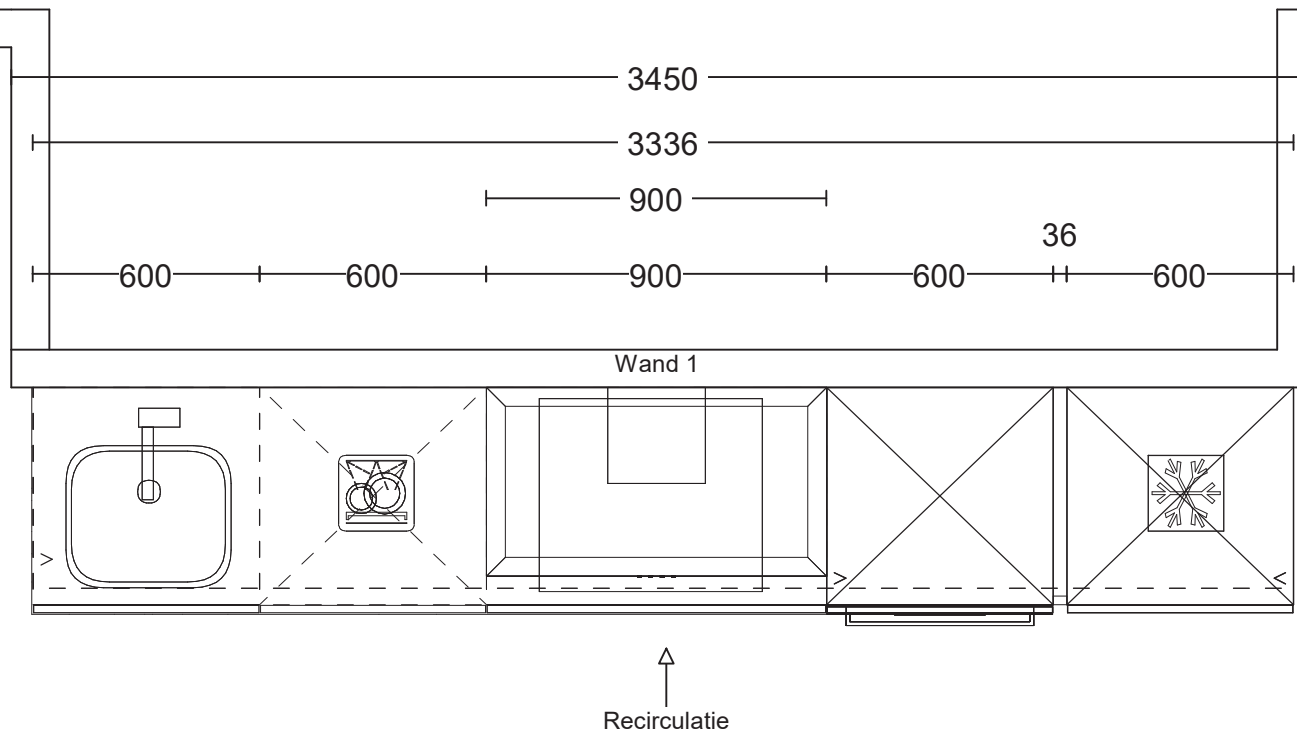

- * Deze ruimte wordt verwarmd door vloerverwarming uitgezonderd de keukenzone.
- * Positie MV afzuigventielen zijn volgens verkooptekeningen en zijn niet te verplaatsen.
- * Positie plafondlichtpunten volgens verkooptekeningen.


Project: Heerhugowaard - Vaanpark - De Eik
 Type: GM3.01
 Referentie: 57292kims
 Meerwerk: Aanemer

Bouwnummer 405
standaard aansluitpunten keuken

Deze tekening is een schets van de werkelijkheid en is bedoeld om een redelijk overzicht te geven. Aan deze tekening kunnen geen rechten worden ontleend.



Vooraanzicht wand 1 Installatie

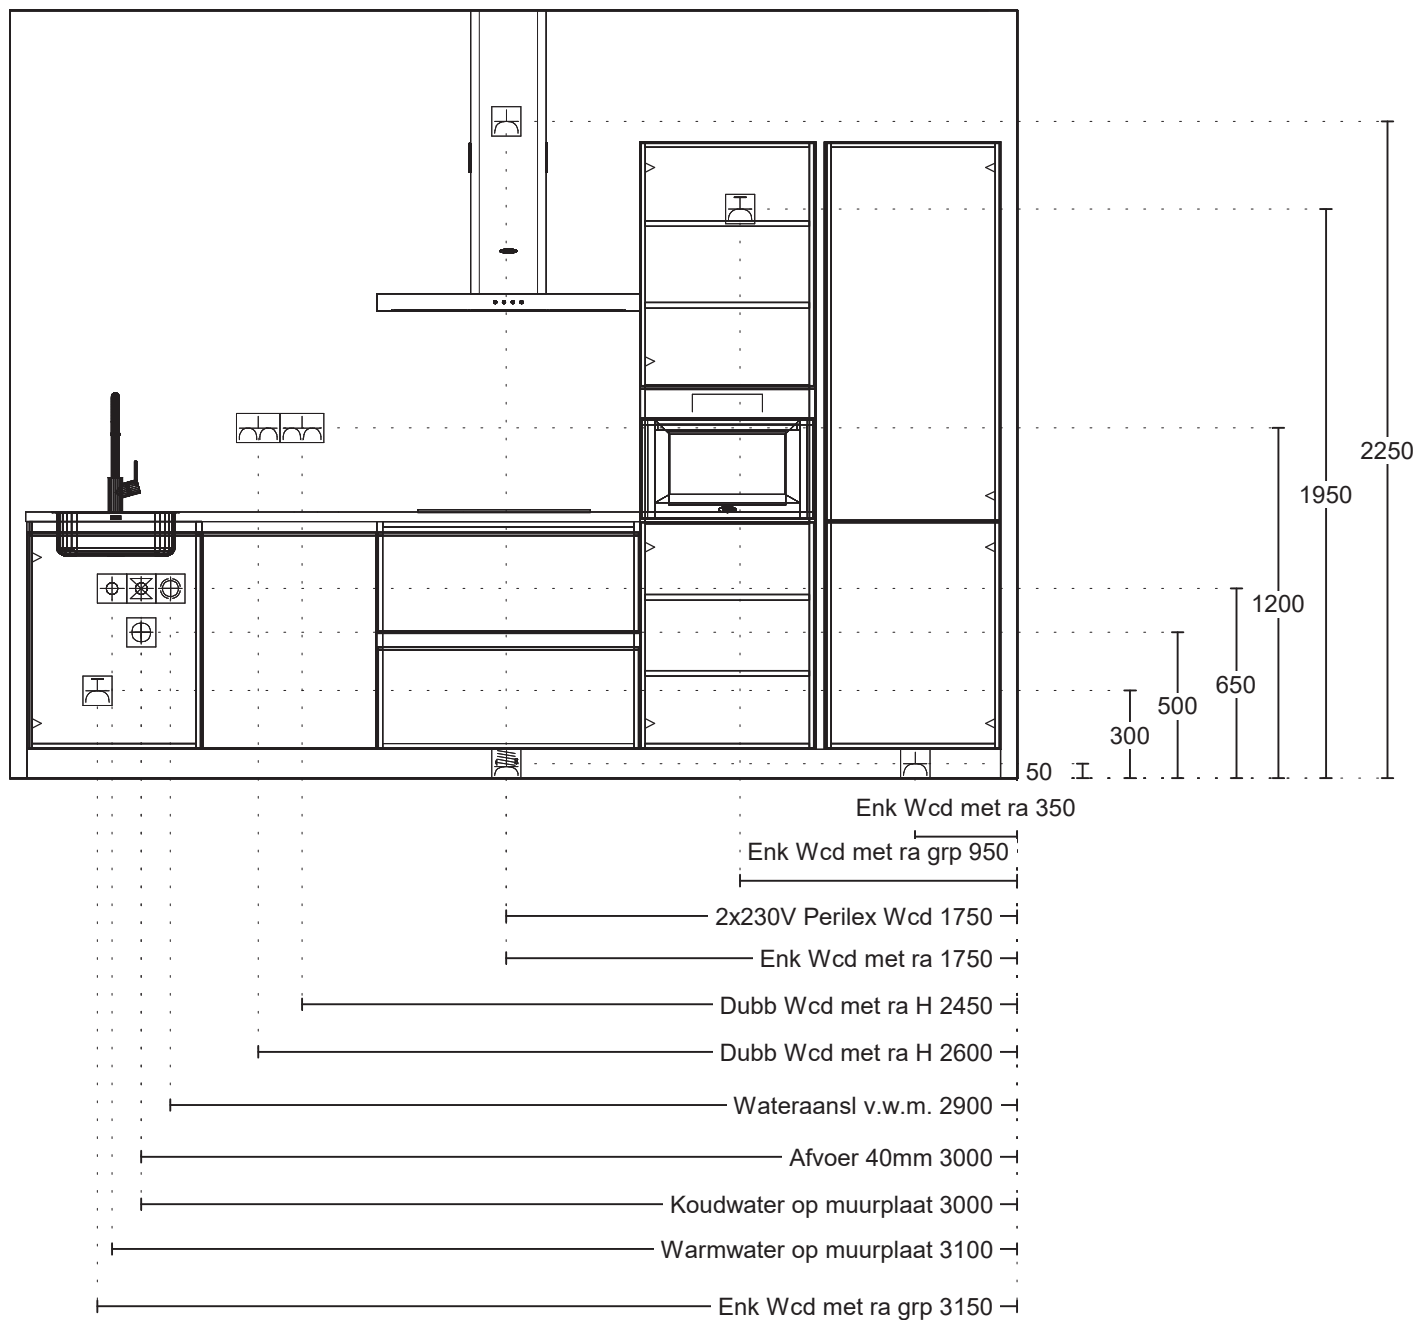

Project: Heerhugowaard - Vaanpark - De Eik
 Type: GM3.01
 Referentie: 57292kims
 Meerwerk: Aanemer

Bouwnummer 405
standaard aansluitpunten keuken

Deze tekening is een schets van de werkelijkheid en is bedoeld om een redelijk overzicht te geven. Aan deze tekening kunnen geen rechten worden ontleend.


TOTAL
HOME
 CONCEPT

Impressie toiletruimte



Tegelverdeling ter indicatie, tegelzetter bepaalt definitieve verdeling.
Sanitaire artikelen ter indicatie.
Maten zijn bouwkundig en zijn circamaten, exclusief tegelwerk.
Draairichting ramen en deuren conform respectievelijk verkoop- en optietekening.
Toepassing van bovenlicht conform Svedex-bestelling.
Positionering MV-ventiel(en) ter indicatie, wordt in een later stadium door de installateur vastgesteld.


Vloer

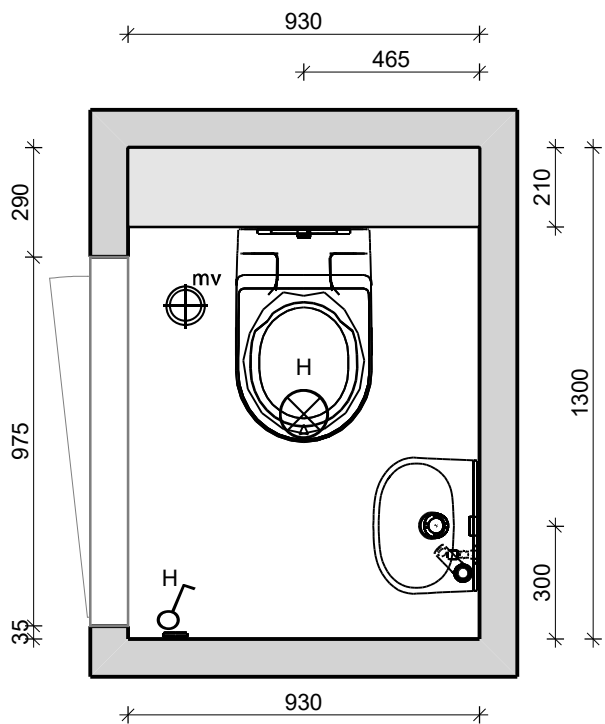


VAN WIJNEN

Projectnaam:	Heerhugowaard Vaanpark - De Eik
Bouwnummer(s):	405
Type:	TB
Ruimte:	Toiletruimte
Schaal:	1/20
Datum: 12-3-2025	

Wand 1

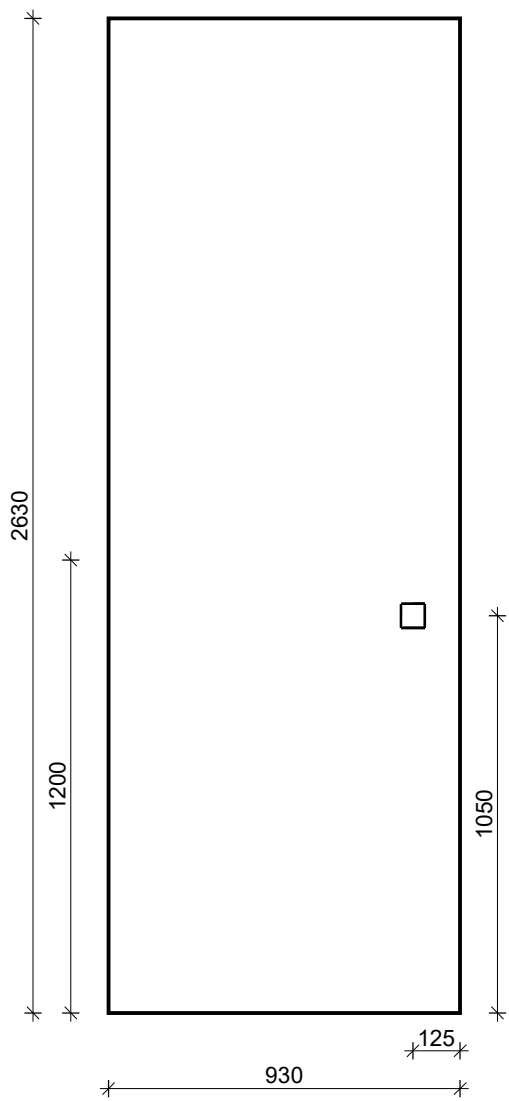


Wand 2

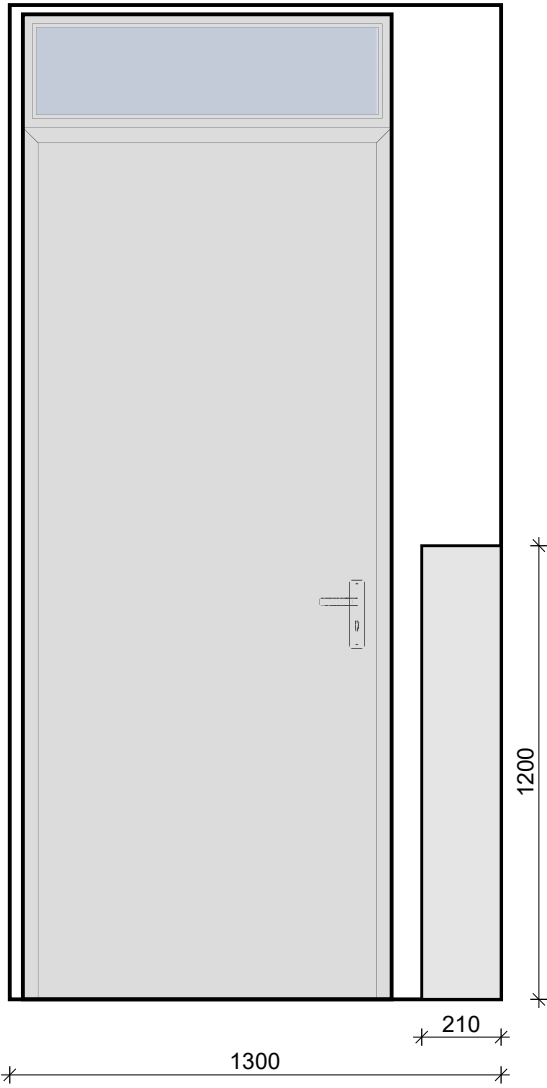


VAN WIJNEN

Projectnaam:	Heerhugowaard Vaanpark - De Eik
Bouwnummer(s):	405
Type:	TB
Ruimte:	Toiletruimte
Schaal:	1/20
Datum: 12-3-2025	

Wand 3

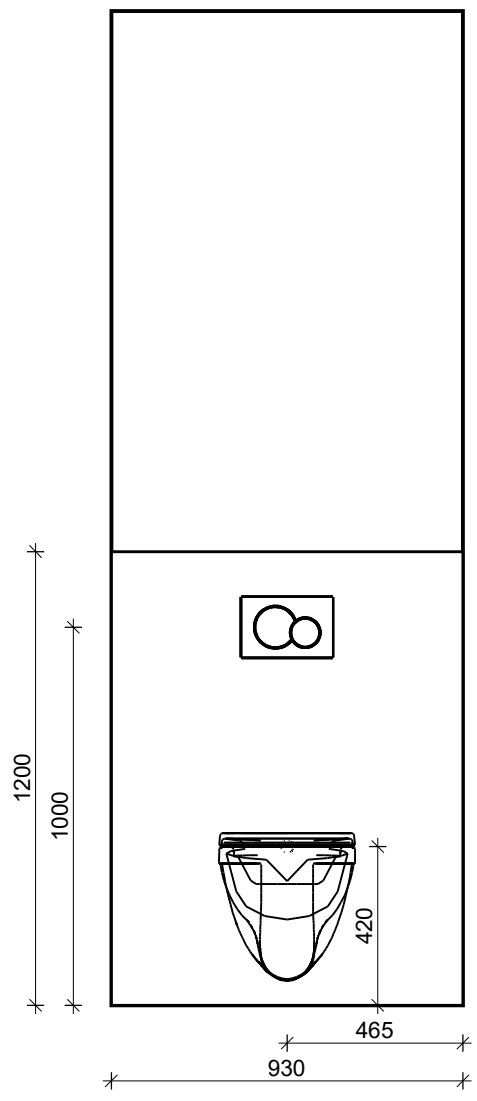

Wand 4

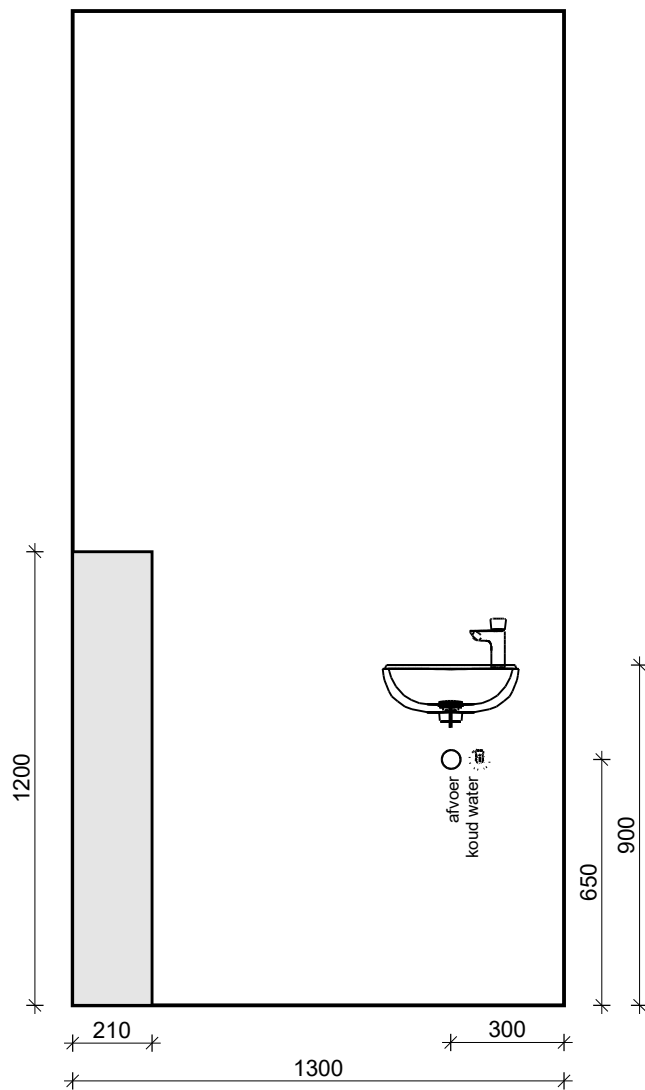

Impressie badkamer




Tegelverdeling ter indicatie, tegelzetter bepaalt definitieve verdeling.
Sanitaire artikelen ter indicatie.
Maten zijn bouwkundig en zijn circamaten, exclusief tegelwerk.
Draairichting ramen en deuren conform respectievelijk verkoop- en optietekening.
Toepassing van bovenlicht conform Svedex-bestelling.
Positionering MV-ventiel(en) ter indicatie, wordt in een later stadium door de installateur vastgesteld.



VAN WIJNEN

Projectnaam:	Heerhugowaard Vaanpark - De Eik
Bouwnummer:	405
Type:	BBs
Ruimte:	Badkamer
Schaal:	Papierformaat
Datum: 12-3-2025	


Vloer

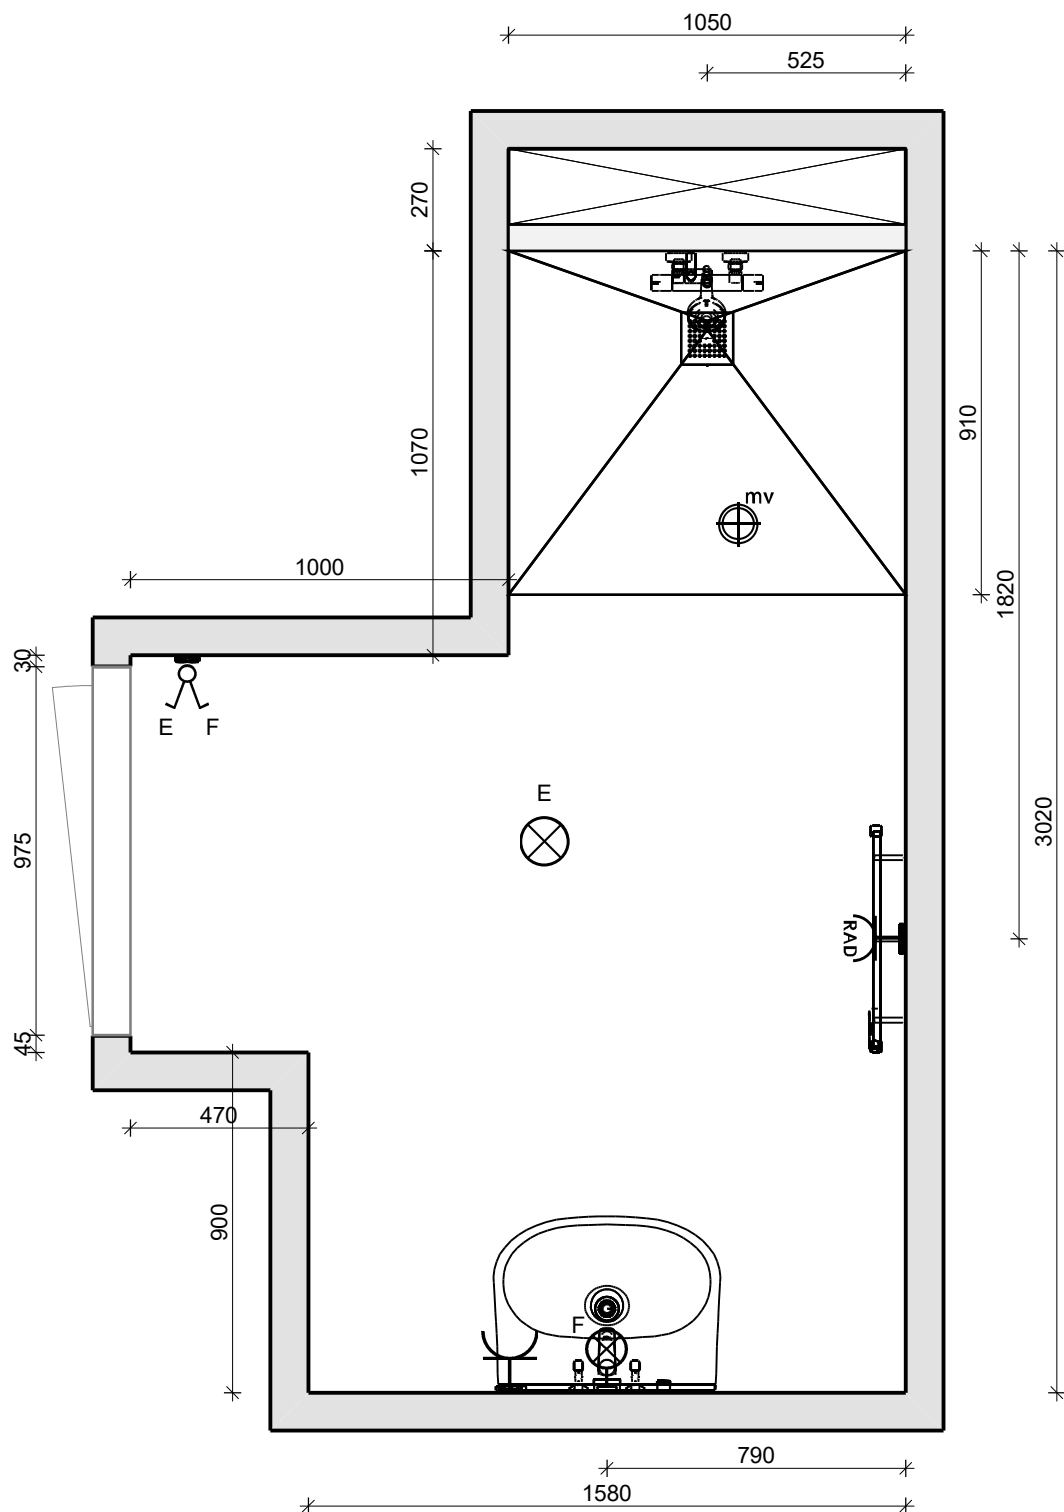

VAN WIJNEN

Projectnaam:	Heerhugowaard Vaanpark - De Eik
Bouwnummer:	405
Type:	BBs
Ruimte:	Badkamer
Schaal:	1/20
Datum:	12-3-2025


Doorsnede A - A

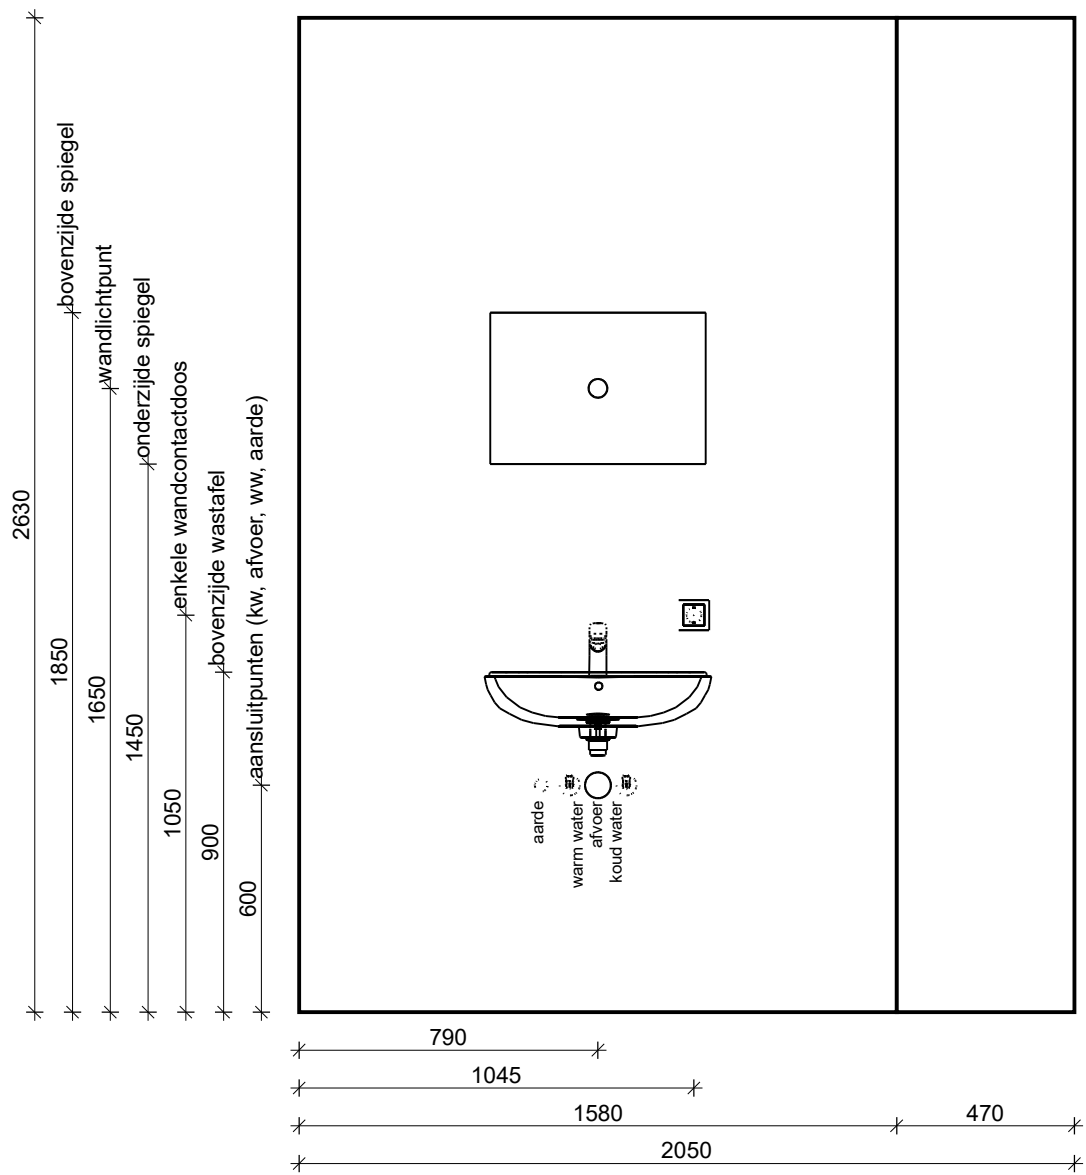


VAN WIJNEN

Projectnaam:	Heerhugowaard Vaanpark - De Eik
Bouwnummer:	405
Type:	BBs
Ruimte:	Badkamer
Schaal:	1/20
Datum: 12-3-2025	

Doorsnede B - B

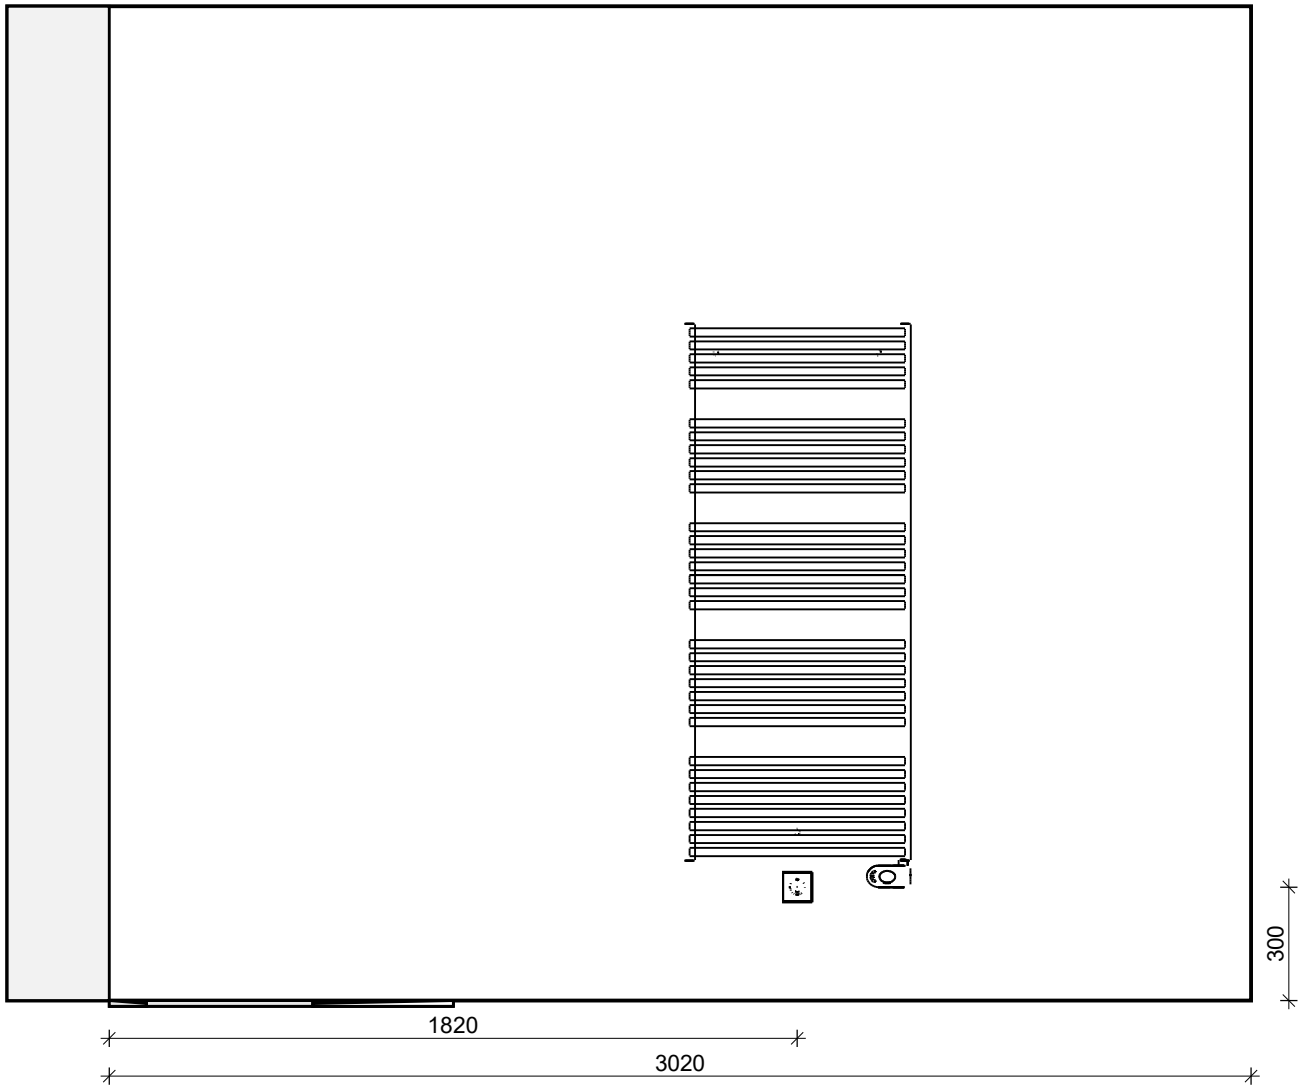


Doorsnede C - C

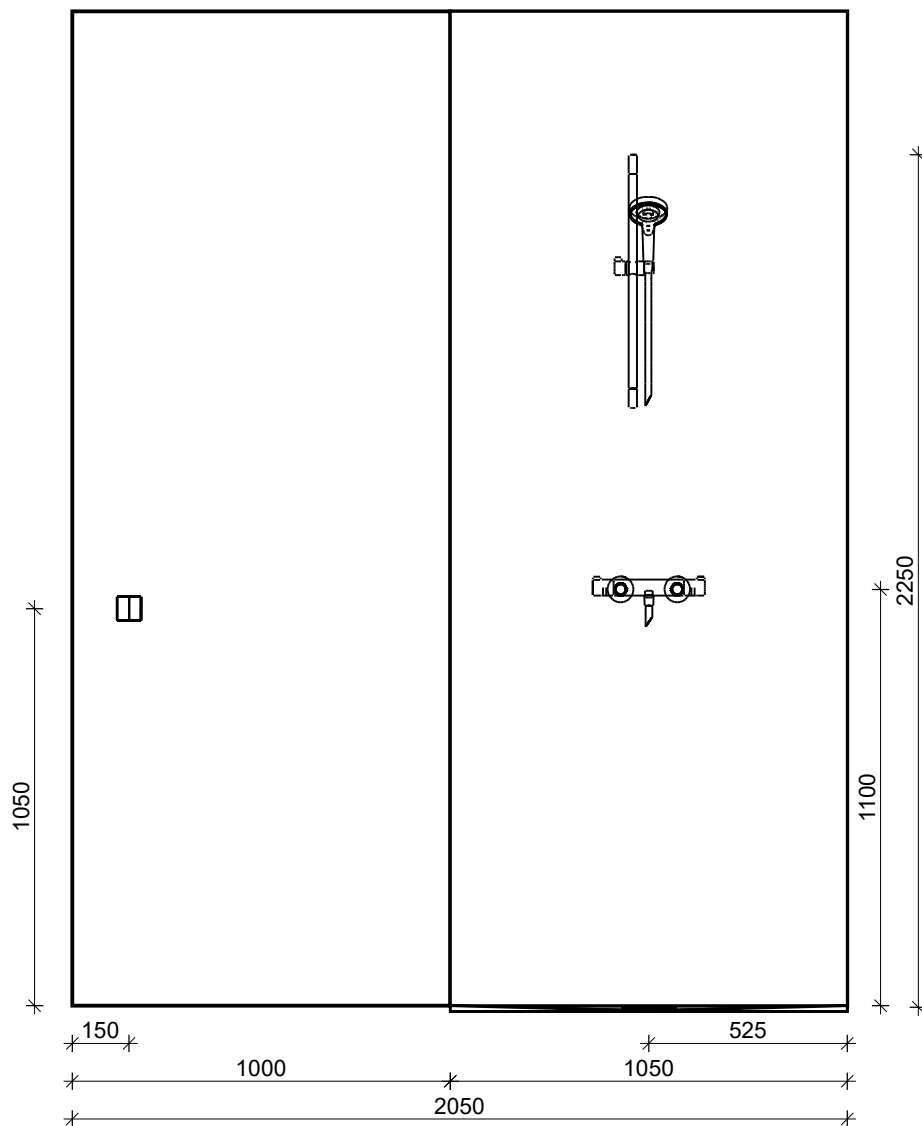

VAN WIJNEN

Projectnaam:	Heerhugowaard Vaanpark - De Eik
Bouwnummer:	405
Type:	BBs
Ruimte:	Badkamer
Schaal:	1/20
Datum:	12-3-2025

Doorsnede D - D

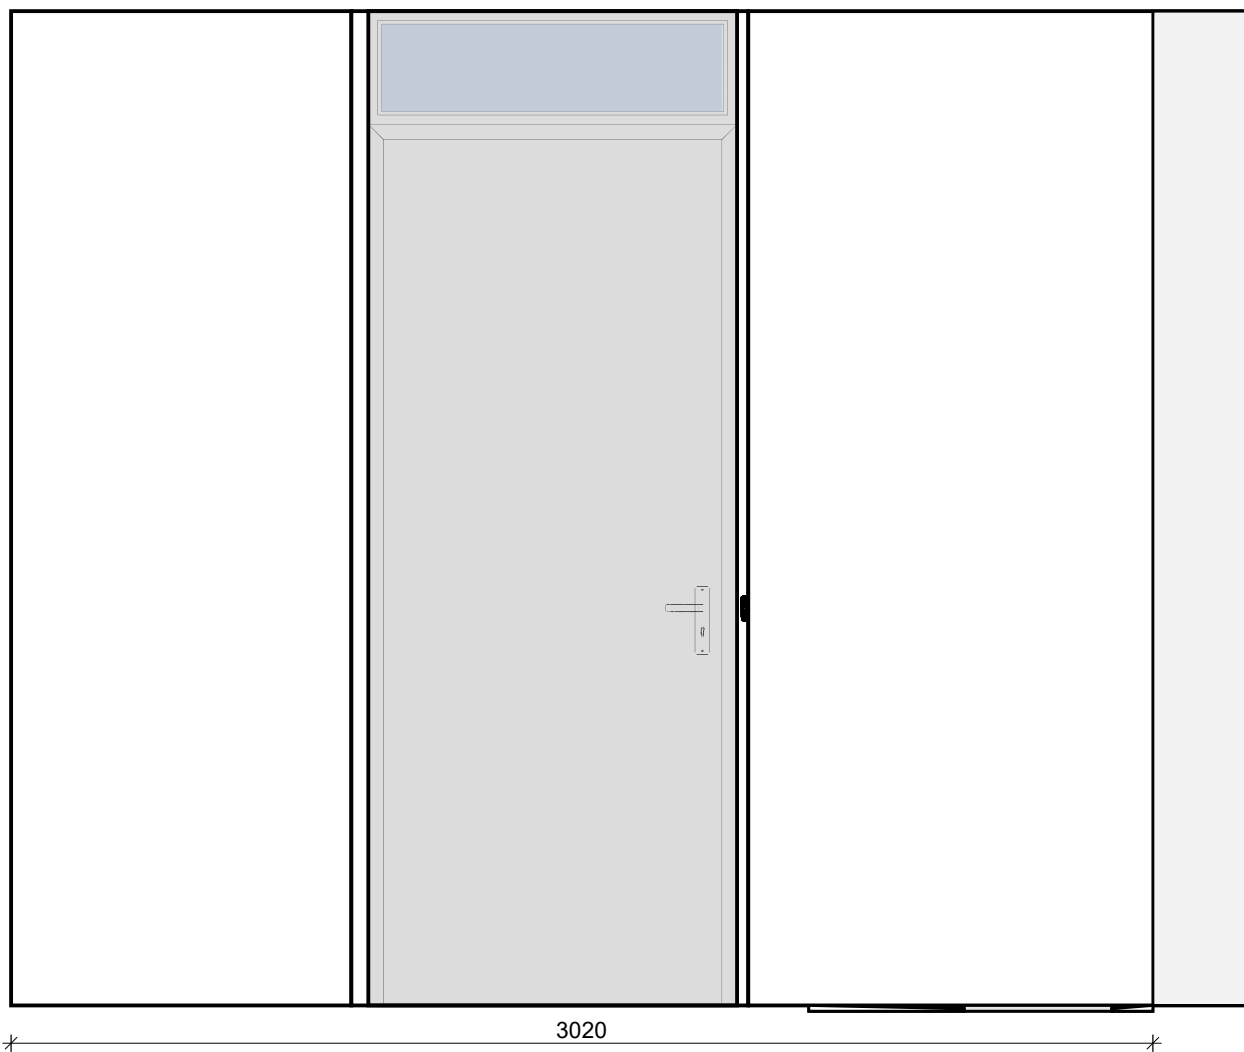

Project- en bestelgegevens

Project: 54 App. Vaanpark II - -
Bouwnummer: 405

Kopergegevens

Naam:

Uw bestelling (00005545)

Op Tuesday, March 18, 2025 om 3:49 PM uur heeft u onderstaande binnendeuren besteld.

Begane grond (8)

Hal naar Woonkamer/keuken



Deur: 1.0
Kleur deur: Alpine wit

Kozijnuitvoering: Enkeldeurs
Draairichting: Rechts
Kozijnsoort: Match
Kozijnstype: BO
Paneel: Glas bovenlicht
Kantvorm: Opdek
Kozijnmateriaal: Staal
Kleur kozijn: Alpine wit
Scharniertype: Paumelle vernikkeld

Deurklink: Buvalux Extra
Slotboring: Loopslot

Berging naar Hal



Deur: 1.0
Kleur deur: Alpine wit

Kozijnuitvoering: Enkeldeurs
Draairichting: Links
Kozijnsoort: Match
Kozijnstype: BO
Paneel: Glas bovenlicht
Kantvorm: Opdek
Kozijnmateriaal: Staal
Kleur kozijn: Alpine wit
Scharniertype: Paumelle vernikkeld

Deurklink: Buvalux Extra
Slotboring: Loopslot

Hal naar Slaapkamer 1



Deur: 1.0
Kleur deur: Alpine wit

Kozijnuitvoering: Enkeldeurs
Draairichting: Rechts
Kozijnsoort: Match
Kozijnstype: BO
Paneel: Glas bovenlicht
Kantvorm: Opdek
Kozijnmateriaal: Staal
Kleur kozijn: Alpine wit
Scharniertype: Paumelle vernikkeld

Deurklink: Buvalux Extra
Slotboring: Loopslot

Hal naar Slaapkamer 2



Deur: 1.0
Kleur deur: Alpine wit

Kozijnuitvoering: Enkeldeurs
Draairichting: Rechts
Kozijnsoort: Match
Kozijnstype: BO
Paneel: Glas bovenlicht
Kantvorm: Opdek
Kozijnmateriaal: Staal
Kleur kozijn: Alpine wit
Scharniertype: Paumelle vernikkeld

Deurklink: Buvalux Extra
Slotboring: Loopslot

Wc naar Hal



Deur: 1.0
Kleur deur: Alpine wit

Kozijnuitvoering: Enkeldeurs
Draairichting: Rechts
Kozijnsoort: Match
Kozijnstype: BO
Paneel: Glas bovenlicht
Kantvorm: Opdek
Kozijnmateriaal: Staal
Kleur kozijn: Alpine wit
Scharniertype: Paumelle vernikkeld

Deurklink: Buvalux Extra
Slotboring: Vrij/bezetslot

Badkamer naar Hal



Deur: 1.0
Kleur deur: Alpine wit

Kozijnuitvoering: Enkeldeurs
Draairichting: Rechts
Kozijnsoort: Match
Kozijnstype: BO
Paneel: Glas bovenlicht
Kantvorm: Opdek
Kozijnmateriaal: Staal
Kleur kozijn: Alpine wit
Scharniertype: Paumelle vernikkeld

Deurklink: Buvalux Extra
Slotboring: Vrij/bezetslot

Unavailable naar Hal



Deur:	1.0
Kleur deur:	Alpine wit
Kozijnuitvoering:	Enkeldeurs
Draairichting:	Rechts
Kozijnsoort:	Match
Kozijnstype:	BO
Paneel:	Boardpaneel
Kantvorm:	Opdek
Kozijnmateriaal:	Staal
Kleur kozijn:	Alpine wit
Scharniertype:	Paumelle vernikkeld
Deurklink:	Buvalux Extra
Slotboring:	Kastslot

Meterkast naar Hal



Deur:	1.0
Kleur deur:	Alpine wit
Kozijnuitvoering:	Enkeldeurs
Draairichting:	Links
Kozijnsoort:	Match
Kozijnstype:	BO
Paneel:	Boardpaneel
Kantvorm:	Opdek
Kozijnmateriaal:	Staal
Kleur kozijn:	Alpine wit
Scharniertype:	Paumelle vernikkeld
Deurklink:	Buvalux Extra
Slotboring:	Kastslot

Uw prijs

Totaalprijs deuren:	€ 0
8x 1.0 - Superlak:	€ 0

Totaalprijs kozijnen:	€ 0
8x Match, BO:	€ 0

Totaalprijs deurklinken:	€ 0
4x Buvalux Extra, Loopslot:	€ 0
2x Buvalux Extra, Vrij/bezetslot:	€ 0
2x Buvalux Extra, Kastslot:	€ 0

Subtotaal:	€ 0
Totaal te betalen:	€ 0

Voorwaarden

Deze voorwaarden zijn van toepassing op deze bestelling:

- Alle prijzen zijn inclusief 21% BTW.
- Genoemde prijzen zijn meerprijzen t.o.v. de basis.
- Indien u een tweede bestelling plaatst, komt de eerste bestelling in zijn geheel te vervallen.
- Op deze bestelling zijn de Algemene verkoop- en leveringsvoorwaarden van Svedex B.V. van toepassing.