
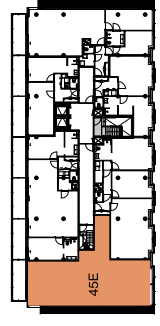


□	Centraaldoos
⌂	Erkelepoegje Schakelaar
⌂	Serie Schakelaar
⌂	Wisselschakelaar
⌂	Serie- wissel schakelaar
⌂	Pulsruiker
⌂	Bewegingsschakelaar
⌂	Armatuur
⌂	Wandansluitpunt 1x1x, Verlichting
⌂	Armatuur 600x600mm
⌂	Enkele Wandcontactdoos
⌂	Dubbele wandcontactdoos
⌂	Vierzijdige wandcontactdoos
⌂	Perlelux
⌂	Pliërand wandcontactdoos
⌂	Luxe Aansluiting
⌂	Beckrade Aansluiting
⌂	Vaste Voeding 230V
⌂	Vaste voeding 400V
⌂	Enkele data aansluiting
⌂	Dubbele data aansluiting
⌂	Schel
⌂	Drukknop
⌂	Binnentoestel videfoon installatie
⌂	Buitentoestel videfoon installatie
⌂	Optische Rookmelder
⌂	Multisensor Rookmelder
⌂	Newindicator
⌂	Schermeschakelaar
⌂	Aarding vloer
⌂	Groepenkast
⌂	Aarding

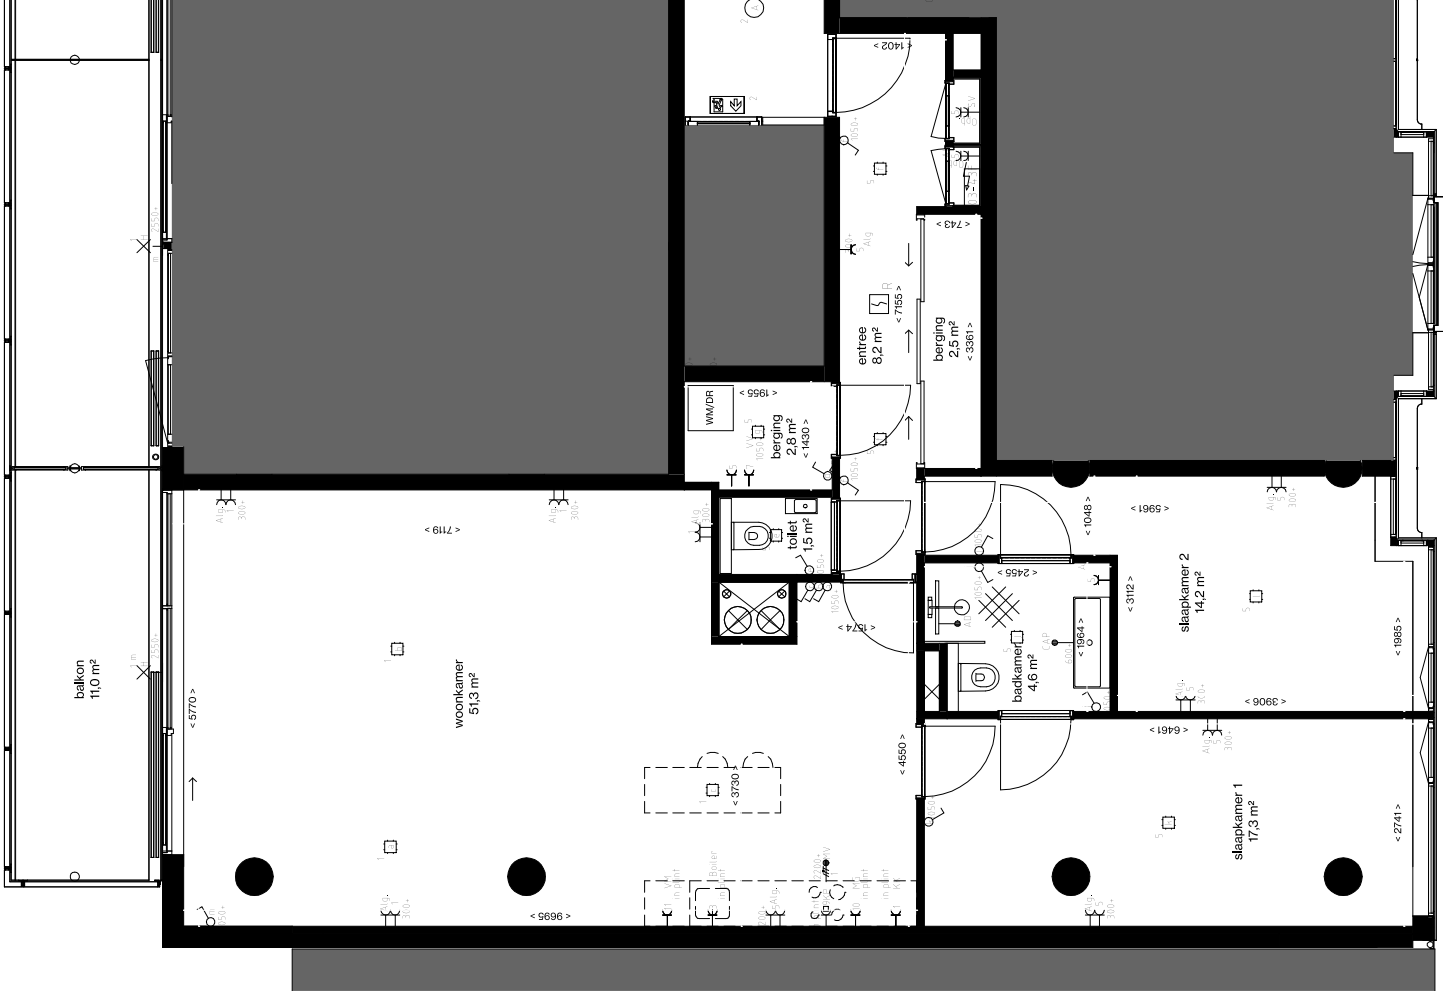

APPARTEMENT 45E | 107,8 m²
150
2024-01-23

THE CALAND