


Nieuw Nootgedacht Zeist

buwnummer A13
woonopp beg. gr. ca. 63,8 m²
1e verdieping ca. 53,3 m²

buwnummer A12
woonopp beg. gr. ca. 63,8 m²
1e verdieping ca. 53,3 m²

buwnummer A11
woonopp beg. gr. ca. 63,8 m²
1e verdieping ca. 53,3 m²

buwnummer A10
woonopp beg. gr. ca. 63,8 m²
1e verdieping ca. 53,3 m²

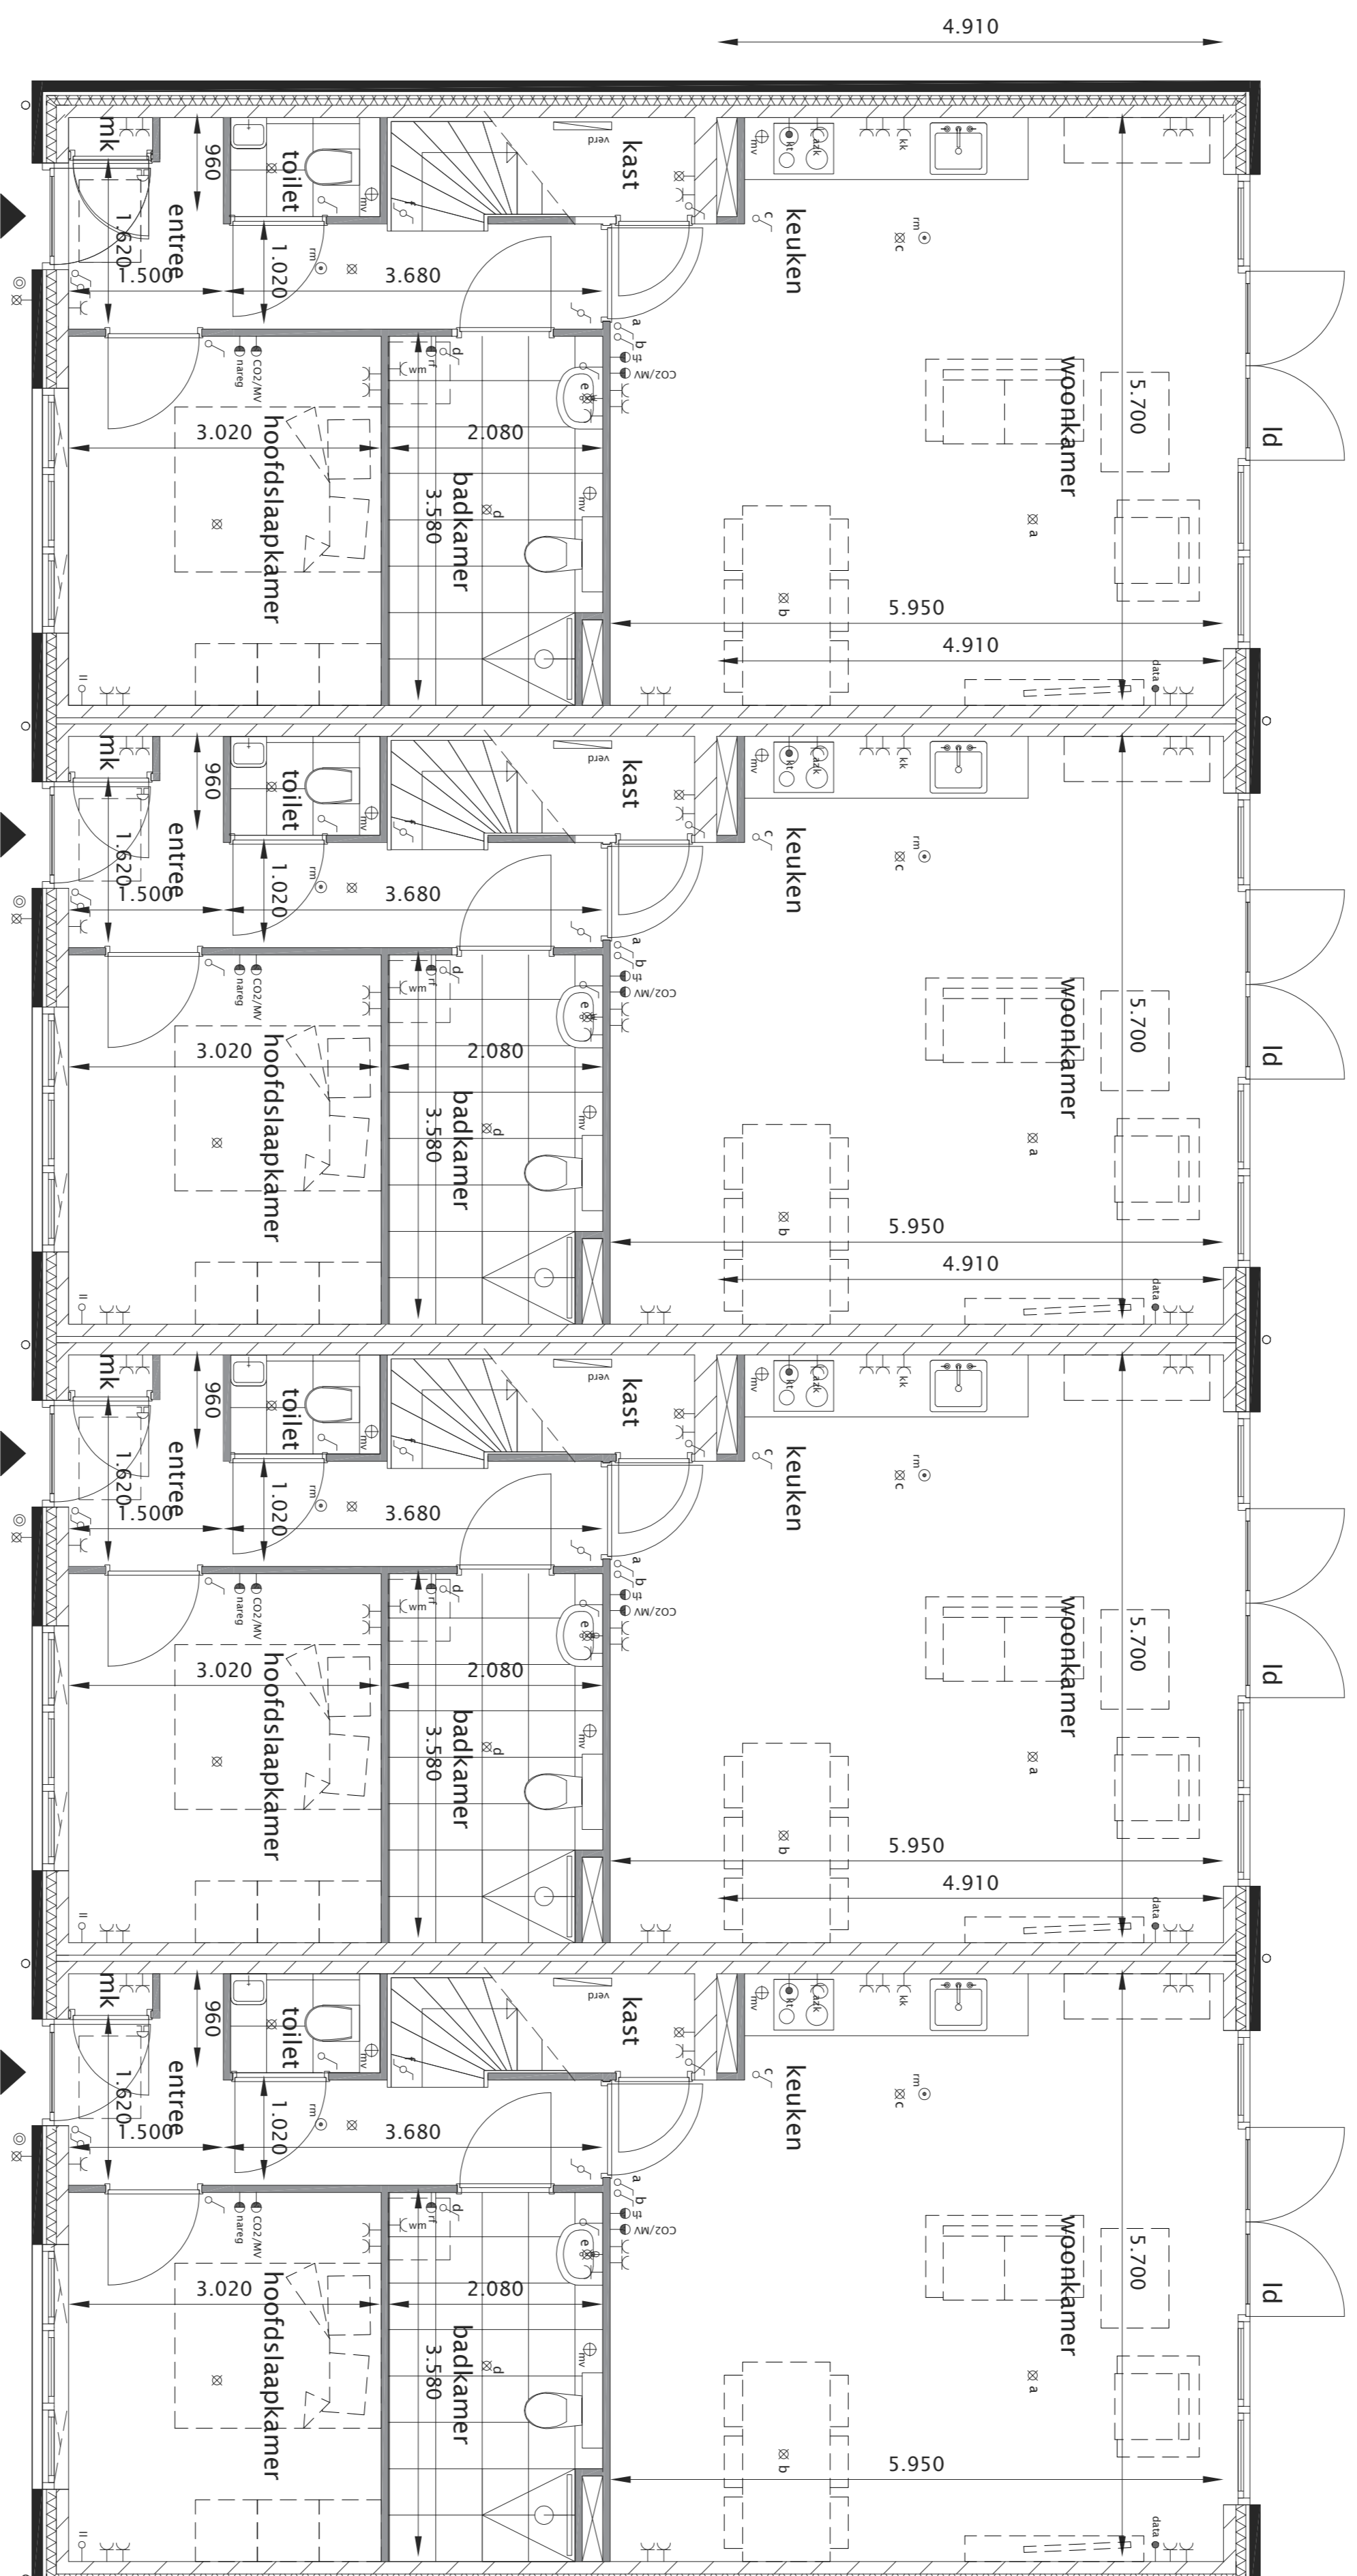

renvooi

⊗	lichtpunt in plafond
⊖	wandlichtpunt
⌒	lichtschakelaar
⌒	lichtschakelaar met bereikbeleiding
⌒	wandcontactdoos
⌒	wandcontactdoos tlv warmteline
⌒	wandcontactdoos tlv koellast
⌒	wandcontactdoos tlv aanzuiglap
⌒	aanstuurpunt koelkast (per tlv)
⌒	loze beleving
⌒	thermostaat
⌒	f/schakelaar mechanische ventilatie
⌒	CO2 meter
⌒	naarregeling verwarming
⌒	verdelers vloerverwarming
⌒	afzuigpomp mechanische ventilatie
⌒	intercom met hoofdretree
⌒	rookmelder (gevoelbaar)
⌒	bedrukker
⌒	deurbel
⌒	loopkeur
⌒	Id

plaatstenen lozijn met opkleur

kalkezaandsteen

baksteen

lichte scheidingwand

isolatie

dakplaat met isolatie

begane grond 1:50 (A1)

Algemeen/ disclaimer

Deze verkoopkeningen geven een goed beeld van de woningen. De vermelde maten zijn circa maten, indien de maatvoering tussen wanden en verdiepingen wordt aangegeven, is daarbij geen rekening gehouden met wand- of plafondafwerkingen zoals stucwerk, tegels of maatoleranties. In verband met de nauwkeurige uitwerking van details, constructies, maatvoering materialen en dergelijke, kunnen er afwijkingen ontstaan in de maatvoering. Deze afwijkingen geven geen aanleiding tot verrekening. Aan de tekening kunnen geen rechten worden ontleend.

Maatvoering op deze tekening is onder voorbehoud van kleine wijzigingen tijdens de uitvoering.

De aangegeven posities van aansluitpunten en schakelaars op deze tekening is onder voorbehoud van kleine wijzigingen tijdens de uitvoering.

De op tekening aangegeven huishoudelijke apparaten zoals wasmachine, losse kasten en meubilair behoren niet tot de levering van de aannemer.

Inbraakverendheid van hang- en sluitwerk, voldoen aan weerstandsklasse 2

Voor kleuren en materialen wordt verwezen naar de technische omschrijving en kleuren- en materialenstaat.



project: 4 woningen (A10 t/m A13) Nieuw Nootgedacht te Zeist
opdrachtgever: Smink Vastgoed BV Nijkerk
status: verkooptekening bouwnummer A10 tot en met A13


tekeningnummer: VK-A-01

JEVANHET
ARCHITECTUUR

1:50
A1
25 juni 2024


1:50
A1
25 juni 2024

Nieuw Noitgedacht Zeist

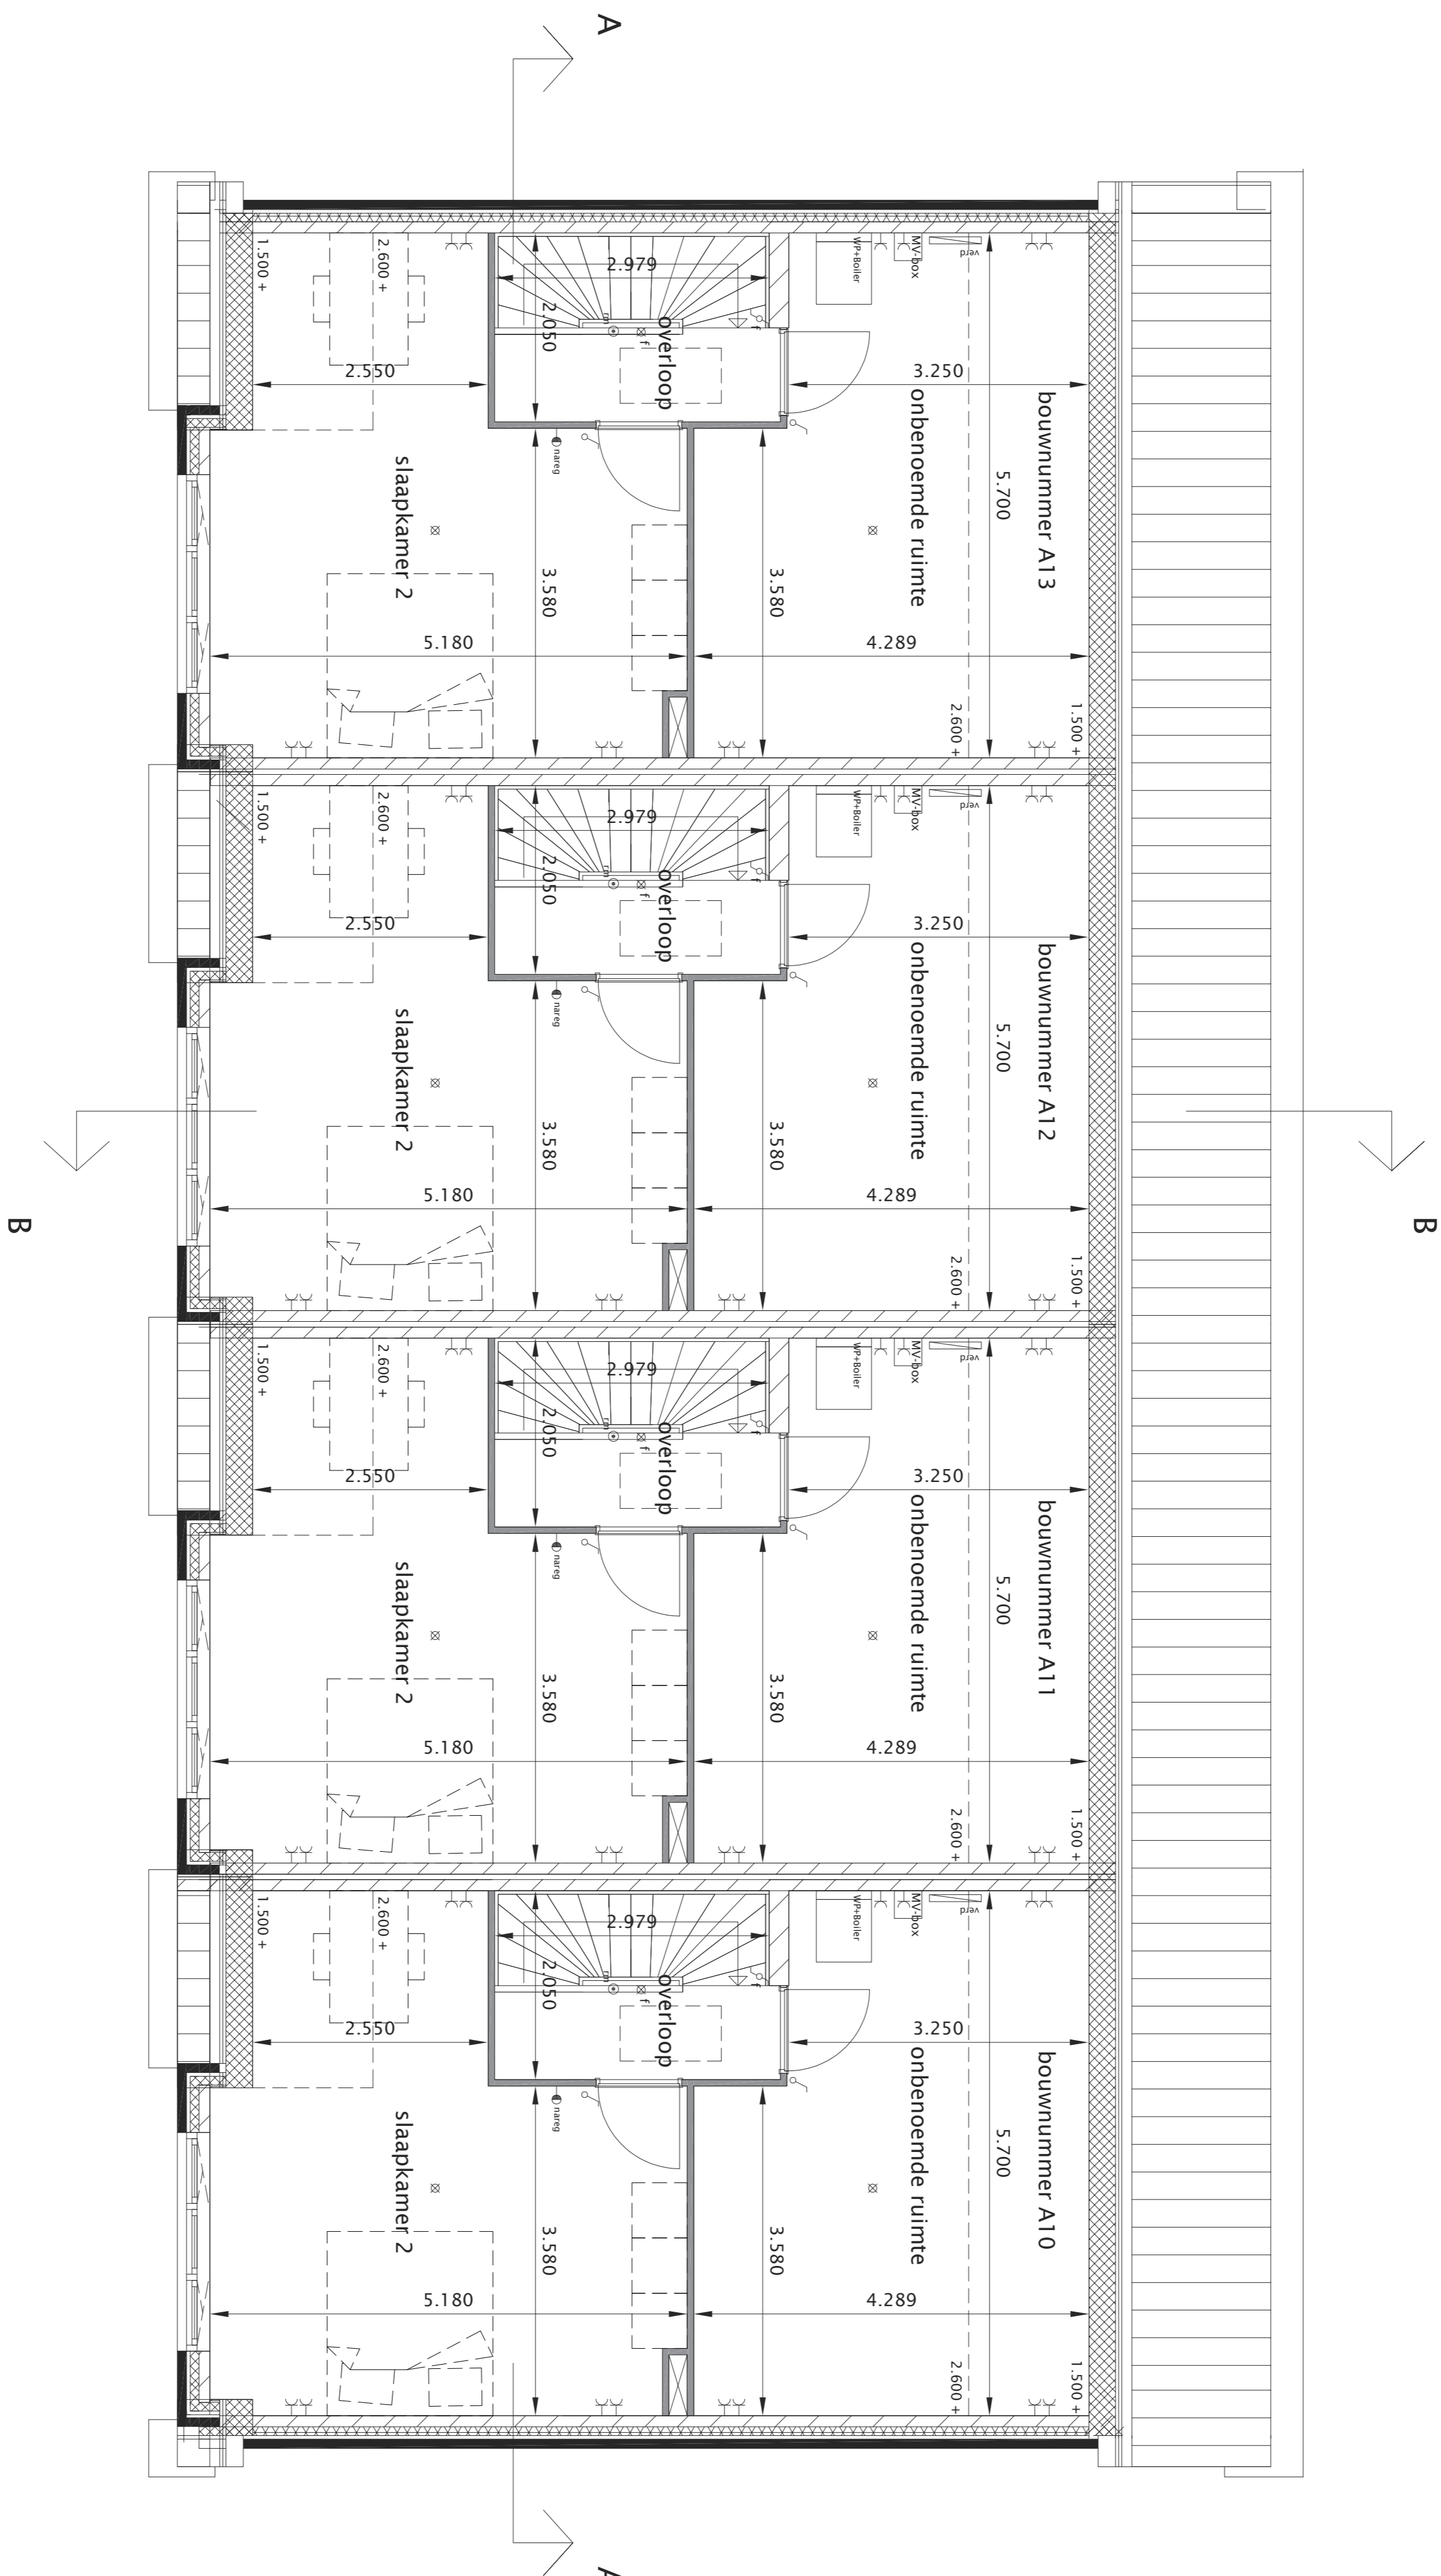

renvooi

⊠	lichtpunt in plafond
⊠	wandlichtpunt
⊠	lichtschakelaar
⊠	lichtschakelaar met bereikschakeling
⊠	wandcontactdoos
⊠	wandcontactdoos by warmtebron
⊠	wandcontactdoos by koelkast
⊠	wandcontactdoos by afzuigkap
⊠	aansluitpunt kooktoestel (perinox)
⊠	loze leiding
⊠	thermostaat
⊠	fr schakelaar mechanische ventilatie
⊠	CO2 meter
⊠	naarstelling verwarming
⊠	verdelers vloerverwarming
⊠	afzuigpersoneel mechanische ventilatie
⊠	intercom met hoofdtelefoon
⊠	rookmelder (gevoelbaar)
⊠	bedrukker
⊠	deurbel
⊠	loopdeur

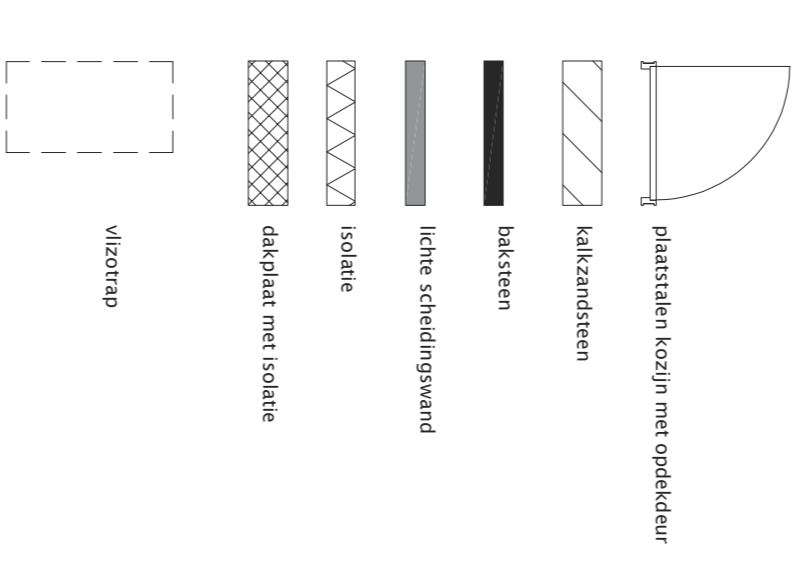

1e verdieping 1:50 (A1)

Algemeen/ disclaimer

Deze verkooptekeningen geven een goed beeld van de woningen. De vermeldde maten zijn circa maten, indien de maatvoering tussen wanden en verdiepingen wordt aangegeven, is daarbij geen rekening gehouden met wand- of plafondafwerkingen zoals stucwerk, tegels of maatoleranties. In verband met de nauwkeurige uitwerking van details, constructies, maatvoering materialen en dergelijke, kunnen er afwijkingen ontstaan in de maatvoering. Deze afwijkingen geven geen aanleiding tot verrekening. Aan de tekening kunnen geen rechten worden ontleend.

Maatvoering op deze tekening is onder voorbehoud van kleine wijzigingen tijdens de uitvoering.

De aangegeven posities van aansluitpunten en schakelaars op deze tekening is onder voorbehoud van kleine wijzigingen tijdens de uitvoering.

De op tekening aangegeven huishoudelijke apparaten zoals wasmachine, losse kasten en meubilair behoren niet tot de levering van de aannemer.

Inbraakverendheid van hang- en sluitwerk, voldoen aan weerstandsklasse 2

Voor kleuren en materialen wordt verwezen naar de technische omschrijving en kleuren- en materialenstaat.




project: 4 woningen (A10 t/m A13) Nieuw Noitgedacht te Zeist schaal: 1:50
opdrachtgever: Smink Vastgoed BV Nijkerk formaat: A1
status: verkooptekening bouwnummer A10 tot en met A13 datum: 25 juni 2024


tekeningsnummer: VK-A-02

JEVANHET
ARCHITECTUUR


Nieuw Nootgedacht Zeist

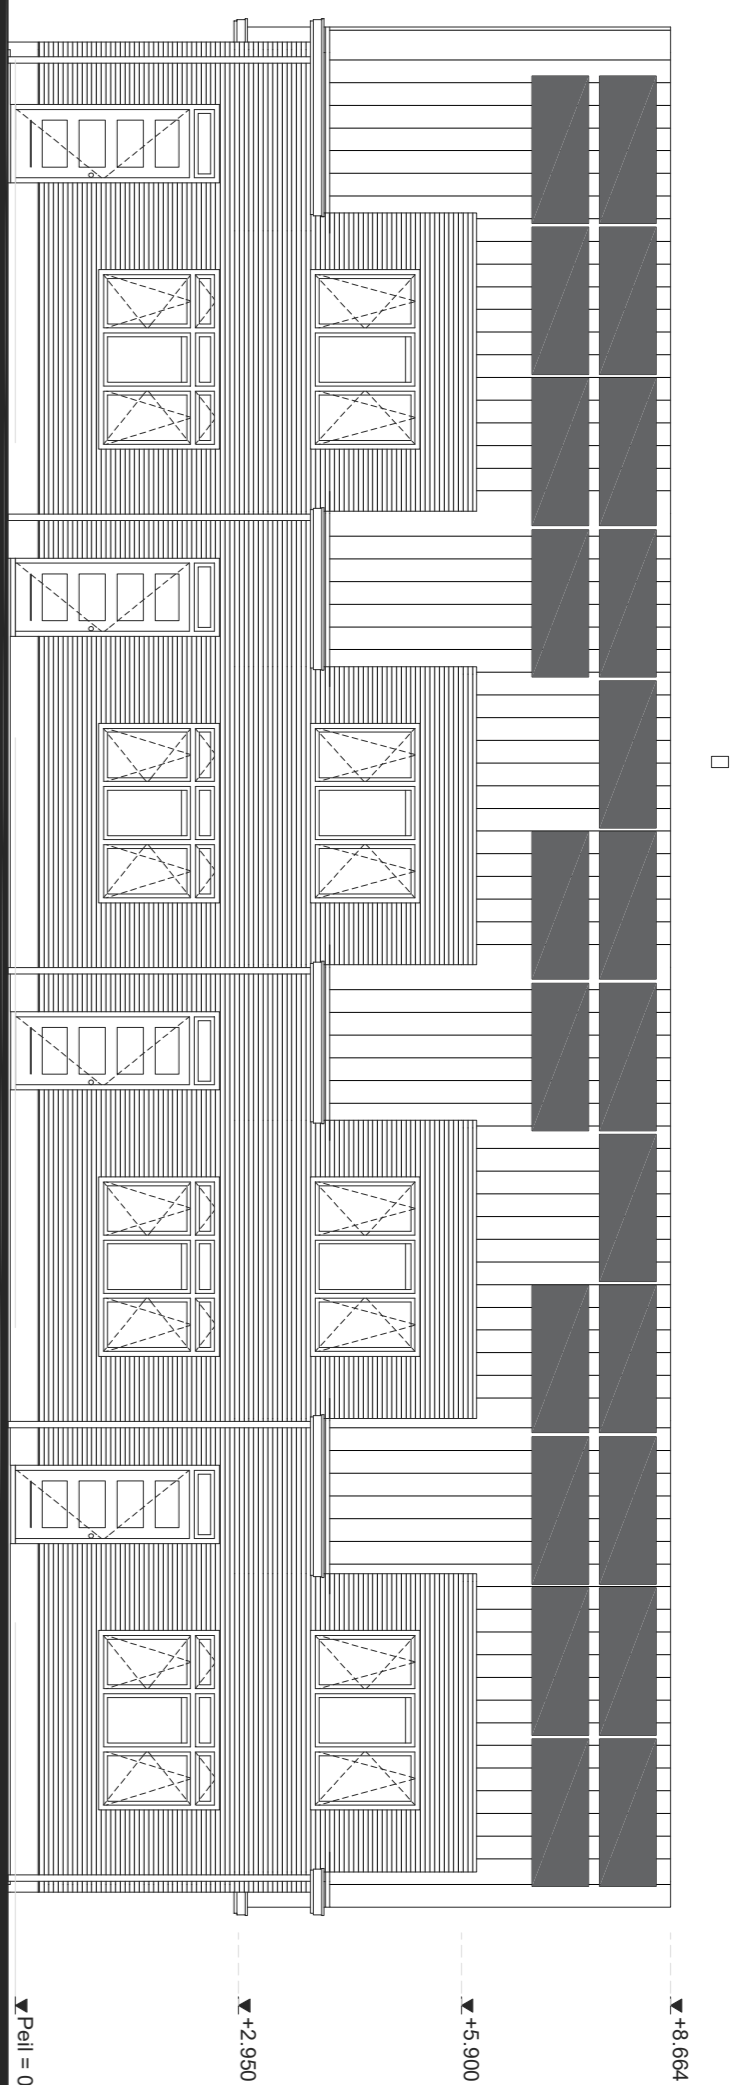


A13
voorgevel

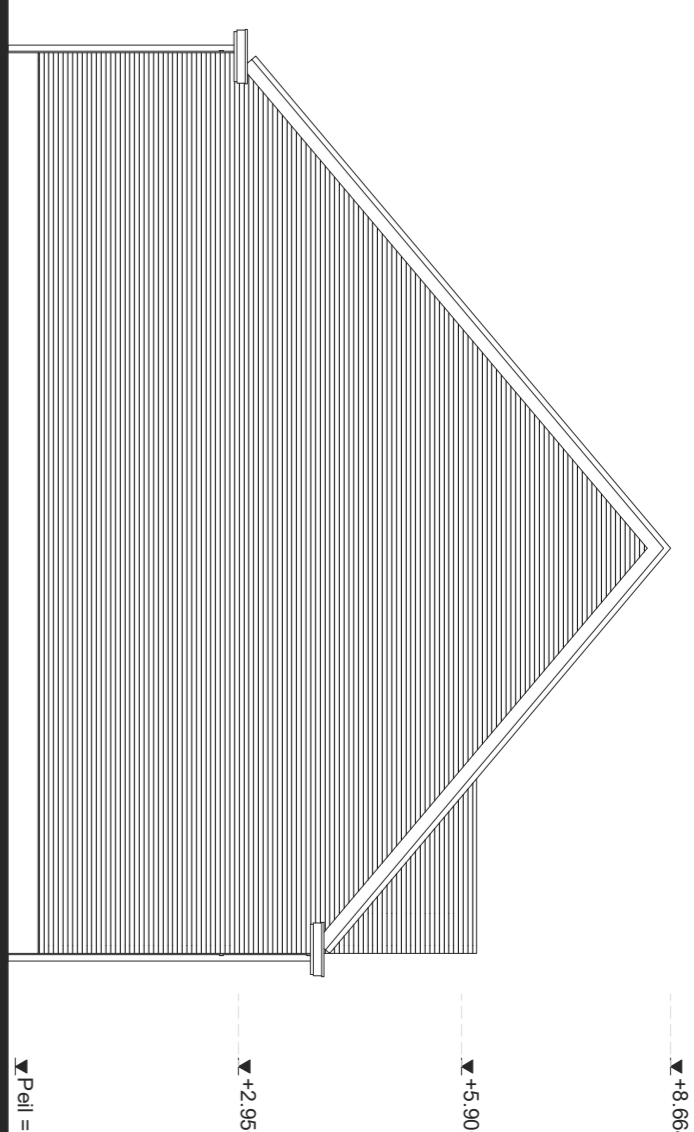


linker zijgevel

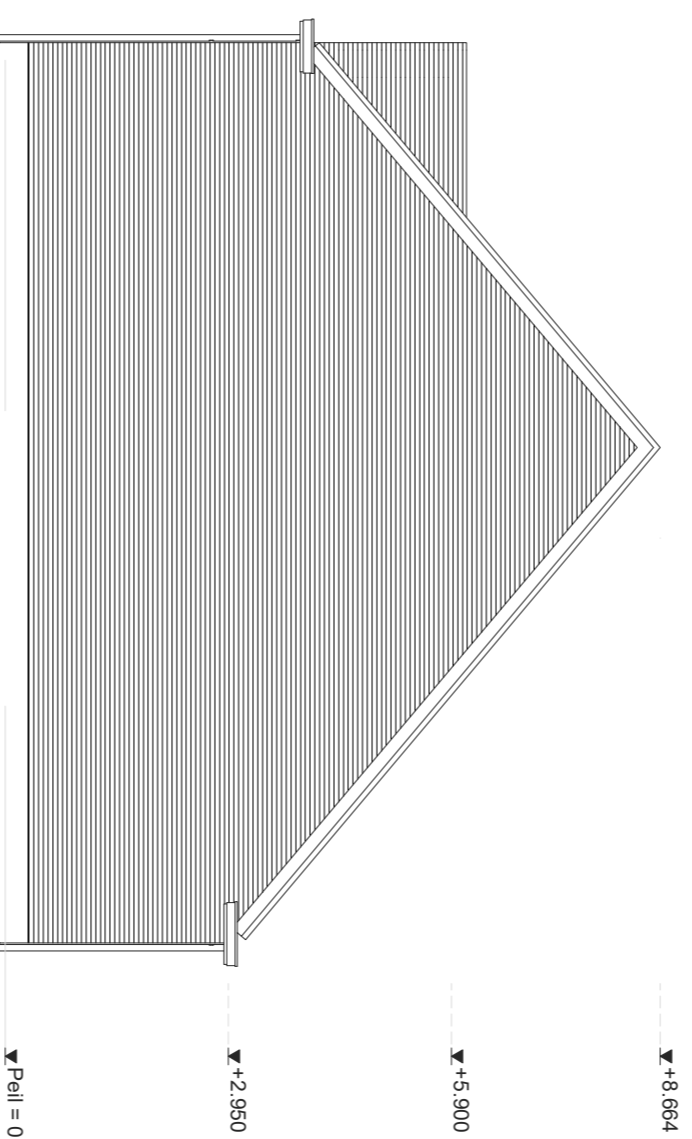


rechter zijgevel

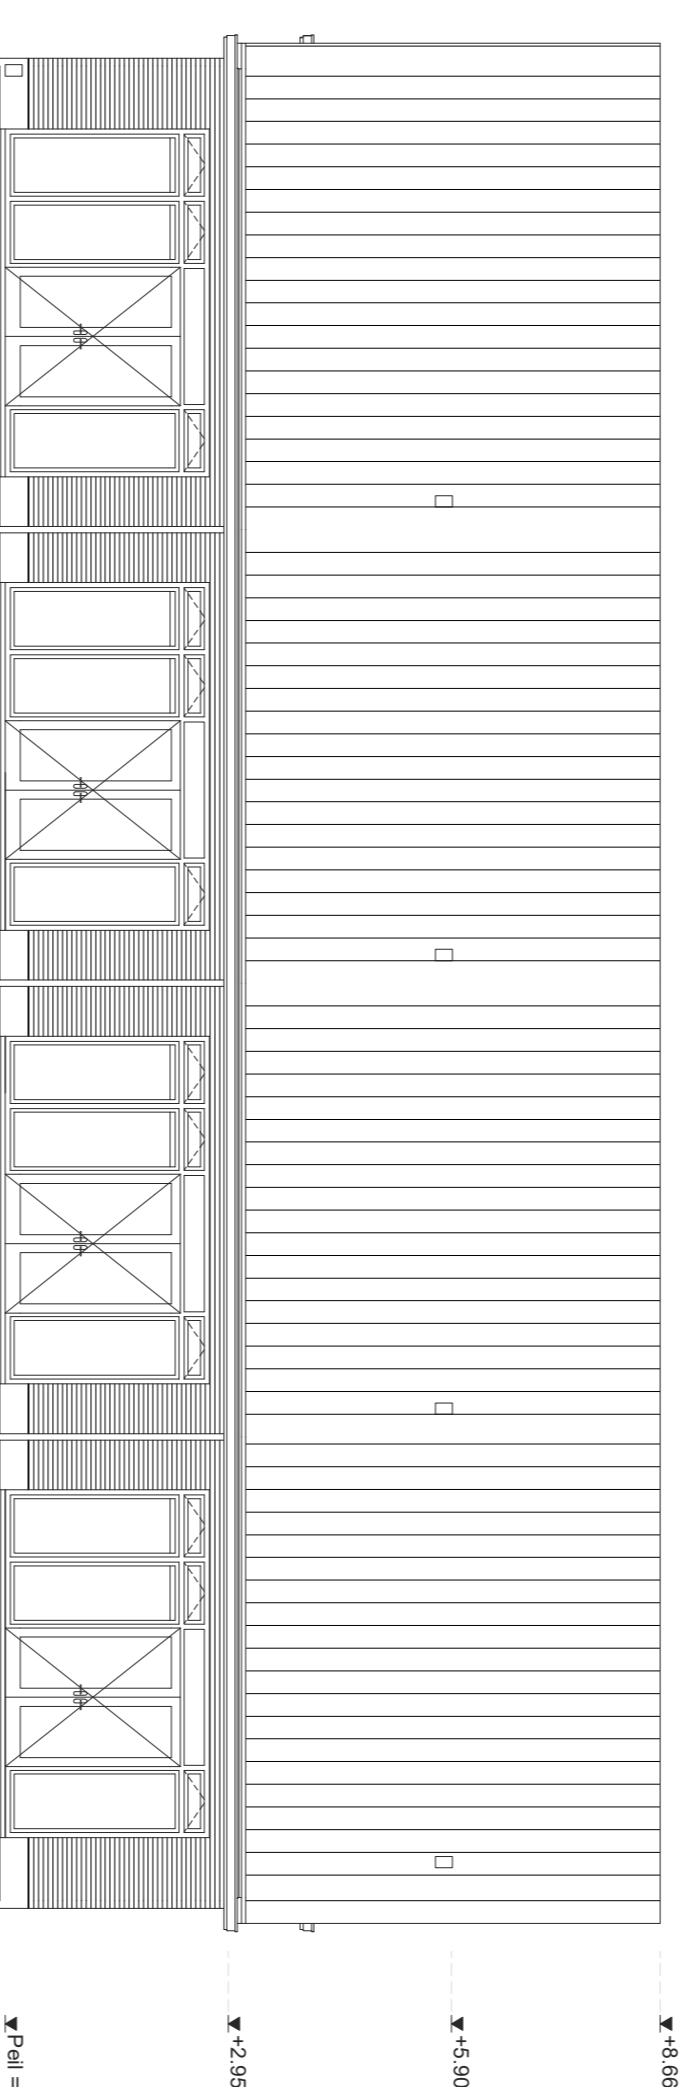

A10
achtergevel

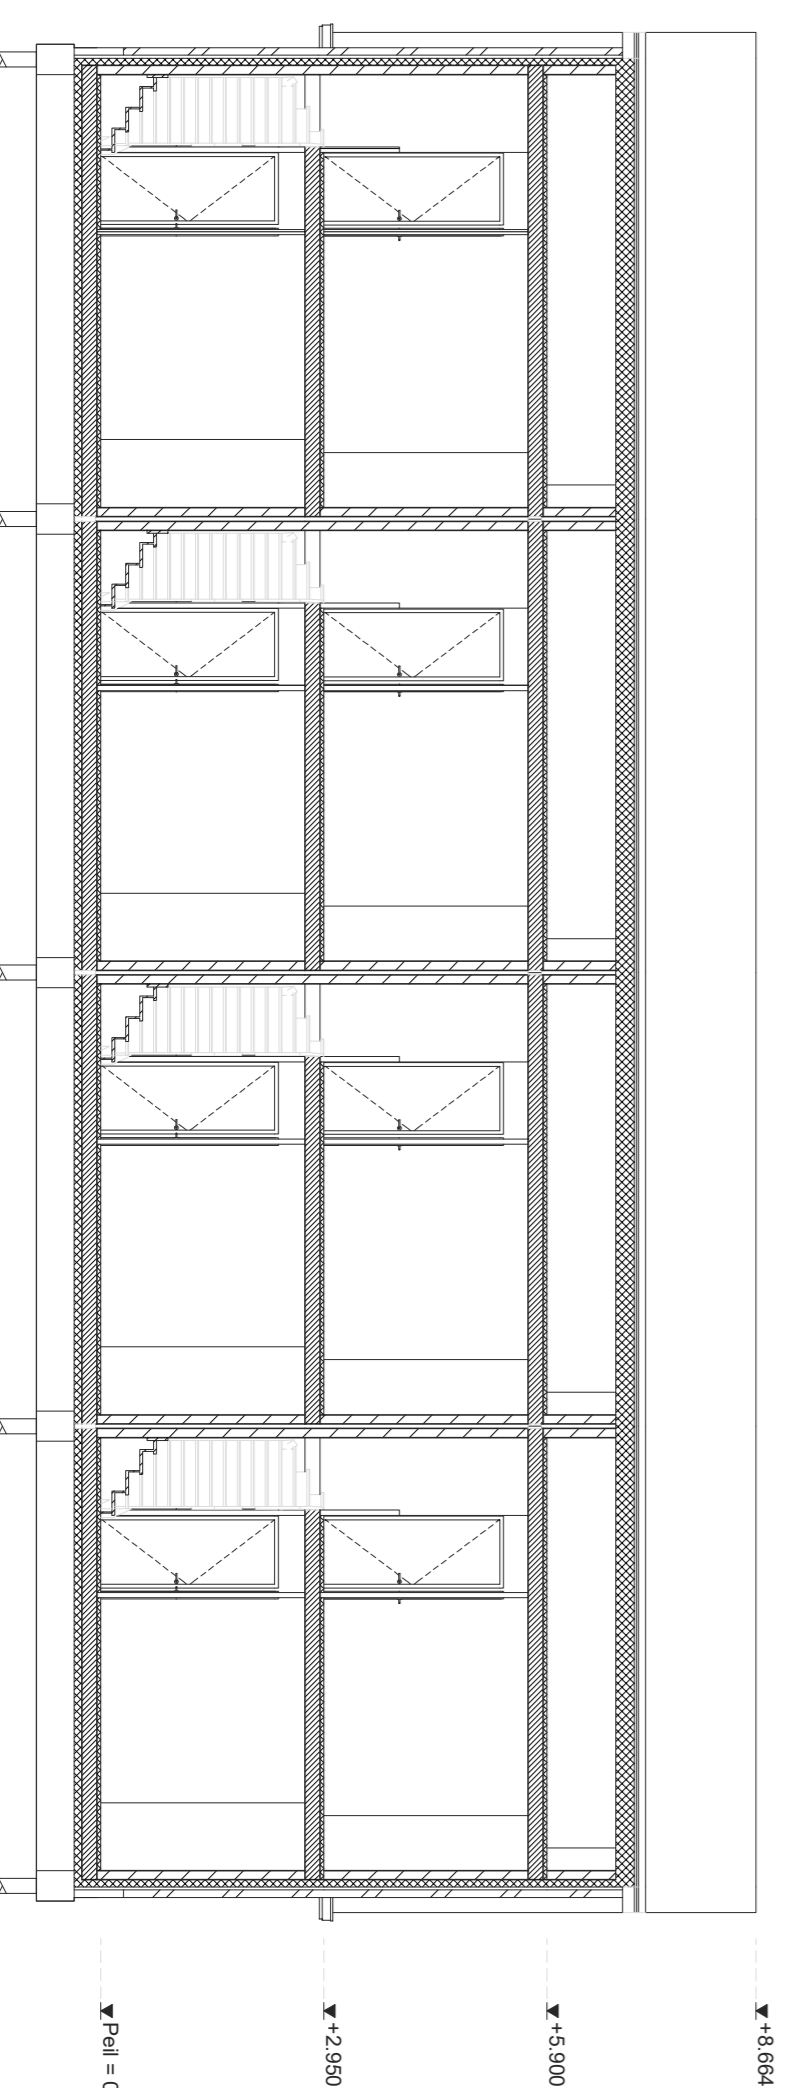

doorsnede A A

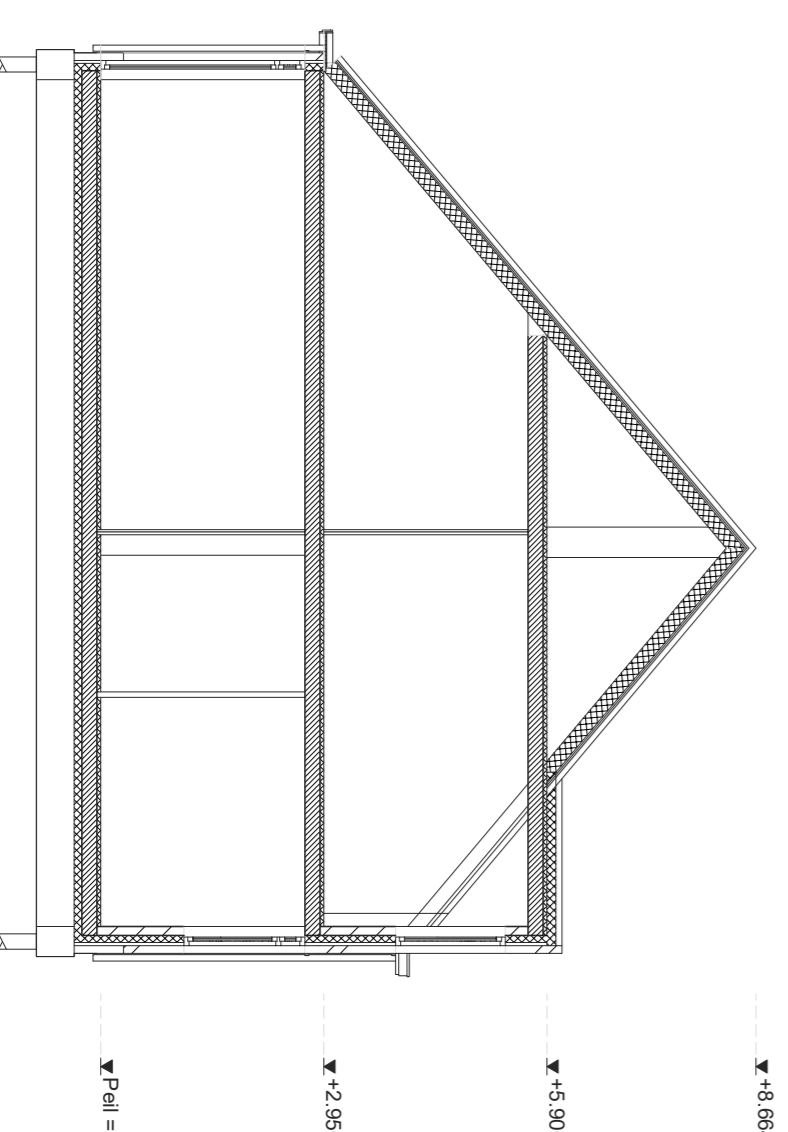

doorsnede B B

Algemeen/ disclaimer

Deze verkooptekeningen geven een goed beeld van de woningen. De vermelde maten zijn circa maten, indien de maatvoering tussen wanden en verdiepingen wordt aangegeven, is daarbij geen rekening gehouden met wand- of plafondafwerkingen zoals stucwerk, tegels of maatoleranties. In verband met de nauwkeurige uitwerking van details, constructies, maatvoering materialen en dergelijke, kunnen er afwijkingen ontstaan in de maatvoering. Deze afwijkingen geven geen aanleiding tot verrekening. Aan de tekening kunnen geen rechten worden ontleend.

Maatvoering op deze tekening is onder voorbehoud van kleine wijzigingen tijdens de uitvoering.

De aangegeven posities van aansluitpunten en schakelaars op deze tekening is onder voorbehoud van kleine wijzigingen tijdens de uitvoering.

De op tekening aangegeven huishoudelijke apparaten zoals wasmachine, losse kasten en meubilair behoren niet tot de levering van de aannemer.

Inbraakverendheid van hang- en sluitwerk, voldoen aan weerstandsklasse 2

Voor kleuren en materialen wordt verwezen naar de technische omschrijving en kleuren- en materialenstaat.



project: 4 woningen (A10 t/m A13) Nieuw Nootgedacht te Zeist
opdrachtgever: Smink Vastgoed BV Nijkerk
status: verkooptekening gevels en doorsneden

schaal: 1:100
formaat: A1
datum: 25 juni 2024

JEVANHET ARCHITECTUUR tekeningnummer: VK-A-03