




Nieuw Nooitgedacht Zeist

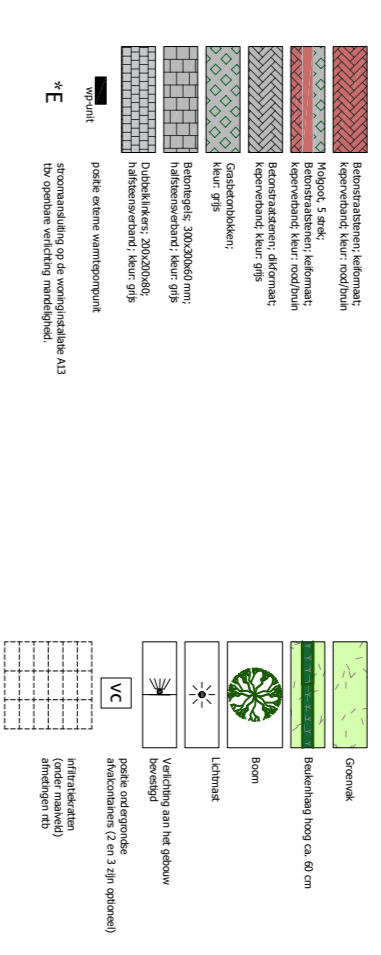

Algemeen/ disclaimer

Deze situateteekening geeft een indicatie van de inrichting van het openbaar gebied als ook de inrichting binnen de perceelsgrenzen. De inrichting is bepaald aan de hand van de laatste bekende gegevens. De exacte uitvoering kan afwijken van de getekende situatie. Eventuele wijzigingen vallen buiten de invloedsfeer van de ondernemer en geven geen recht op enige vertekening.



Project: terreinrekening 27 woningen Nieuw Nooitgedacht te Zeist
 Opdrachtgever: Smink Vastgoed BV Nijkerk
 Status: verkooprekening plandeel A en B

Schaal: 1:250
 Formaat: A1
 Datum: 17 Juli 2024
 Tekeningnummer: VK-AB-00

