



Ca. 35 m² verdiepingsvloer

TE HUUR

MODERNE BEDRIJFSUNIT

Binnenhaven 50-32, Enschede
Vragen? Bel Elizabeth Molema | 053 485 22 44



OBJECT

Algemeen

Voor de verhuur bieden wij u aan een functionele bedrijfsunit, gelegen op een uitstekende locatie aan de Binnenhaven 50-32 te Enschede. De unit is voorzien van een verdiepingsvloer van ca. 35 m², met een totale oppervlakte van ca. 85 m².

De bedrijfsruimte is gelegen op het bedrijventerrein Havengebied – Westerval Noord, deze locatie biedt uitstekende bereikbaarheid. De A35 en het centrum van Enschede zijn binnen enkele minuten te bereiken. Bovendien is er ruim voldoende parkeergelegenheid op het gezamenlijke terrein, dat tevens is voorzien van een omheining met toegangspoorten.

Bestemmingsplan

Het vigerende bestemmingsplan "Havengebied – Westerval Noord" met als enkelbestemming "bedrijventerrein". Voor meer gedetailleerde informatie verwijzen we u naar de website: omgevingswet.overheid.nl/regels-op-de-kaart/zoeken/locatie

Kadastraal

Gemeente	Lonneker
Sectie	T
Nummer	2069 A28

Indeling en oppervlakte(en)

De totale verhuurbare oppervlakte van het onderhavige object bedraagt circa 85 m² en is als volgt onderverdeeld:

Bouwlaag	Omschrijving	Oppervlakte
Begane grond	Bedrijfsruimte	ca. 50 m ²
1e verdieping	Verdiepingsvloer	ca. 35 m ²
Totaal		ca. 85 m ²

De oppervlakten zijn gemeten door verhurend makelaar uit een kopie bouwtekening. Het opgegeven metrage is derhalve indicatief; er kunnen geen rechten aan worden ontleend noch kan er sprake zijn van enige verrekening achteraf.

Maatvoering begane grond:

- Breedte: circa 5 meter
- Diepte: circa 10 meter

Maatvoering 1^e verdieping:

- Breedte: circa 5 meter
- Diepte: circa 7,5 meter



OPELEVERINGSNIVEAU

Het object wordt opgeleverd met o.a. de volgende voorzieningen:

- Gladde monolithische betonvloer (max. toelaatbare vloerbelasting 1.250 kg/m²)
- Overheaddeur (3,60m * 4,80m)
- Separate loopdeur
- Houten verdiepingsvloer
- Meterkast (elektra en water aansluiting)
- Wandcontactdozen
- Toilet
- Schuimblusser
- Binnenwanden uitgevoerd in geïsoleerde stalen sandwichpanelen
- Verhard en verlicht buitenterrein
- Kavel is omheind en voorzien van twee toegangspoorten



HUURGEGEVENS

Huurprijs

€ 725,-- per maand, **NIET** te vermeerderen met btw.

Servicekosten

Niet van toepassing. Het object beschikt over eigen aansluitingen ten behoeve van de nutsvoorzieningen.

Huurtermijn

Huurtermijnen in overleg.

Verlengingstermijn

In overleg.

Opzegtermijn

6 maanden voorafgaande aan de expiratiedatum.

BTW


Er is geen sprake van een verhuur met btw.

Zekerheidsstelling

Doorlopende bankgarantie of waarborgsom ter grootte van 3 maanden huur inclusief eventuele servicekosten en inclusief btw.

Indexering

Jaarlijks, voor het eerst één jaar na huuringangsdatum, op basis van de wijziging van het maandprijsindexcijfer volgens de consumentenprijsindex (CPI), reeks CPI - Alle huishoudens (2015=100), gepubliceerd door het Centraal Bureau voor de Statistiek (CBS). De huurprijs zal nimmer minder bedragen dan de huurprijs van het voorafgaande jaar.

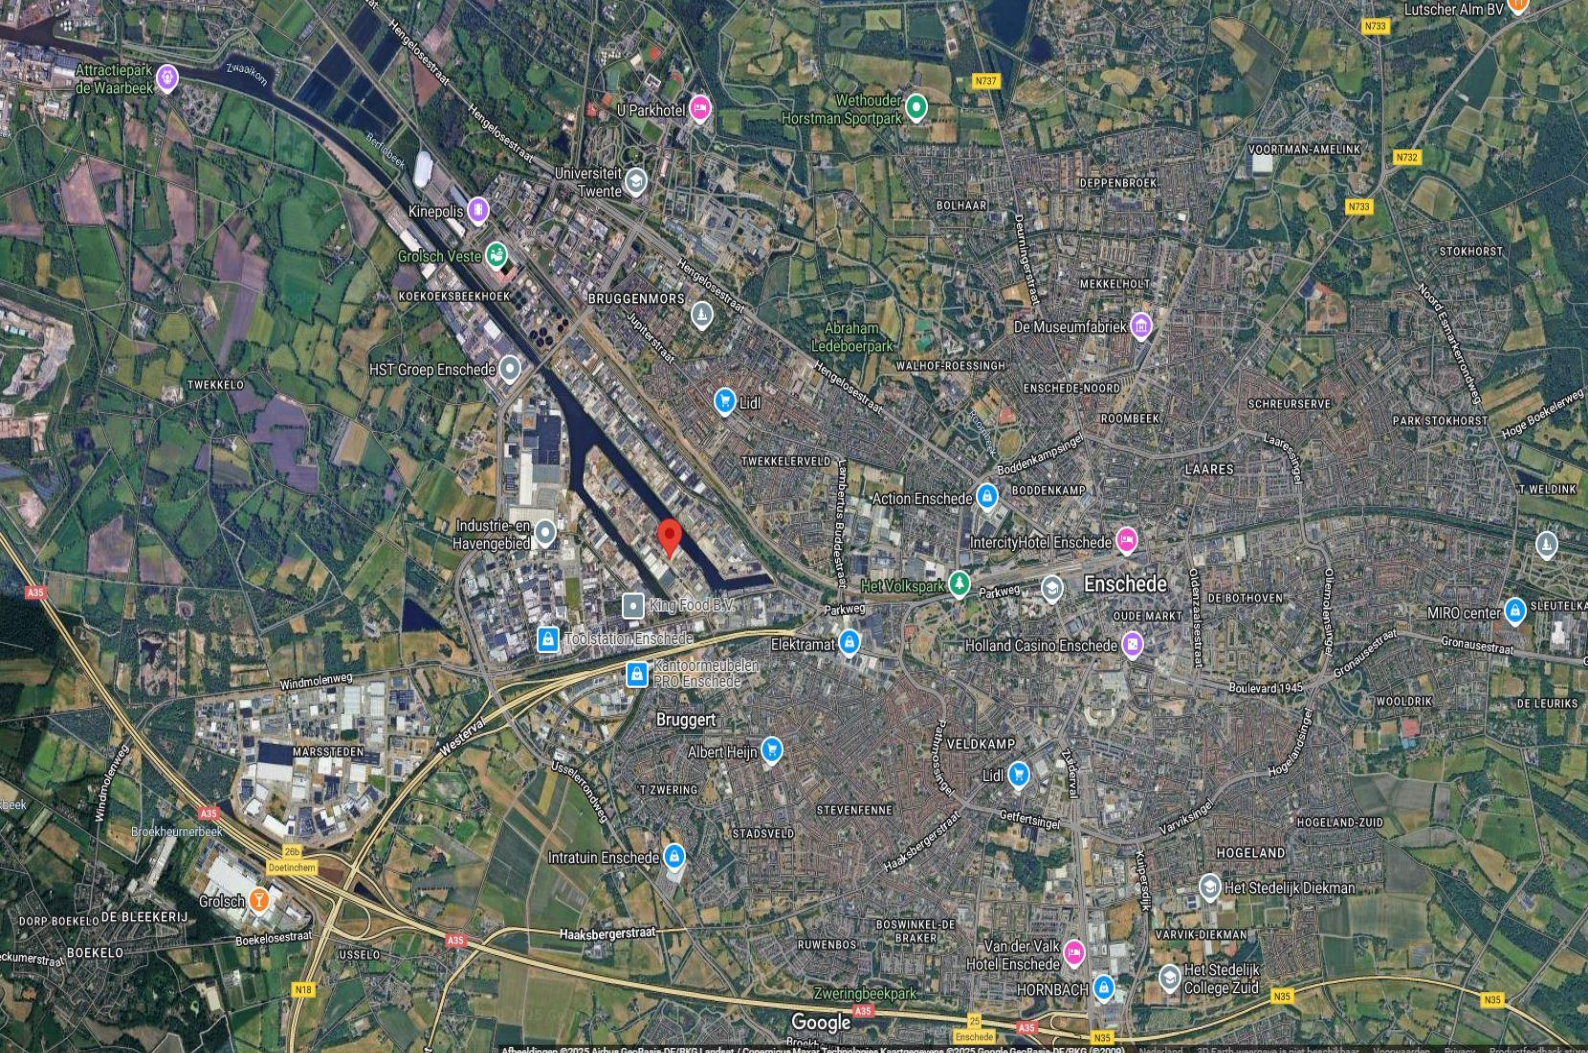

LOCATIE

Bereikbaarheid

Voor vrachtvervoer en personenauto's is het object uitstekend bereikbaar. Zowel de rijksweg A35 alsmede het centrum van Enschede liggen op enkele minuten rijafstand van het object. Ook omliggende steden en dorpen zijn goed en snel bereikbaar. Een bushalte is gesitueerd aan de Hendrik ter Kuilestraat.

Omgevingsfactoren

Het Havengebied wordt gekenmerkt door grootschalige productie- en handelsbedrijven waaronder tal van ondernemingen met elk hun eigen bedrijvigheid. Reeds gevestigd op het bedrijventerrein zijn onder andere BMN bouwmaterialen, Apollo Vredestein banden en Pilkington.

Locatieaanduiding

Het object is gelegen in het havengebied van Enschede aan de Binnenhaven 50 en is gemakkelijk te bereiken via de Hendrik ter Kuilestraat, die fungeert als een drukke doorgaande weg voor verkeer van en naar het centrum.

Parkeren

Op gedeeld terrein is ruim voldoende parkeergelegenheid.



OVERIGE INFORMATIE

Aanvaarding

Aanvaarding in overleg.

Voorbehoud

Definitieve goedkeuring opdrachtgever en/of verhuurder.

Informatie

Wij hebben getracht middels deze zorgvuldig samengestelde documentatie u zo uitgebreid mogelijk te informeren. Desondanks kunnen hieraan geen rechten worden ontleend. Slechts de feitelijke situatie geeft u een juist beeld.



OVER ONS

Snelder Zijlstra Bedrijfsmakelaars

Snelder Zijlstra Bedrijfsmakelaars heeft binnen haar vakgebied op een breed terrein veel kennis en ervaring opgebouwd en is diep geworteld in deze regio.

Wij streven ernaar een full-service kantoor te zijn. Hierdoor zijn wij in staat op alle facetten van de vastgoedsector onze opdrachtgevers van dienst te zijn. Voor ieder onderdeel staat ons kantoor garant voor een hoge mate van knowhow.

Het kantoor kenmerkt zich door een gezonde agressieve commerciële aanpak. Door de specialistische werkwijze en de directe betrokkenheid van de directieleden werkt men zeer resultaatgericht. Het kantoor positioneert zich in het hogere segment van de zakelijke vastgoedmarkt. Creativiteit, inventiviteit, betrouwbaarheid, deskundigheid en rendement per m² zijn kernbegrippen.



Elizabeth Molema
053 485 22 44




Hoedemakerplein 1 | 7511 JR Enschede
bedrijfsmakelaars@snelderzijlstra.nl
053 485 22 44 | snelderzijlstra.nl




Snelder Zijlstra
Bedrijfsmakelaars

BIJLAGEN

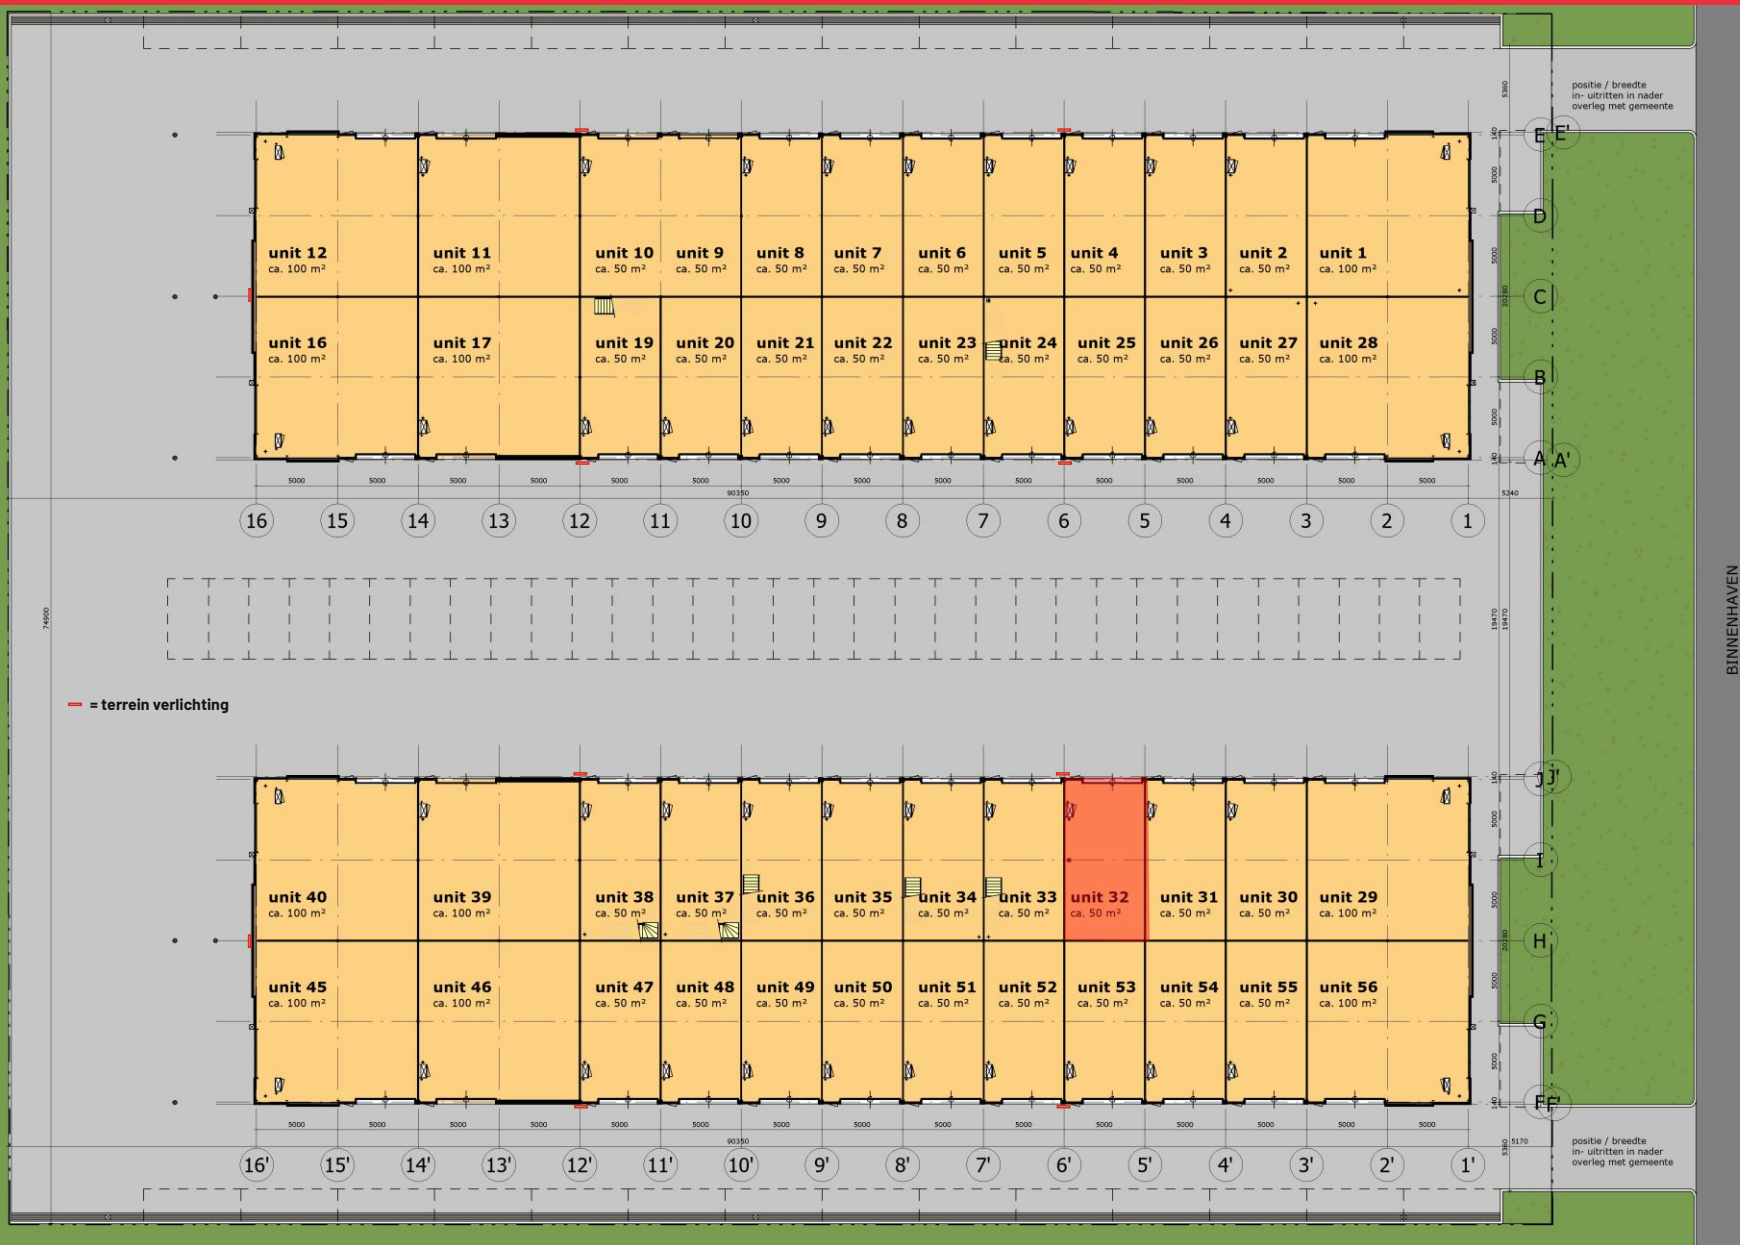

PLATTEGRONDEN – GEBOUW A&B

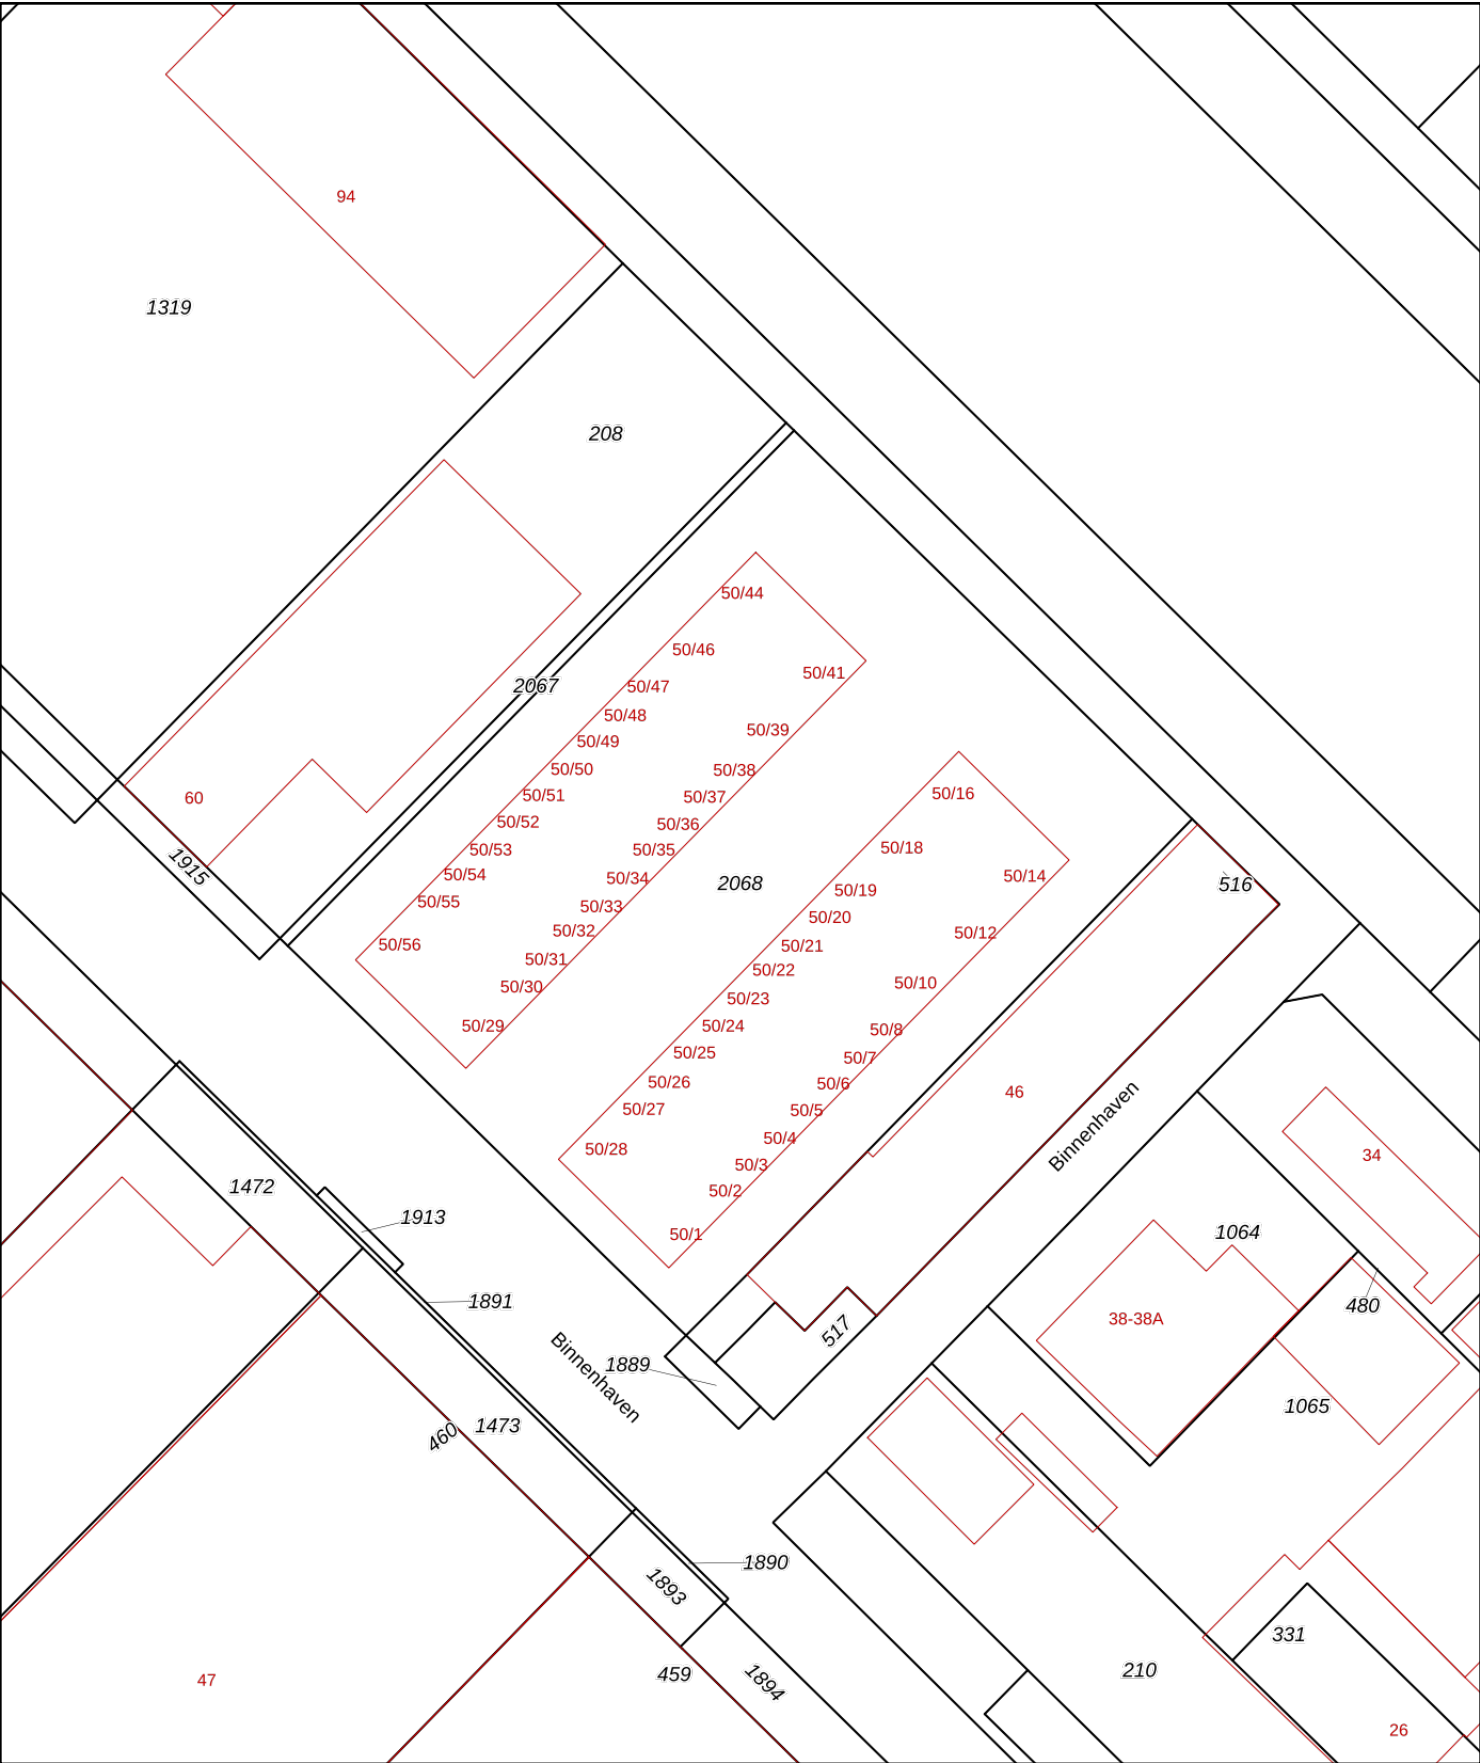

12345

25

Deze kaart is noordgericht

Perceelnummer

Huisnummer

Vastgestelde kadastrale grens

Voorlopige kadastrale grens

Administratieve kadastrale grens

Bebouwing

Schaal 1: 1000

Kadastrale gemeente Lonneker

Sectie T

Perceel 2068

kadaster




Voor een eensluitend uittreksel, geleverd op 21 maart 2025

De bewaarder van het kadaster en de openbare registers

Aan dit uittreksel kunnen geen betrouwbare maten worden ontleend.

De Dienst voor het kadaster en de openbare registers behoudt zich de intellectuele eigendomsrechten voor, waaronder het auteursrecht en het databankenrecht.

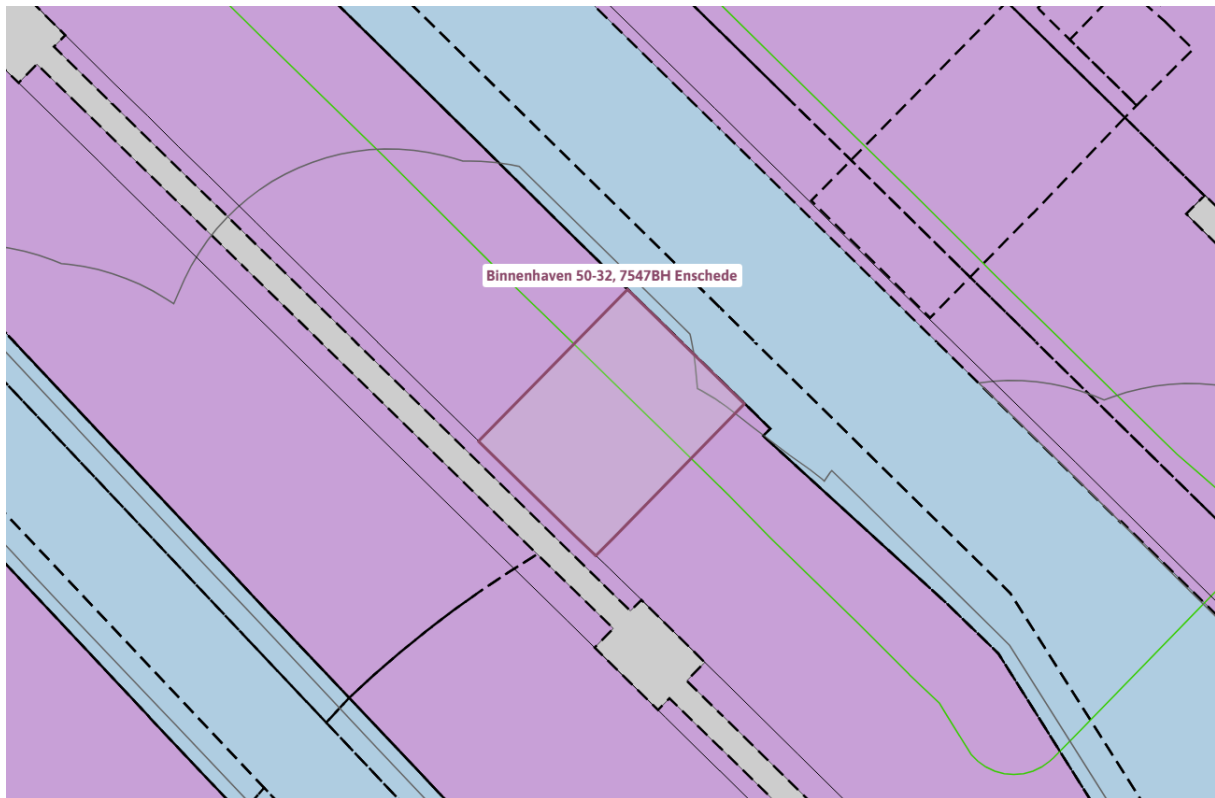

Hoofdstuk 2 Bestemmingsregels

- **Artikel 5 Bedrijventerrein**

Kenmerken en kaartgegevens tonen

- **5.1 Bestemmingsomschrijving**

- **5.1.1 Basisbestemming**

- a. De voor "Bedrijventerrein "aangewezen gronden zijn, met uitzondering van risicovolle inrichtingen, vuurwerkbedrijven, verkooppunten motorbrandstoffen, autodemontagebedrijven, (ondergeschikte) detailhandel, bestemd voor:
1. bedrijven, die zijn genoemd in de categorieën 1 en 2 uit de hoofdgroep Bedrijven van de bij deze regels behorende Lijst van bedrijfstypen (bijlage 1) inclusief autoservicebedrijven en uitgezonderd autodemontagebedrijven.
 2. bedrijfsgebonden horeca in de vorm van een kantine of bedrijfsrestaurant tot een maximum van 10 van het bedrijfsvloeroppervlak (bvo) van de gebouwen op een bouwperceel;
 3. bedrijfsgebonden niet zelfstandige kantoorfuncties tot een maximum per bedrijf van 50% van het bedrijfsvloeroppervlak (bvo) van de gebouwen op een bouwperceel;
 4. bij deze doeleinden behorende bouwwerken, erven, terreinen en voorzieningen, zoals bluswatervoorzieningen en bluswaterreservoirs, alsmede wegen, straten, voet- en fietspaden, straatmeubilair, water, groenvoorzieningen, parkeervoorzieningen, (openbare) nutsvoorzieningen en een brandstofafgiftepunt voor bedrijven.
- b. Ter plaatse van de aanduiding "bedrijf tot en met categorie 3.1", zijn bedrijven toegestaan die zijn genoemd in de categorieën 1, 2 en 3.1 uit de hoofdgroep 'Bedrijven' van de bij deze regels behorende Lijst van bedrijfstypen (bijlage 1);
- c. Ter plaatse van de aanduiding "bedrijf tot en met categorie 3.2", zijn bedrijven toegestaan die zijn genoemd in de categorieën 1, 2, 3.1 en 3.2 uit de hoofdgroep 'Bedrijven' van de bij deze regels behorende Lijst van bedrijfstypen (bijlage 1);
- d. Ter plaatse van de aanduiding "bedrijf tot en met categorie 4.1", zijn bedrijven toegestaan die zijn genoemd in de categorieën 1, 2, 3.1, 3.2 en 4.1 uit de hoofdgroep 'Bedrijven'

van de bij deze regels behorende Lijst van bedrijfstypen (bijlage 1);

- e. Ter plaatse van de aanduiding "bedrijf tot en met categorie 4.2", zijn bedrijven toegestaan die zijn genoemd in de categorieën 1, 2, 3.1, 3.2, 4.1 en 4.2 uit de hoofdgroep 'Bedrijven' van de bij deze regels behorende Lijst van bedrijfstypen (bijlage 1);
- f. Ter plaatse van de aanduiding "bedrijf tot en met categorie 5.1", zijn bedrijven toegestaan die zijn genoemd in de categorieën 1, 2, 3.1, 3.2, 4.1 en 5.1 uit de hoofdgroep 'Bedrijven' van de bij deze regels behorende Lijst van bedrijfstypen *bijlage 1);
- g. Ter plaatse van de aanduiding "bedrijf tot en met categorie 5.2", zijn bedrijven toegestaan die zijn genoemd in de categorieën 1, 2, 3.1, 3.2, 4.1, 5.1 en 5.2 uit de hoofdgroep 'Bedrijven' van de bij deze regels behorende Lijst van bedrijfstypen (bijlage 1);
- h. In afwijking van het bepaalde elders in de regels van dit plan zijn op de in dit bestemmingsplan begrepen gronden geluidzoneringplichtige inrichtingen als bedoeld in artikel 2.4 van het Inrichtingen- en Vergunningenbesluit milieubeheer niet toegestaan buiten het gezoneerde industrieterrein (bijlage 4) van het Havengebied.

▪ **5.1.2 Toegestane medegebruik ter plaatse van overige functieaanduidingen**

- a. Ter plaatse van de aanduiding "horeca" is een horecabedrijf toegestaan, die is genoemd in categorie 1 uit de hoofdgroep Horeca van de bij deze regels behorende Lijst van bedrijfstypen (bijlage 1), met uitzondering van hotels en pensions met of zonder keuken, conferentieoorden, congrescentra, alsmede café's, bars, discotheken en muziekcafé 's en met dien verstande dat:

- 2. de horeca-activiteiten zich beperken tot een maximum van 100 m² bedrijfsvloeroppervlak, hierbij inbegrepen de bij een horecabedrijf behorende bedrijfsruimten, zoals een opslagruimte en keuken;
- 3. de horeca-activiteiten zich beperken tot de begane grondverdieping.

- b. Ter plaatse van de aanduiding "detailhandel" is detailhandel toegestaan met uitzondering van supermarkten en verkoop van etenswaren zoals groenten, vlees, vis en andere levensmiddelen.
- c. Ter plaatse van de aanduiding "dienstverlening" is een dienstverlenend bedrijf toegestaan, zoals een nagelstudio en kapsalon, die is genoemd in categorie 1 uit de hoofdgroep Dienstverlening van de bij deze regels behorende Lijst van bedrijfstypen (bijlage 1);
- d. Ter plaatse van de aanduiding "maatschappelijk" is een maatschappelijke voorziening toegestaan die is genoemd in categorie 1 uit de hoofdgroep Maatschappelijk van de bij deze regels behorende Lijst van bedrijfstypen (bijlage 1);
- e. Ter plaatse van de aanduiding "kantoor" is een zelfstandig kantoor toegestaan;
- f. Ter plaatse van de aanduiding "specifieke vorm van bedrijf-01" zijn de gronden tevens bestemd voor vervaardigen van farmaceutische en chemische producten (Lijst van specifieke bedrijfsbestemmingen, bijlage 2 van deze regels);
- g. Ter plaatse van de aanduiding "specifieke vorm van bedrijf-02" zijn de gronden tevens bestemd voor vervaardigen van watergedragen verf en vernis en groothandel in verf, verfwaren en vakbenodigheden (Lijst van specifieke bedrijfsbestemmingen, bijlage 2 van deze regels);
- h. Ter plaatse van de aanduiding "specifieke vorm van bedrijf-03" zijn de gronden tevens bestemd voor vervaardigen van luchtbehandelingskanalen (Lijst van specifieke bedrijfsbestemmingen, bijlage 2 van deze regels);
- i. Ter plaatse van de aanduiding "specifieke vorm van bedrijf-04" zijn de gronden tevens bestemd voor vervaardigen van banden (Lijst van specifieke bedrijfsbestemmingen, bijlage 2 van deze regels);
- j. Ter plaatse van de aanduiding "specifieke vorm van bedrijf-05" zijn de gronden tevens bestemd voor opslag, verladings distributie van vloeibare brandstoffen (exclusief benzine) (Lijst van specifieke bedrijfsbestemmingen, bijlage 2 van deze regels);

- k. Ter plaatse van de aanduiding "specifieke vorm van bedrijf-06" zijn de gronden tevens bestemd voor verwerken van kunststoffolie tot blisters, interieurbakjes en dergelijke en het verwerken van kunststofplaat tot technische vormen, display's en dergelijke (Lijst van specifieke bedrijfsbestemmingen, bijlage 2 van deze regels);
- l. Ter plaatse van de aanduiding "specifieke vorm van bedrijf-07" zijn de gronden tevens bestemd voor op- en overslag van granen en veevoeders (Lijst van specifieke bedrijfsbestemmingen, bijlage 2 van deze regels);
- m. Ter plaatse van de aanduiding "specifieke vorm van bedrijf-08" zijn de gronden tevens bestemd voor productie en verkoop van reinigings-, onderhouds- en desinfectiemiddelen (Lijst van specifieke bedrijfsbestemmingen, bijlage 2 van deze regels);
- n. Ter plaatse van de aanduiding "specifieke vorm van bedrijf-09" zijn de gronden tevens bestemd voor vervaardigen van keramische producten (Lijst van specifieke bedrijfsbestemmingen, bijlage 2 van deze regels);
- o. Ter plaatse van de aanduiding "specifieke vorm van bedrijf-10" zijn de gronden tevens bestemd voor een bouwbedrijf (Lijst van specifieke bedrijfsbestemmingen, bijlage 2 van deze regels);
- p. Ter plaatse van de aanduiding "specifieke vorm van bedrijf-11" zijn de gronden tevens bestemd voor een bouwbedrijf (Lijst van specifieke bedrijfsbestemmingen, bijlage 2 van deze regels);
- q. Ter plaatse van de aanduiding "specifieke vorm van bedrijf-12" zijn de gronden tevens bestemd voor vervaardigen van kaardenbeslag voor textielmachines (Lijst van specifieke bedrijfsbestemmingen, bijlage 2 van deze regels);
- r. Ter plaatse van de aanduiding "verkooppunt motorbrandstoffen zonder lpg" is een verkooppunt van motorbrandstoffen zonder LPG toegestaan; Ter plaatse van de aanduidingen "verkooppunt motorbrandstoffen met lpg" is een bedrijf ten behoeve van de verkoop van motorbrandstoffen met lpg en daaraan ondergeschikte

detailhandel in aanverwante goederen toegestaan, met dien verstande dat:

1. het bestaande LPG-vulpunt niet mag worden verplaatst;
 2. binnen een afstand van 25 meter tot het gasreservoir geen kwetsbare en/of beperkt objecten aanwezig mogen zijn;
 3. de doorzet ten hoogste 1000 m³ mag bedragen.
- s. ter plaatse van de aanduiding "bedrijfswoning" is een bedrijfswoning toegestaan;
- t. Ter plaatse van de aanduiding 'dierenasiel' is een opvang voor dieren toegestaan;
- u. Ter plaatse van de aanduiding 'sport' is een roeivereniging toegestaan;
- v. Ter plaatse van de aanduiding 'sportcentrum' is een sportcentrum toegestaan.
- w. Ter plaatse van de aanduiding 'specifieke vorm van bedrijf - autodemontage' is een autodemontagebedrijf toegestaan.

○ **5.2 Bouwregels**

▪ **5.2.1 Algemeen**

- a. Op de voor “Bedrijventerrein” aangewezen gronden mogen uitsluitend gebouwen en bouwwerken in overeenstemming met het bepaalde in lid 5.1 worden gebouwd;
- b. De bouw van nieuwe bedrijfswoningen is niet toegestaan, met uitzondering van herbouw van bestaande bedrijfswoningen;
- c. Bestaande bedrijfswoningen mogen niet bouwkundig worden gesplitst in meerdere zelfstandige woningen.
- d. Geen bebouwing mag worden opgericht binnen een afstand van 3,5 meter van een niet langs een openbare weg of openbaar groen gelegen zijdelingse perceelsgrens en binnen een afstand van 5 meter van een niet langs een openbare weg of openbaar groen gelegen achterste

perceelsgrens, tenzij het oprichten van bebouwing uit het oogpunt van rampenbestrijding geen gevaar oplevert.

▪ **5.2.2 Hoofdgebouwen**

Voor het bouwen van hoofdgebouwen gelden de volgende bepalingen:

- a. Hoofdgebouwen dienen binnen het bouwvlak te worden gebouwd;
- b. De bouwhoogte van gebouwen mag maximaal 20 meter bedragen tenzij op de verbeelding een lagere "maximum bouwhoogte" is aangegeven.
- c. Voor percelen die grenzen aan de Auke Vleerstraat dient minimaal 40 procent van de hoofdgebouwen langs de weg te worden gebouwd.
- d. Per perceel geldt een maximum bebouwingspercentage van 80%;
- e. De inhoud van bestaande bedrijfswoningen mag maximaal 600 m³ bedragen.

▪ **5.2.3 Bijbehorende bouwwerken**

Voor het bouwen van bijbehorende bouwwerken gelden de volgende bepalingen:

- a. bijbehorende bouwwerken mogen zowel binnen als buiten het bouwvlak worden gebouwd, met dien verstande dat:
 - 1. bijbehorende bouwwerken buiten het bouwvlak uitsluitend in het achtererfgebied mogen worden gebouwd;
 - 2. buiten het bouwvlak maximaal 50 m² aan bijbehorende bouwwerken mag worden gebouwd;
- b. de maximum bouwhoogte van bijbehorende bouwwerken binnen het bouwvlak is gelijk aan de maximum bouwhoogte voor hoofdgebouwen;
- c. de maximum bouwhoogte van bijbehorende bouwwerken buiten het bouwvlak bedraagt 5 meter;
- d. in afwijking van het bepaalde onder a geldt voor gebouwen buiten het bouwvlak bij beperkt kwetsbare binnen het invloedsgebied van een risicovolle inrichting dat deze niet zodanig mogen

worden gesitueerd dat daardoor de afstand tot de risicovolle inrichting wordt verkleind.

▪ **5.2.4 Overige bouwwerken**

Voor het bouwen van niet eerder genoemde overige bouwwerken gelden de volgende bepalingen:

- a. de bouwhoogte van erf- en terreinafscheidingen mag maximaal 2 meter bedragen;
- b. de bouwhoogte van kunstobjecten, vlaggen- en lichtmasten mag maximaal 10 meter bedragen;
- c. de bouwhoogte van andere overige bouwwerken, geen gebouwen zijnde, mag maximaal 5 meter bedragen;
- d. de bouwhoogte van antenne-installaties ten behoeve van mobiele telecommunicatie mag, daar waar de aanduiding "zend-/ ontvangstinstallatie" op de verbeelding is aangegeven, maximaal 40 meter bedragen.
- e. ter plaatse van de aanduiding "specifieke bouwaanduiding – luifel" mag een luifel worden gebouwd met een maximum bouwhoogte van 5 meter.

▪ **5.2.5 Nutsvoorzieningen**

Voor het bouwen van nutsvoorzieningen gelden de volgende bepalingen:

- a. de oppervlakte van een bouwwerk mag maximaal 25 m² bedragen;
- b. de goothoogte van een bouwwerk mag maximaal 3 meter bedragen.
- c. de bouwhoogte van een bouwwerk mag maximaal 5 meter bedragen.

▪ **5.2.6 Bestaande bebouwing**

Bestaande bebouwing, die afwijkt van het bepaalde in de leden 5.2.1, 5.2.2, 5.2.3, 5.2.4 en/of 5.2.5 mag worden gehandhaafd en/of vernieuwd.

○ **5.3 Afwijken van de bouwregels**

Burgemeester en wethouders kunnen bij een omgevingsvergunning afwijken van het bepaalde in:

- a. lid 5.2.1, onder a, voor de bouw van gebouwen ten behoeve van de vestiging van een bedrijf dan wel wijziging of aanpassing van een bestaand bedrijf in een bedrijf dat niet is genoemd in bijlage 1 van deze regels dan wel is genoemd in één of ten hoogste twee categorieën hoger, mits dat bedrijf, gelet op de milieubelasting, naar aard en invloed op de omgeving kan worden gelijkgesteld met de volgens lid 5.1 op die locatie toegestane bedrijven;
- b. lid 5.2.3 onder a, voor een gezamenlijk oppervlak van bijbehorende bouwwerken buiten het bouwvlak tot maximaal 75 m², mits het bebouwingspercentage niet meer bedraagt dan 50%;
- c. lid 5.2.4, onder c, voor een bouwhoogte van andere overige bouwwerken, geen gebouwen zijnde, tot maximaal 10 meter;
- d. lid 5.2.6, voor het uitbreiden van bestaande gebouwen die zijn gesitueerd buiten het bouwvlak met een vergroting die niet meer bedraagt dan 15% van de oppervlakte van die gebouwen onder de voorwaarden dat:
 - 1. de uitbreiding van het gebouw uitsluitend op de begane grond wordt gerealiseerd;
 - 2. de goot- en bouwhoogte niet toenemen.

De in dit lid genoemde omgevingsvergunningen worden uitsluitend verleend onder de voorwaarde dat geen onevenredige aantasting plaatsvindt van:

- het woon- en leefklimaat;
- het straat- en bebouwingsbeeld;
- de verkeersveiligheid;
- de sociale veiligheid;
- de milieusituatie;
- de gebruiksmogelijkheden van de aangrenzende gronden.

○ **5.4 Specifieke gebruiksregels**

- a. Opslag op onbebouwde gronden ten dienste van bedrijven is toegestaan, mits deze niet plaats vindt vóór een naar de openbare weg of het openbaar groen gekeerde gevel.
- b. Geen opslag van goederen mag plaatsvinden binnen een afstand van minder dan 3,5 meter van een niet langs een openbare weg of openbaar groen gelegen zijdelingse perceelsgrens en binnen een afstand van minder dan 5 meter van een niet langs een openbare weg of openbaar groen gelegen achterste perceelsgrens, tenzij de opslag van goederen uit het oogpunt van rampenbestrijding geen gevaar oplevert.

- c. In afwijking van het bepaalde in lid 5.1, onder a zijn risicovolle bedrijven niet op een afstand van minder dan 30 meter van woningen of andere milieugevoelige bebouwing toegestaan.
- d. Tot een gebruik strijdig met deze bestemming wordt in ieder geval gerekend :
1. het gebruik van gronden en bouwwerken ten behoeve van(ondergeschikte) detailhandel;
 2. het gebruik van gronden en bouwwerken ten behoeve van horeca;
 3. het gebruik van gronden en bouwwerken ten behoeve van zelfstandige kantoren;
 4. het gebruik van gronden en bouwwerken ten behoeve van bewoning;
 5. het gebruik van gronden en bouwwerken ten behoeve van een seksinrichting;
 6. de verkoop van motorbrandstoffen aan particulieren ter plaatse van een brandstofafgiftepunt voor bedrijven;
- tenzij een specifieke aanduiding is opgenomen in de verbeelding of daartoe door met een omgevingsvergunning is van afgeweken.

o **5.5 Afwijken van de gebruiksregels**

Burgemeester en wethouders kunnen bij een omgevingsvergunning afwijken van het bepaalde in:

- a. lid 5.1.1, onder a tot en met h ten behoeve van de vestiging van bedrijfsactiviteiten dan wel wijziging of aanpassing van een bestaand bedrijf in een bedrijf dat niet is genoemd in bijlage 1 van deze regels dan wel genoemd is in één of ten hoogste twee categorieën hoger, mits dat bedrijf, gelet op de milieubelasting, naar aard en invloed op de omgeving kan worden gelijkgesteld met de volgens lid 5.1, onder a tot en met e, op die locatie toegestane bedrijven;
- b. lid 5.1.1 onder a, ten behoeve van 'ondergeschikte detailhandel' bij een bedrijf en met dien verstande dat de detailhandelsactiviteiten niet meer mogen beslaan dan 20% van de totale bedrijfsvloeroppervlakte (bvo) met een maximum van 100 m² (bvo), en waarbij de detailhandelsactiviteiten in directe relatie staan met de aanwezige bedrijfsvoering en/of het de verkoop betreft van door het bedrijf zelf geproduceerde of bewerkte producten;
- c. de leden 5.1.1 ten behoeve van de volumineuze detailhandel of perifere detailhandel of indien ze vallen onder de categorieën:
- auto's, boten, caravans en motorvoertuigen.
 - Chemische bestrijdingsmiddelen in volumineuze verpakking.

- Chemische grondstoffen of producten.
- Dieren (o.a. siervissen) , dierbenodigheden en veevoeders
- Drukkerijproducten ten behoeve van eenmalige opdrachten.
- Fusten en vaten.
- Generatoren, transformatoren, één en ander van volumineuze omvang.
- Glasproducten van volumineuze omvang zoals ruiten, thermische of akoestische ramen (met uitzondering van huishoudelijke artikelen)
- Houtbewerkingmachines
- Kringloopbedrijf; inname en reparatie van goederen en verkoop van ingenomen of gerepareerde goederen
- Kunstharsen
- Kunstmeststoffen
- Landbouwmachines
- Metaalbewerkingsmachines
- Natuursteenproducten en tuindecoraties
- Tuinartikelen ten behoeve van tuinaanleg en -onderhoud, met uitzondering van bloemen, planten en zaden
- Verbrandingsmotoren
- watersportartikelen inclusief hengelsport
- Zand- en grindhandel, betonmortel
- Zeilen en dekkleden
- de leden 5.1.1, onder a tot en met h ten behoeve van detailhandel in brand- en explosiegevaarlijke goederen.

De in dit lid genoemde omgevingsvergunningen worden uitsluitend verleend onder de voorwaarde dat hierdoor geen onevenredige aantasting plaatsvindt van:

- de woon- en verblijfsituatie;
- het straat- en bebouwingsbeeld;
- de verkeersveiligheid;

- de sociale veiligheid;
- de milieusituatie;
- de gebruiksmogelijkheden van de aangrenzende gronden.

De omgevingsvergunningen, zoals genoemd onder c tot en met d, worden bovendien slechts verleend als aannemelijk wordt gemaakt dat het te vestigen bedrijf de verzorgingsstructuur binnen en/of buiten het plangebied vanuit distributie-planologisch opzicht niet onevenredig zal aantasten en dat door de vestiging van het bedrijf de verkeersbelasting en/of de parkeerdruk in de directe omgeving niet onevenredig zal toenemen;

de omgevingsvergunning, zoals genoemd onder e, wordt slechts verleend als blijkt dat de bedrijfsmatige activiteiten vanuit het oogpunt van externe veiligheid en ramp- en – brandbestrijding verantwoord zijn te achten.

○ **5.6 Wijzigingsbevoegdheid**

Burgemeester en wethouders zijn op grond van artikel 3.6 van de Wet ruimtelijke ordening bevoegd het plan te wijzigen door:

- a. het verwijderen van de aanduiding “specifieke vorm van bedrijf - vermelding volgnummer” en het verwijderen daarvan van de bij deze regels behorende bijlage 2,
2. indien het bedrijf met de betreffende activiteit ter plaatse gedurende tenminste een half jaar is beëindigd en er geen redenen zijn om aan te nemen dat de activiteit op korte termijn wordt voortgezet;
3. indien met de eigenaar overeenstemming is bereikt over het op korte termijn beëindigen van de betreffende activiteit.
 - het verwijderen van de aanduiding “verkooppunt motorbrandstoffen zonder lpg”,
3. indien de betreffende activiteit ter plaatse gedurende tenminste een half jaar is beëindigd en er geen redenen zijn om aan te nemen dat de activiteit op korte termijn wordt voortgezet;
4. indien met de eigenaar overeenstemming is bereikt over het op korte termijn beëindigen van de betreffende activiteit.
 - het verwijderen van de aanduiding “risicovolle inrichting”,
4. indien uit nader onderzoek is gebleken dat de ter plaatse gevestigde risicovolle inrichting gedurende tenminste een half jaar buiten werking is gesteld en er geen redenen zijn om aan te nemen dat de inrichting op korte termijn opnieuw in gebruik wordt genomen;

5. indien met de eigenaar overeenstemming is bereikt over het op korte termijn beëindigen van de betreffende activiteit.

- het toevoegen van de aanduiding “verkooppunt motorbrandstoffen zonder lpg” ten behoeve van detailhandel in motorbrandstoffen, met uitzondering van LPG;
- het toevoegen van de aanduidingen “verkooppunt motorbrandstoffen met lpg” en “vulpunt lpg” ten behoeve van de vestiging van een LPG-tankstation die dient voor het afleveren van LPG en overige brandstoffen aan motorvoertuigen voor het wegverkeer, met inachtneming van de volgende bepalingen:

1. het LPG-vulpunt mag uitsluitend aanwezig zijn ter plaatse van de aanduiding “vulpunt lpg”;

2. binnen een afstand van 25 meter tot het gasreservoir mogen geen kwetsbare objecten en/of beperkt kwetsbare objecten aanwezig zijn;

3. de doorzet mag ten hoogste 1000 m³ bedragen.

- het toevoegen van de aanduiding “horeca” ten behoeve van de vestiging van een horecabedrijf, met uitzondering van middelzware horeca (zoals een bierhuis, biljartcentrum, café, proeflokaal, shoarma/grillroom, zalenverhuur) en zware horeca (zoals een dancing - discotheek, nachtclub, partycentrum) en horeca ten behoeve van overnachting;
- het toevoegen van de aanduiding “risicovolle inrichting” ten behoeve van de vestiging van een risicovolle inrichting met inachtneming van de volgende bepalingen:

1. de toepasselijke grenswaarden respectievelijk richtwaarden voor het plaatsgebonden risico en de risico-afstanden ten opzichte van kwetsbare objecten respectievelijk beperkt kwetsbare objecten in acht worden genomen;

2. voor zover van toepassing een verantwoording van het groepsrisico dient te worden gegeven;

3. de PR 10-6 contour voor het plaatsgebonden risico binnen het bouwperceel van de risicovolle inrichting dient te zijn gelegen.

Burgemeester en wethouders kunnen uitsluitend toepassing geven aan de in dit lid genoemde wijzigingsbevoegdheden, indien hierdoor geen onevenredige aantasting plaats vindt van:

- de woon- en verblijfsituatie;

- het straat- en bebouwingsbeeld;
- de verkeersveiligheid;
- de sociale veiligheid;
- de milieusituatie;
- de gebruiksmogelijkheden van de aangrenzende gronden.