



Snelder Zylstra
Makelaars

Thuis in Twente



Brouwerijstraat 212

Enschede | € 495.000 k.k.





Brouwerijstraat 212

UNIEKE KANS! Prachtig appartement met ruim, zonnig balkon gelegen op de 10e verdieping met een fraai uitzicht over Enschede en het mooie plein/winkelcentrum van de geliefde wijk Roombeek!

Wonen op fietsafstand van het buitengebied en het centrum van de levendige binnenstad met o.a. de gezellige terrassen van de Oude Markt, theater en winkels. Uitstekend onderhouden appartement op de 10e verdieping met zeer ruim balkon op het westen, een berging en een PARKEERPLAATS (geen vaste plek) in de naast gelegen parkeergarage.

Kortom: zoek je een luxe en ruim appartement met een zonnig balkon en een parkeerplaats in het geliefde Roombeek? Maak dan snel een afspraak voor een bezichtiging.

Indeling o.a.:

Centrale entree met videofoonsysteem en lift.

Indeling appartement:

Ruime entree/hal, toilet met wandcloset en fontein, grote woonkamer met toegang via een schuifpui naar het balkon, luxe woonkeuken voorzien van een kookplaat, afzuigkap, combi magnetron/oven, koel-/vriescombinatie, vaatwasser, wijnkoelkast en een granieten werkblad, 2 slaapkamers, badkamer met ligbad, douche en wastafel, bergruimte met aansluiting voor wasapparatuur. Het gehele appartement is belegd met een laminaatvloer.

Bovendien hebben bewoners exclusief de beschikking over een sfeervolle binnentuin in het hart van het complex op de eerste woonlaag. Vanuit deze fraaie binnentuin is er een loopbrug naar de naastgelegen parkeergarage. In de verkoopprijs zit 1 vaste vergunning voor 1 auto (geen vaste plek).

Bijzonderheden:

- Bouwjaar 2010. Woonoppervlakte 118 m². Inhoud ca. 391 m³.
- Energielabel A;
- Parkeerplaats in de naastgelegen parkeergarage;
- Overdekt en ruim balkon gesitueerd op het westen;
- De maandelijkse bijdrage ten behoeve van de VvE bedraagt circa € 190,69;
- Lift aanwezig;
- Verwarming en warmwatervoorziening d.m.v. stadsverwarming en warmtewisselaar voor het warm water (eigendom);
- Volledig geïsoleerd;
- Gelegen aan het winkelcentrum van het Roombeek met verschillende winkels (Lidl, Jumbo, Kruidvat etc.);

Bijzonderheden koopovereenkomst:

- Koper en verkoper zijn pas gebonden indien beiden de koopovereenkomst hebben getekend.
- In de koopovereenkomst zal een niet-bewoond clause opgenomen worden.
- In de koopovereenkomst wordt de verplichting tot het stellen van een 10% waarborgsom/ bankgarantie opgenomen.

Aanvaarding: in overleg.

Interesse in dit appartement? Schakel jouw eigen NVM-aankoopmakelaar in. Hij of zij komt op voor jouw belangen als koper en bespaart je tijd, geld en zorgen.

Kenmerken

Bouw

Soort woonhuis	portiekflat
Type woning	appartement
Bouwjaar	2010

Oppervlakten en inhoud

Wonen	118 m ²
Overig inpanidige ruimte	-
Gebouwbonden buitenruimte	13 m ²
Perceel	0 m ²
Inhoud	391 m ³


Indeling

Aantal kamers	3
Aantal woonlagen	

Energie


Energielabel	A
Isolatie	muurisolatie, dubbel glas, volledig geïsoleerd
Verwarming	stadsverwarming
Warm water	-
Cv-ketel	-




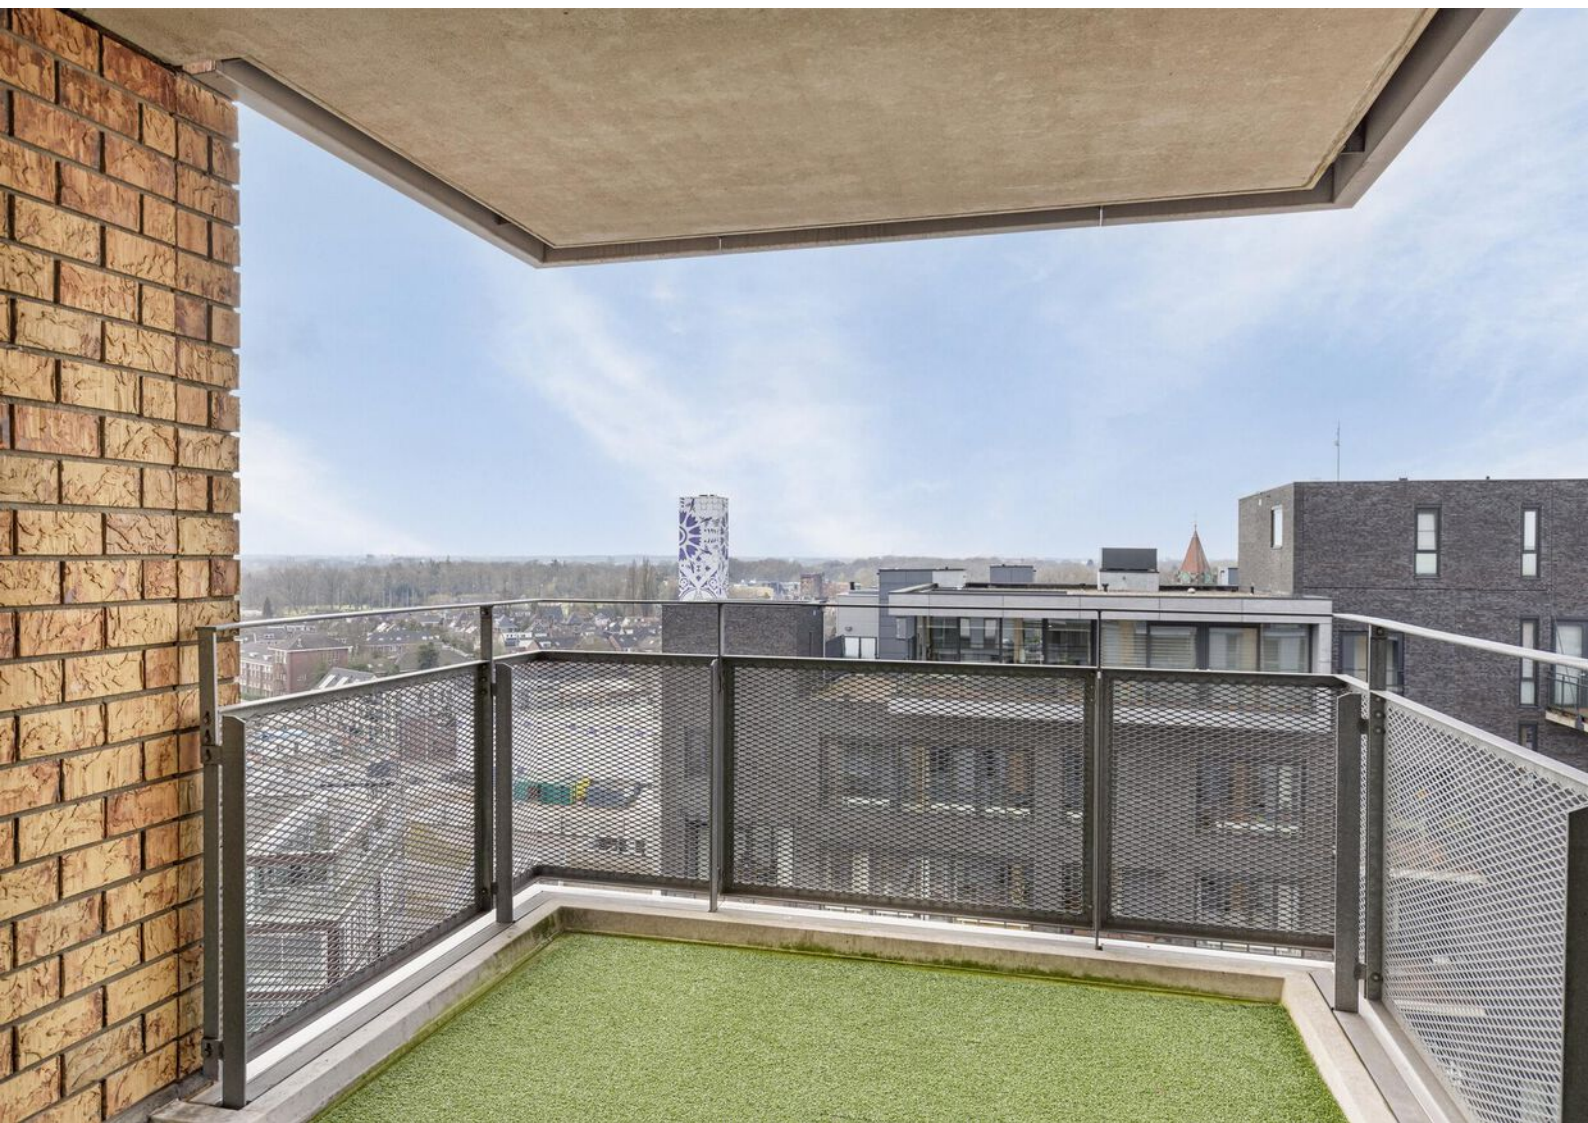





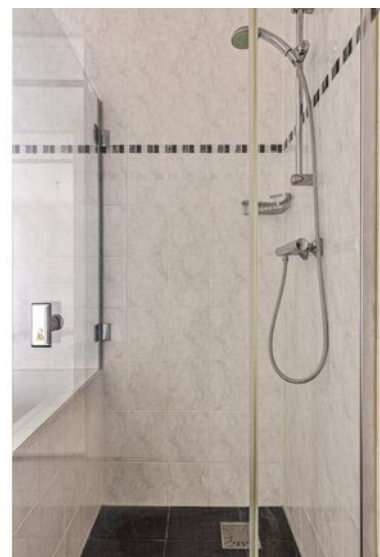

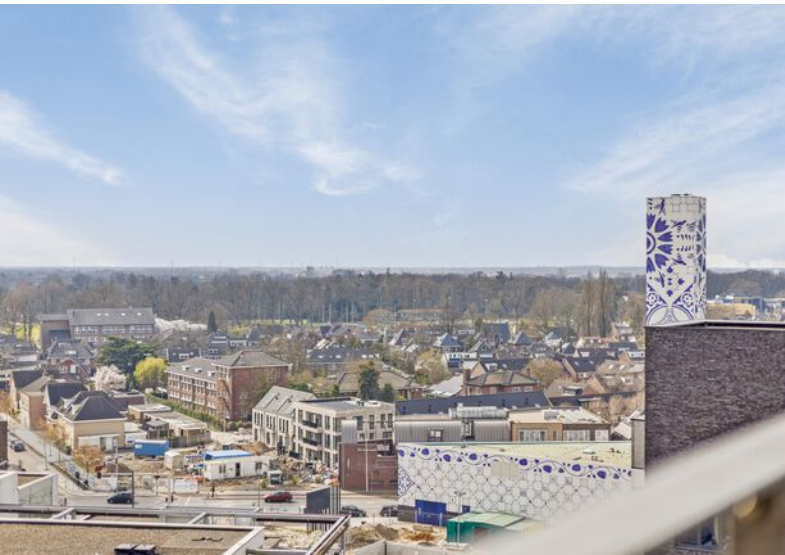



Plattegronden



Kadastrale gegevens

Bestemmingsplan

Het bestemmingsplan is te raadplegen op www.ruimtelijkeplannen.nl of ter inzage bij de gemeente.

Adres

Brouwerijstraat 212

Gemeente

Enschede

Perceeloppervlakte

0 m²


Postcode, plaats

7523 XE, Enschede

Sectie / perceel

K / 3631





<p>12345 25</p> <ul style="list-style-type: none">— Vastgestelde kadastrale grens— Voorlopige kadastrale grens— Administratieve kadastrale grens— Bebouwing	<p>Deze kaart is noordgericht</p> <p>Perceelnummer</p> <p>Huisnummer</p> <p>Vastgestelde kadastrale grens</p> <p>Voorlopige kadastrale grens</p> <p>Administratieve kadastrale grens</p> <p>Bebouwing</p>	<p>Schaal 1: 500</p> <p>Kadastrale gemeente Enschede</p> <p>Sectie K</p> <p>Perceel 3627</p>	 <p>kadaster</p>
--	---	--	--

Voor een eensluitend uittreksel, geleverd op 12 februari 2024
De bewaarder van het kadaster en de openbare registers

Aan dit uittreksel kunnen geen betrouwbare maten worden ontleend.
De Dienst voor het kadaster en de openbare registers behoudt zich de intellectuele eigendomsrechten voor, waaronder het auteursrecht en het databankenrecht.

Locatie in Enschede

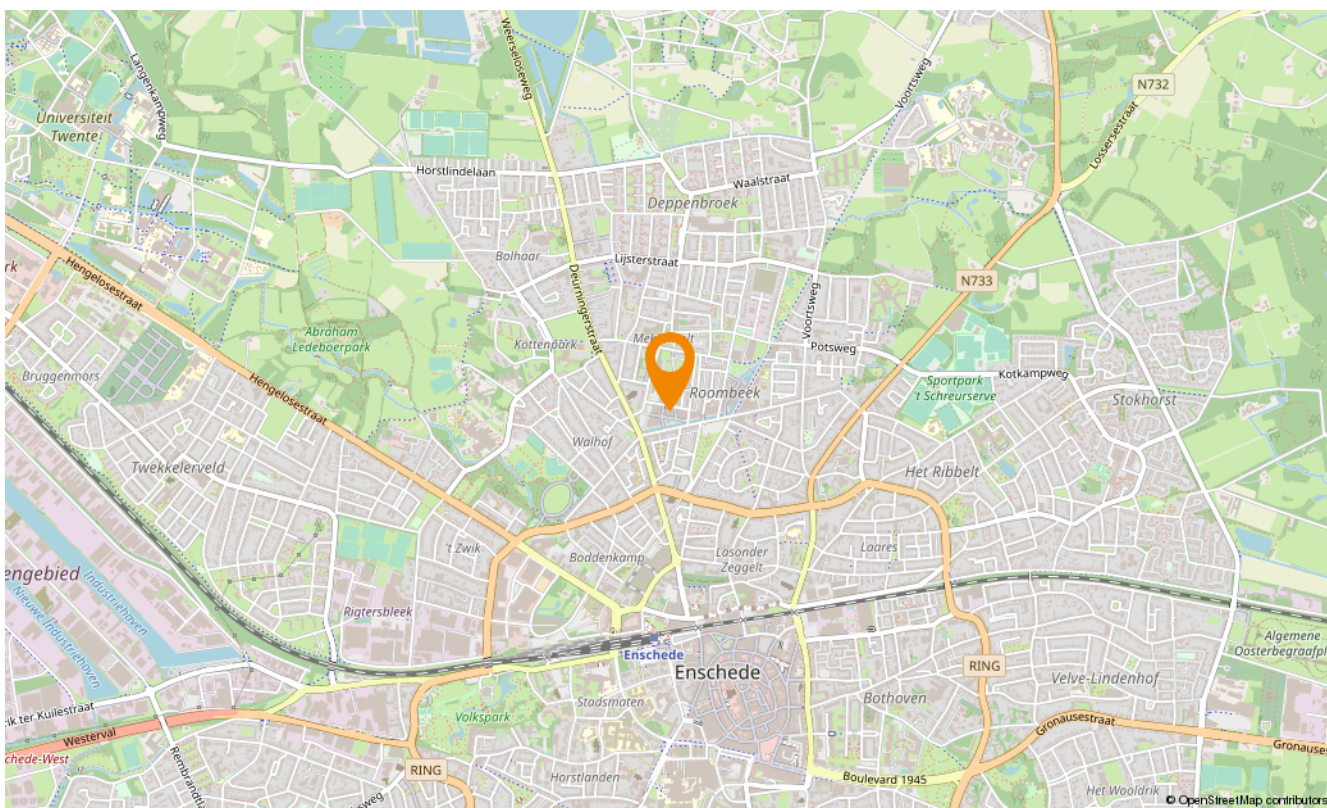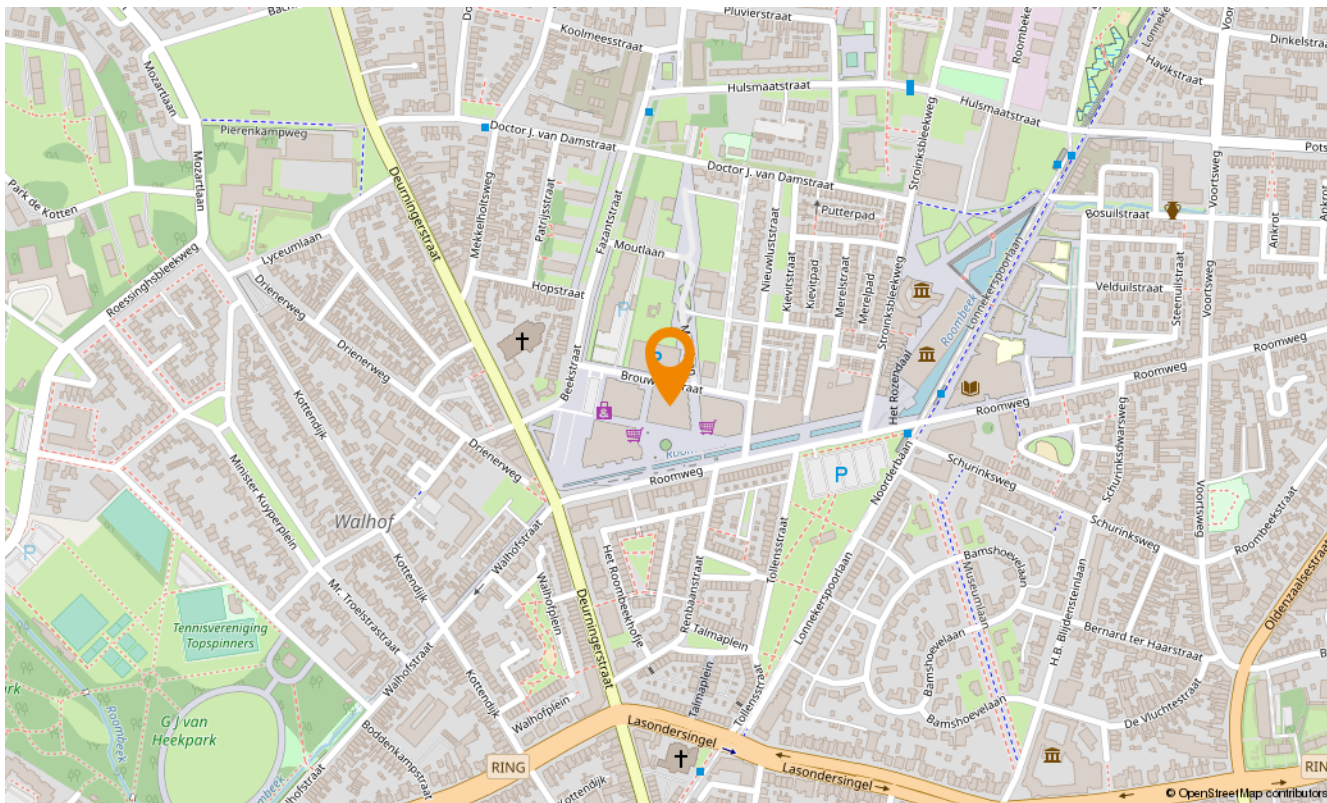



Aanvullende diensten

Wat is uw huis waard?

Wilt u uw huis verkopen? Dan is dit hét moment. De lage hypotheekrente en de blijvend aantrekkelijke woningmarkt in Twente zorgen voor een ideaal moment om uw huis in de verkoop te zetten. En bovendien kan uw huis zomaar meer waard zijn dan u denkt. Laat u goed voorlichten en begin met een vrijblijvende waardebeoordeling. U weet dan snel wat uw woning waard is en wij vertellen u meteen over onze persoonlijke aanpak. Onze makelaars komen graag naar u toe om u te ontmoeten!

Zoekopdracht

Precies in beeld wat je zoekt maar jouw droomwoning nog niet gevonden? Laat dan een gratis zoekopdracht bij ons achter. Als ingeschreven zoeker wordt u als eerste, vaak zelfs al enkele dagen voordat het aanbod op Funda komt, geïnformeerd over huizen die bij uw woonwensen passen!

Onafhankelijk hypotheekadvies

Hoe ziet uw financiële situatie eruit? Kunt u de hypotheeklasten dragen, zodat u ook in uw droomhuis comfortabel kunt blijven leven? Het is verstandig om - nog voordat u huizen gaat bezichtigen - met een financieel adviseur om tafel te gaan. Zo voorkomt u eventuele teleurstellingen wanneer u uw droomhuis op het oog heeft. Onze onafhankelijke hypotheekadviseur vertelt u alles over uw financiële mogelijkheden.

Of het nu gaat om een nieuwe hypotheek, een oversluiting, een overbrugging of een verbouwing, zelfs voor een Duitse (verhuur)hypotheek kunnen zij de mogelijkheden met u doornemen.

Snelder Zijlstra Hypotheken werkt volgens een vast stappenplan:

- Vrijblijvend oriënterend gesprek en kennismaking
- Advies op maat op basis van uw wensen en mogelijkheden
- Aanvraag hypotheekofferte
- Afwikkeling hypotheekdossier

Uiteraard zullen zij u van tussentijds rente advies voorzien, verzorgen zij de nazorg en blijven zij gedurende de looptijd van de hypotheek uw aanspreekpunt. Dit alles voor een voordelig all-in tarief zodat u op voorhand weet waar u aan toe bent, wel zo prettig!





Over ons

Wilt u uw huis verkopen? Of bent u op zoek naar uw nieuwe droomhuis? Maak dan kennis met Snelder Zijlstra Makelaars, het sterkste makelaarskantoor in Twente. Bij ons krijgt u te maken met makelaars die oprecht oog hebben voor uw persoonlijke situatie.

Volg ons op social



@snelderzijlstra



@snelderzijlstra



@snelderzijlstramakelaars



Hoedemakerplein 1, Enschede
enschede@snelderzijlstra.nl
snelderzijlstra.nl | 053 485 22 22



Snelder Zijlstra
Makelaars