



# Schetsontwerp - Nieuw te bouwen bedrijfspand te Apeldoorn

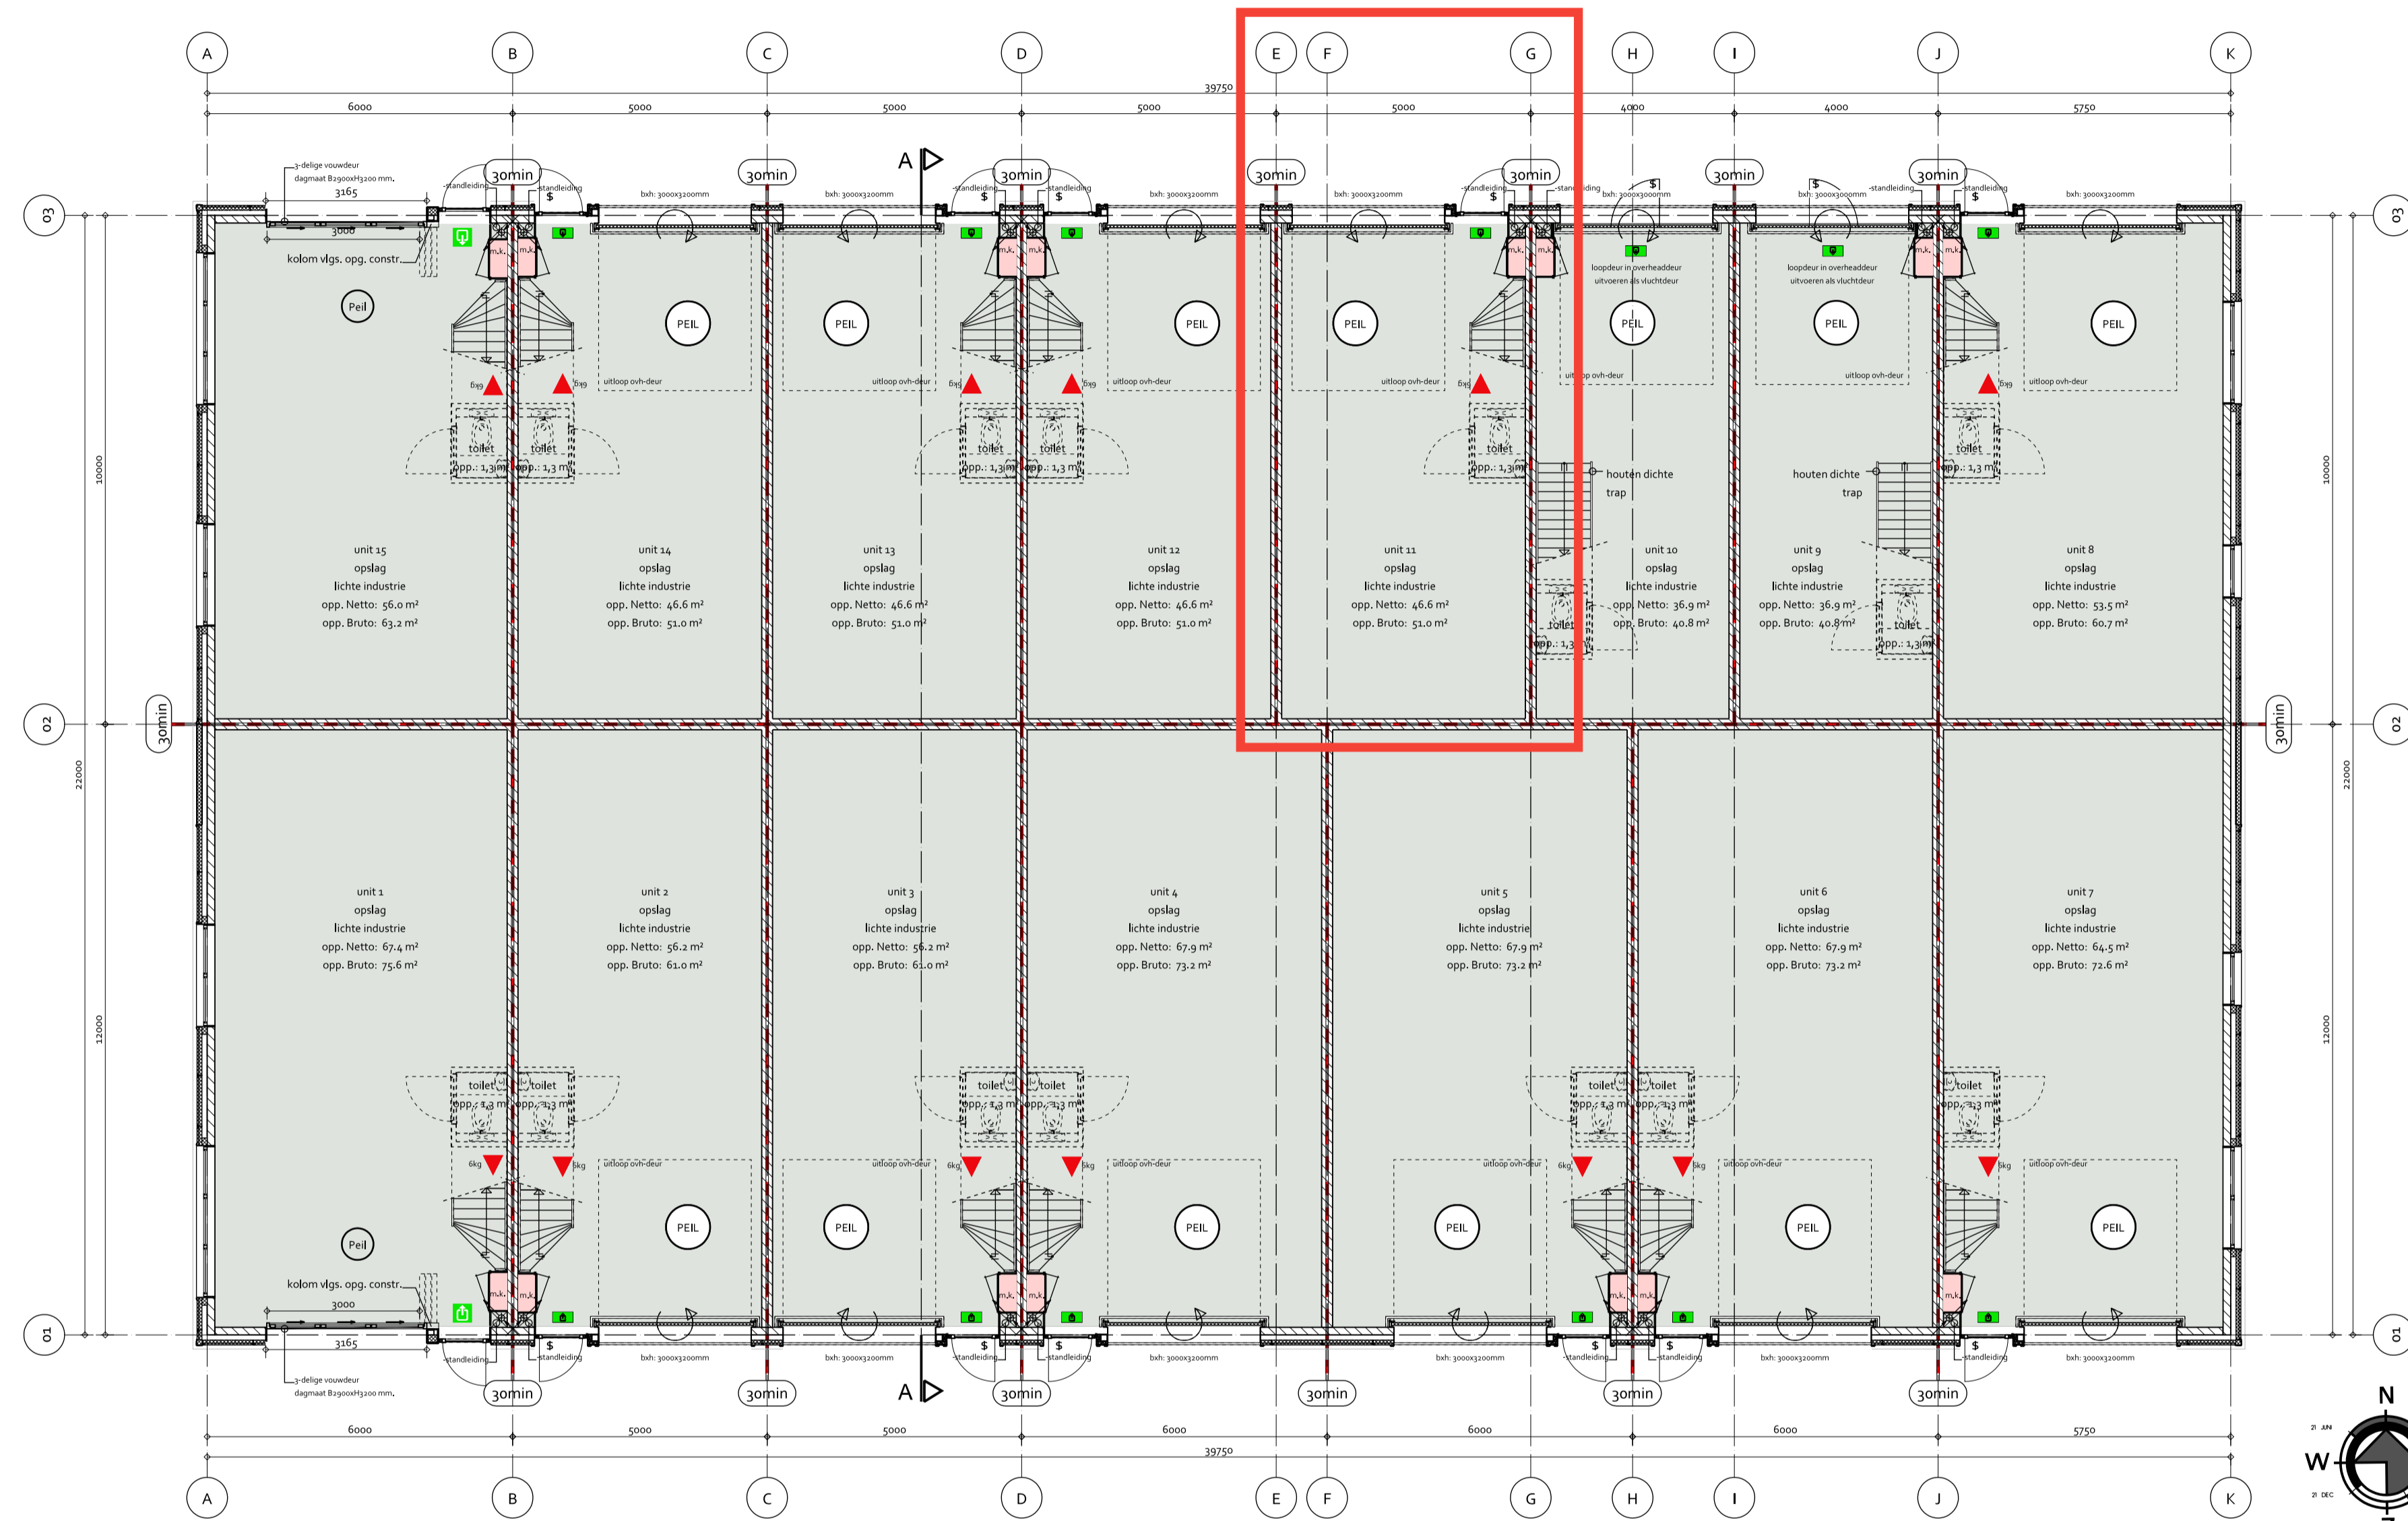

- BEGANE GROND -

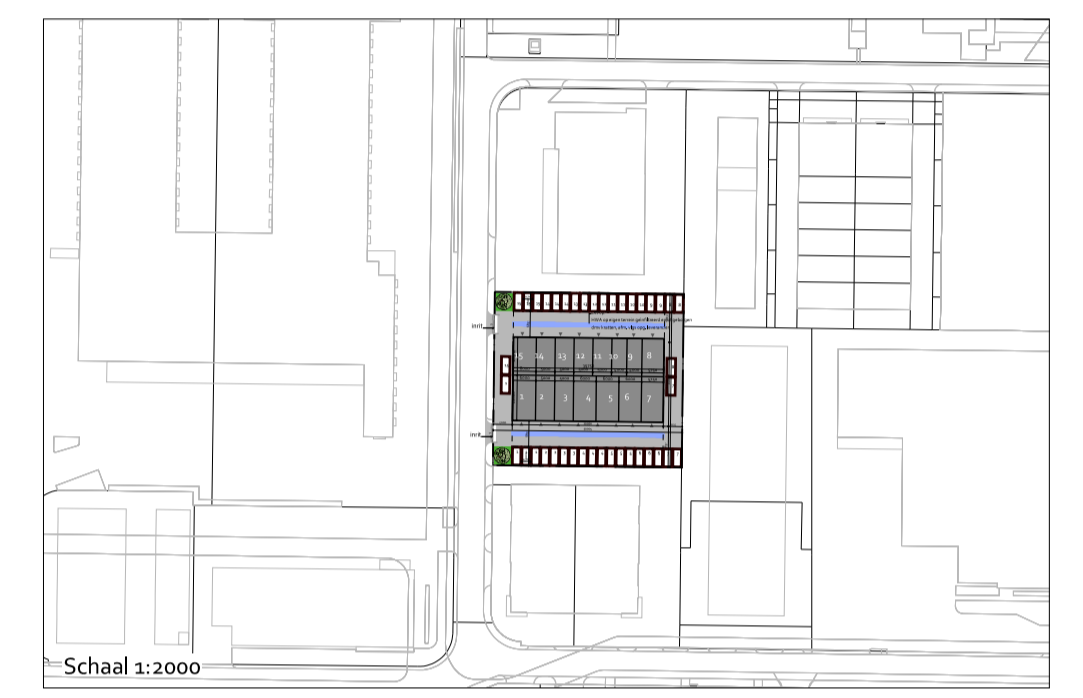

**Bouwbesluit Algemeen**


**RENVOOI**












**KLEUREN & MATERIALEN**


**Betreft:** NIEUW TE BOUWEN BEDRIJFSVERZAMELPAND TE APELDOORN

**Onderdeel:** Begane grond

**Opdrachtgever:** Invest Projects, Postbus 433, 3800 AK Harderwijk

**Gecontroleerd:** A. Madhuizen

**Datum:** 22-12-2023

**Tekenaar:** A. Madhuizen

**Email:** annika@om-team2.nl

**Locatie:** FizzionParc, Apeldoorn

**Status:** Schetsontwerp

**Fase:** Vooroverleg

**Schaal:** 1:100

**Formaat:** A1

**Datum:** 22-12-2023

**Wijzigingen:** A - 22-09-2022, D - 22-12-2023

**Werknr. Blad:** 024-22SO-02

**ADRES:** de Kampen 13, 8325 DE Vollenhove

**WEBSITE:** www.omteam2.nl

**EMAIL:** info@omteam2.nl

**TELEFOON:** 0527-442742