


Beganegrond 1:50

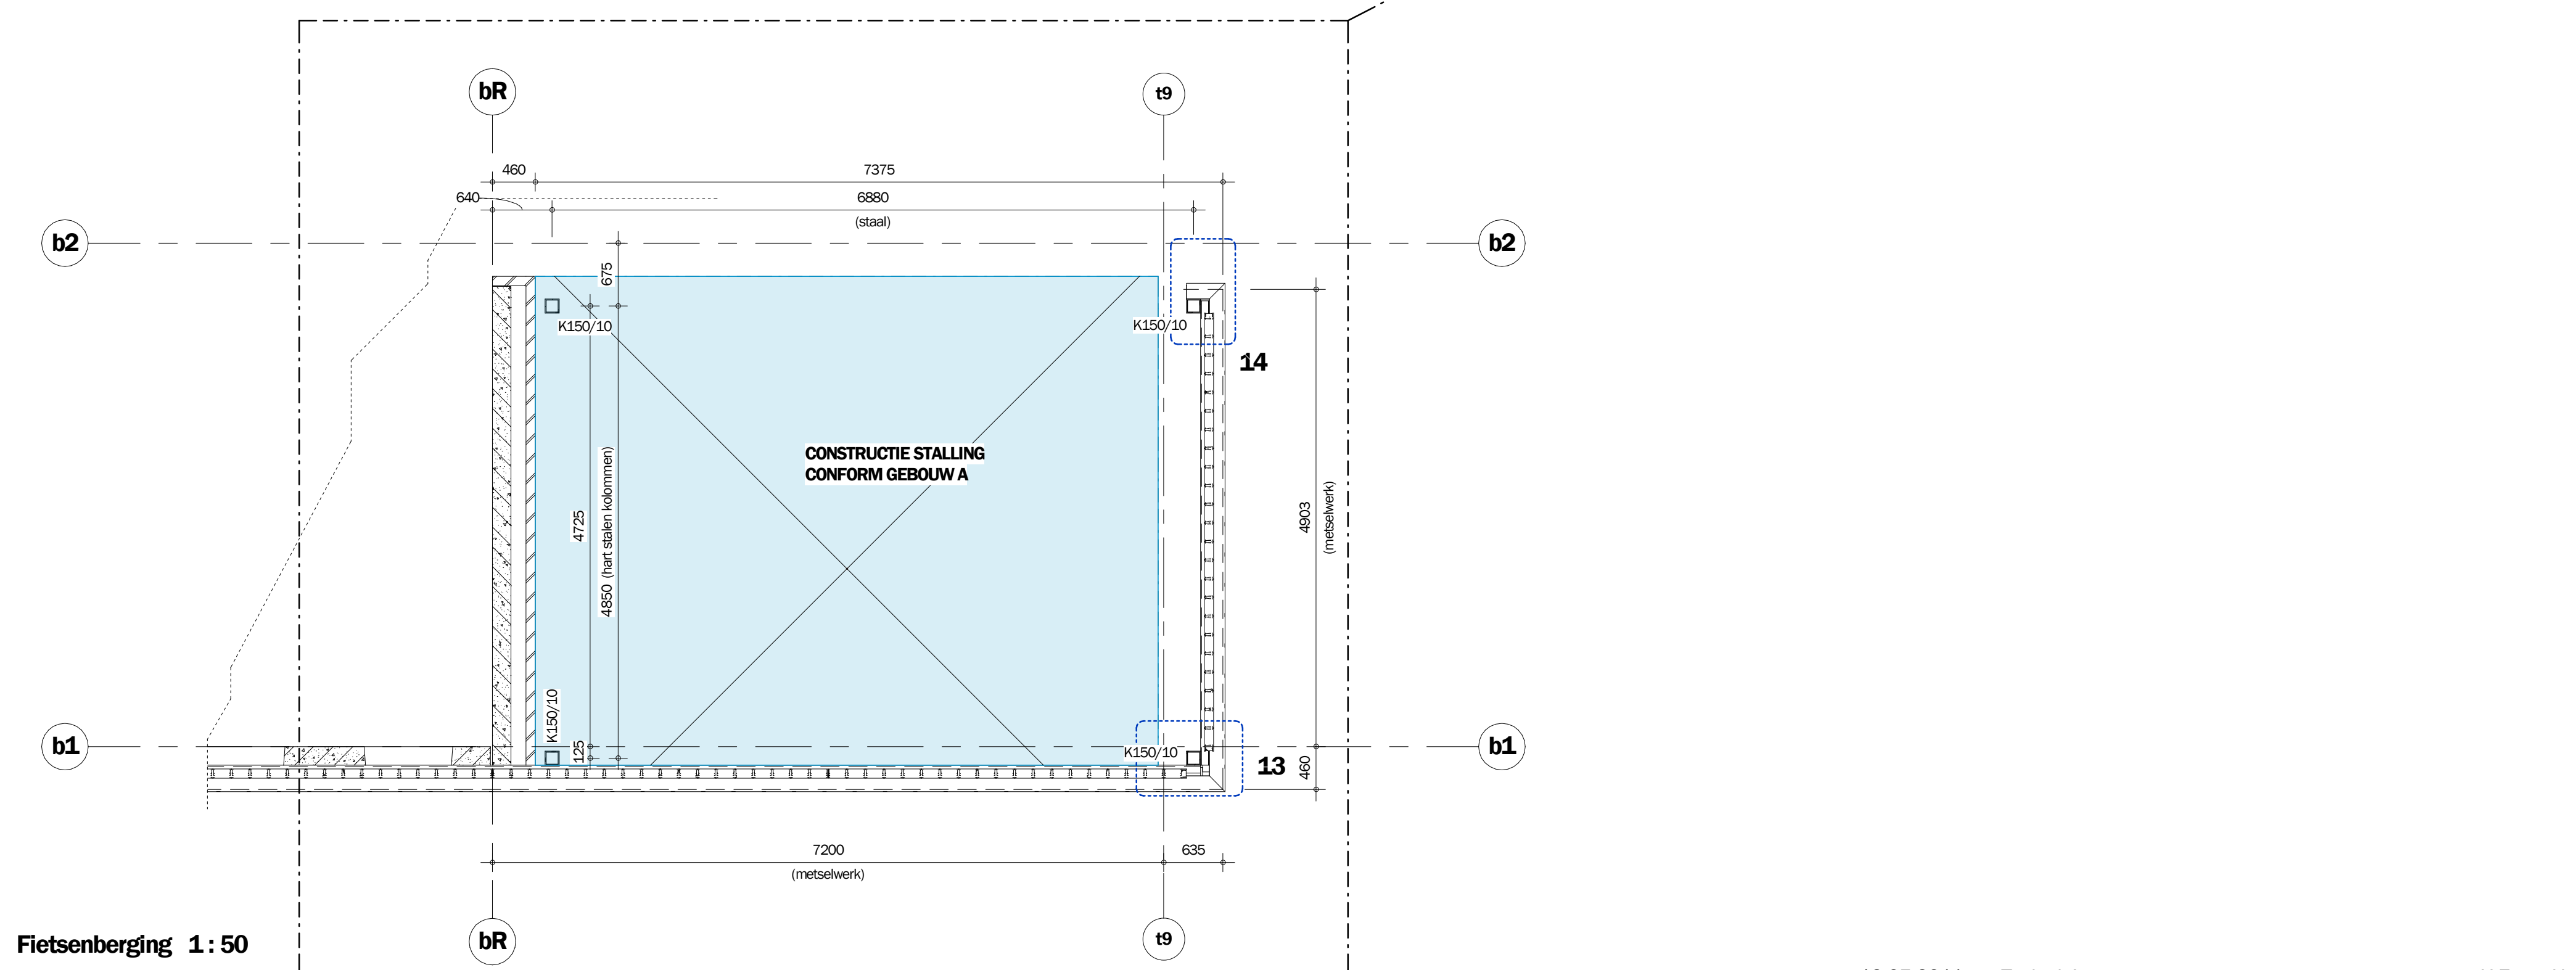

Fietsenberg 1:50


12-05-2011 Tochtsluis t.p.v. entree
 31-01-11 diverse wijzigingen
 25-06-10 VOOR LITTOERING + Diverse aanpassingen
 26-03-10 Wijziging (houten) kozijn merken
 ■ datum
 ■ wijziging

Tochtsluis t.p.v. entree
 diverse wijzigingen
 VOOR LITTOERING + Diverse aanpassingen
 Wijziging (houten) kozijn merken
 ■ datum
 ■ wijziging

H.E. ten Hag
 J.E. Jonker
 H.E. ten Hag
 H.E. ten Hag
 ■ ontz.

opdrachtgever Onroerendgoedmaatschappij Deventer
 project Kantoren Olympus te Deventer - GEBOUW B
 onderdeel Beganegrond

projectnummer 4500037
 fase 12-03-10
 datum 12-03-10
 schaal 1:50
 engineer H.E.L.H. / J.E.J.
 ■ bladnr.

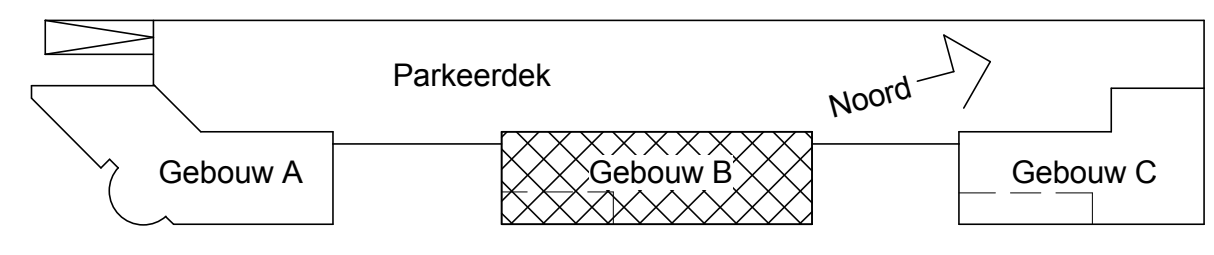

| NI/SIB/LACS CODERING | MATERIALEN | LEGENDA SYMBOLEN |
|--|--|---|
| TEKENINGEN EN GEBOUWMELEMENTEN ZIJN GECODEERD VOLGENS DE LACS CODERING, E.E.A. CONFORM NEN 2570 (C.N.A. NI/SIB/FUNCTIONELE GEBOUWMELEMENTEN 2002). | <ul style="list-style-type: none"> alkaardsteen prefab beton natuursteen oesterbeton bekledingsplaat opbouwplaat baksteen baksteen (klinkerwalsteek) stalen | <ul style="list-style-type: none"> onbewerkt hout naaldhout (bewerkt) loofhout (bewerkt) in lagen verlijmd hout beets massief (trage drukzonde) massief beton (thv gestort) afsluiting |
| BLAD U-11, A2-11, Q-11, S-11 of 3-11 | | <ul style="list-style-type: none"> ESH + HM Brandwagengap met handvinder. (in haak) 30 minuten brandwerende wand. 60 minuten brandwerende wand. 30 minuten brandwerende deur / raam. 60 minuten brandwerende deur / raam. Zelfsluitende deur. |
| LOKATIE TEKENINGEN AANMERKINGEN TOEGANGEN STAMEN PERSPECTIEF OF SCHEMatische PROJECTIE | | |
| (-) GEBOUWMELEMENT, B.V. (2) VOOR RIJWEGEN 1 VOLGENSWAVER | | |