

Disclaimer:  
De aangegeven maatvoering moet worden gelezen als 'circa' maatvoering en is exclusief afwerking.  
De maat en indeling van het keukenblok zijn indicatief en dienen t.b.v. basisuitgangspunten voor de 0 tekeningen.  
De plaats en aantallen van de elektrapunten zijn indicatief en kunnen nog wijzigen.



opgesteld  
www.hfb-groep.nl

### Kelder

#### De Waaier

formaat    schaal    getekend/gewijzigd    projectcode    tekeningcode

A3    1:200    01-06-2023    21090    A3-KAO-099



Disclaimer:  
De aangegeven maatvoering moet worden gelezen als 'circa' maatvoering en is exclusief afwerking.  
De maat en indeling van het keukenblok zijn indicatief en dienen t.b.v. basisuitgangspunten voor de 0 tekeningen.  
De plaats en aantallen van de elektriciteitspunten zijn indicatief en kunnen nog wijzigen.



opgesteld  
www.hfb-groep.nl


### Begane grond

#### De Waaier

formaat	schaal	getekend/gewijzigd	projectcode	tekeningcode
A3	1:200	01-06-2023	21090	A3-KAO-100



Blok C

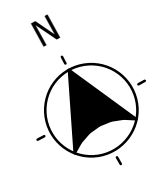

opgesteld  
www.hfb-groep.nl

Eerste verdieping

De Waaier

formaat	schaal	getekend/gewijzigd	projectcode	tekeningcode
A3	1:200	01-06-2023	21090	A3-KAO-101

Disclaimer:  
De aangegeven maatvoering moet worden gelezen als 'circa' maatvoering en is exclusief afwerking.  
De maat en indeling van het keukenblok zijn indicatief en dienen t.b.v. basisuitgangspunten voor de 0 tekeningen.  
De plaats en aantallen van de elektrapunten zijn indicatief en kunnen nog wijzigen.



Blok C



Disclaimer:  
De aangegeven maatvoering moet worden gelezen als 'circa' maatvoering en is exclusief afwerking.  
De maat en indeling van het tekenblok zijn indicatief en dienen t.b.v. basisuitgangspunten voor de 0 tekeningen.  
De plaats en aantallen van de elektriciteitspunten zijn indicatief en kunnen nog wijzigen.



opgesteld  
www.hfb-groep.nl


## Tweede verdieping

### De Waaier

formaat	schaal	getekend/gewijzigd	projectcode	tekeningcode
A3	1:200	01-06-2023	21090	A3-KAO-102



Blok C

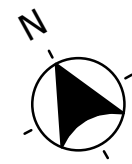


opgesteld  
www.hfb-groep.nl

### Derde verdieping

#### De Waaier

formaat	schaal	getekend/gewijzigd	projectcode	tekeningcode
A3	1:200	01-06-2023	21090	A3-KAO-103

Disclaimer:  
De aangegeven maatvoering moet worden gelezen als 'richt' maatvoering en is exclusief afwerking.  
De maat en indeling van het tekenblok zijn indicatief en dienen t.b.v. basisuitgangspunten voor de 0 tekeningen.  
De plaats en aantallen van de elektrapunten zijn indicatief en kunnen nog wijzigen.

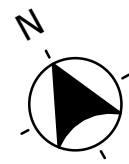

Disclaimer:  
De aangegeven maatvoering moet worden gelezen als 'circa' maatvoering en is exclusief afwerking.  
De maat en indeling van het tekenblok zijn indicatief en dienen t.b.v. basisuitgangspunten voor de 0 tekeningen.  
De plaats en aantallen van de elektrapunten zijn indicatief en kunnen nog wijzigen.




opgesteld  
www.hfb-groep.nl

### Vierde verdieping

#### De Waaier

formaat	schaal	getekend/gewijzigd	projectcode	tekeningcode
A3	1:200	01-06-2023	21090	A3-KAO-104

**21090 A3-KAO-104**

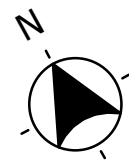

Disclaimer:  
De aangegeven maatvoering moet worden gelezen als 'circa' maatvoering en is exclusief afwerking.  
De maat en indeling van het tekenblok zijn indicatief en dienen t.b.v. basisuitgangspunten voor de 0 tekeningen.  
De plaats en aantallen van de elektriciteitspunten zijn indicatief en kunnen nog wijzigen.




opgesteld  
www.hfb-groep.nl

### Vijfde verdieping

#### De Waaier

formaat    schaal    getekend/gewijzigd    projectcode    tekeningcode

A3    1:200    01-06-2023    21090    A3-KAO-105

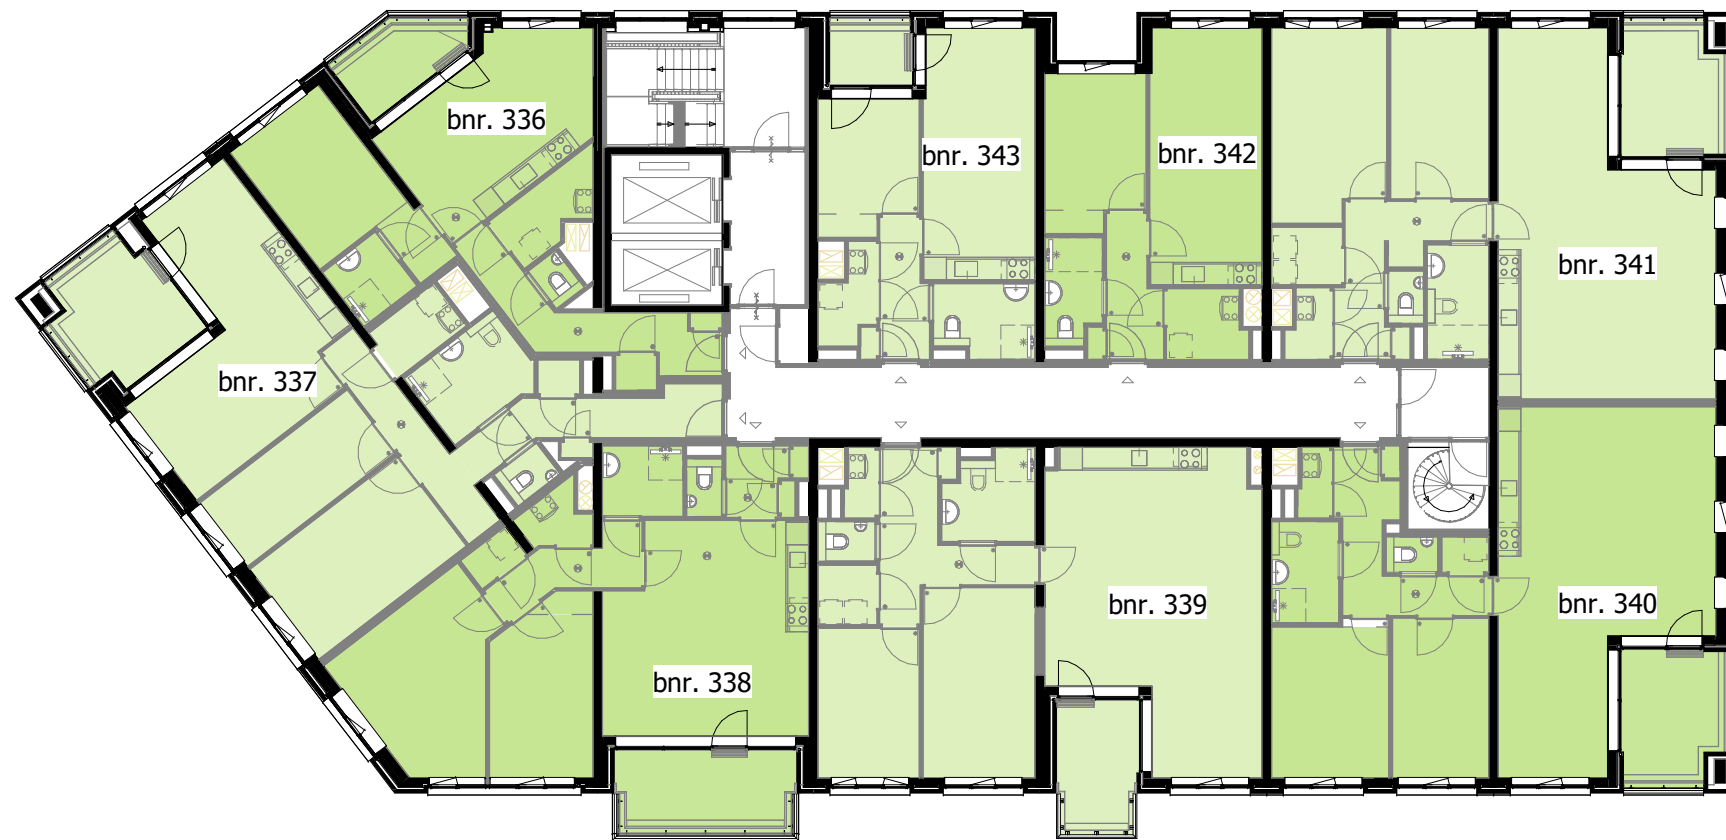

Disclaimer:  
De aangegeven maatvoering moet worden gelezen als 'circa' maatvoering en is exclusief afwerking.  
De maat en indeling van het tekenblok zijn indicatief en dienen t.b.v. basisuitgangspunten voor de 0 tekeningen.  
De plaats en aantallen van de elektriciteitspunten zijn indicatief en kunnen nog wijzigen.




opgesteld  
www.hfb-groep.nl

## Zesde verdieping

### De Waaier

formaat	schaal	getekend/gewijzigd	projectcode	tekeningcode
A3	1:200	01-06-2023	21090	A3-KAO-106



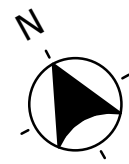

Disclaimer:  
De aangegeven maatvoering moet worden gelezen als 'circa' maatvoering en is exclusief afwerking.  
De maat en indeling van het keukenblok zijn indicatief en dienen t.b.v. basisuitgangspunten voor de 0 tekeningen.  
De plaats en aantallen van de elektriciteitspunten zijn indicatief en kunnen nog wijzigen.



opgesteld  
www.hfb-groep.nl

### Zevende verdieping

#### De Waaier

formaat    schaal    getekend/gewijzigd    projectcode    tekeningcode

A3    1:200    01-06-2023    21090    A3-KAO-107



Disclaimer:  
De aangegeven maatvoering moet worden gelezen als 'circa' maatvoering en is exclusief afwerking.  
De maat en indeling van het tekenblok zijn indicatief en dienen t.b.v. basisuitgangspunten voor de 0 tekeningen.  
De plaats en aantallen van de elektriciteitspunten zijn indicatief en kunnen nog wijzigen.




opgesteld  
www.hfb-groep.nl

## Achtste verdieping

### De Waaier

formaat	schaal	getekend/gewijzigd	projectcode	tekeningcode
A3	1:200	01-06-2023	21090	A3-KAO-108

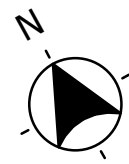

Disclaimer:  
De aangegeven maatvoering moet worden gelezen als 'circa' maatvoering en is exclusief afwerking.  
De maat en indeling van het tekenblok zijn indicatief en dienen t.b.v. basisuitgangspunten voor de 0 tekeningen.  
De plaats en aantallen van de elektriciteitspunten zijn indicatief en kunnen nog wijzigen.



opgesteld  
www.hfb-groep.nl

### Negende verdieping

#### De Waaier

formaat	schaal	getekend/gewijzigd	projectcode	tekeningcode
A3	1:200	01-06-2023	21090	A3-KAO-109



Disclaimer:  
De aangegeven maatvoering moet worden gelezen als 'circa' maatvoering en is exclusief afwerking.  
De maat en indeling van het tekenblok zijn indicatief en dienen t.b.v. basisuitgangspunten voor de 0 tekeningen.  
De plaats en aantallen van de elektriciteitspunten zijn indicatief en kunnen nog wijzigen.



opgesteld  
www.hfb-groep.nl

## Tiende verdieping

### De Waaier

formaat	schaal	getekend/gewijzigd	projectcode	tekeningcode
A3	1:200	01-06-2023	21090	A3-KAO-110



Disclaimer:  
De aangegeven maatvoering moet worden gelezen als 'richt' maatvoering en is exclusief afwerking.  
De maat en indeling van het keukenblok zijn indicatief en dienen t.b.v. basisuitgangspunten voor de 0 tekeningen.  
De plaats en aantallen van de elektriciteitspunten zijn indicatief en kunnen nog wijzigen.



opgesteld  
www.hfb-groep.nl

## Elfde verdieping

### De Waaier

formaat	schaal	getekend/gewijzigd	projectcode	tekeningcode
A3	1:200	01-06-2023	21090	A3-KAO-111



Disclaimer:  
De aangegeven maatvoering moet worden gelezen als 'circa' maatvoering en is exclusief afwerking.  
De maat en indeling van het keukenblok zijn indicatief en dienen t.b.v. basisuitgangspunten voor de 0 tekeningen.  
De plaats en aantallen van de elektriciteitspunten zijn indicatief en kunnen nog wijzigen.




opgesteld  
www.hfb-groep.nl

## Twaalfde verdieping

### De Waaier

formaat	schaal	getekend/gewijzigd	projectcode	tekeningcode
A3	1:200	01-06-2023	21090	A3-KAO-112

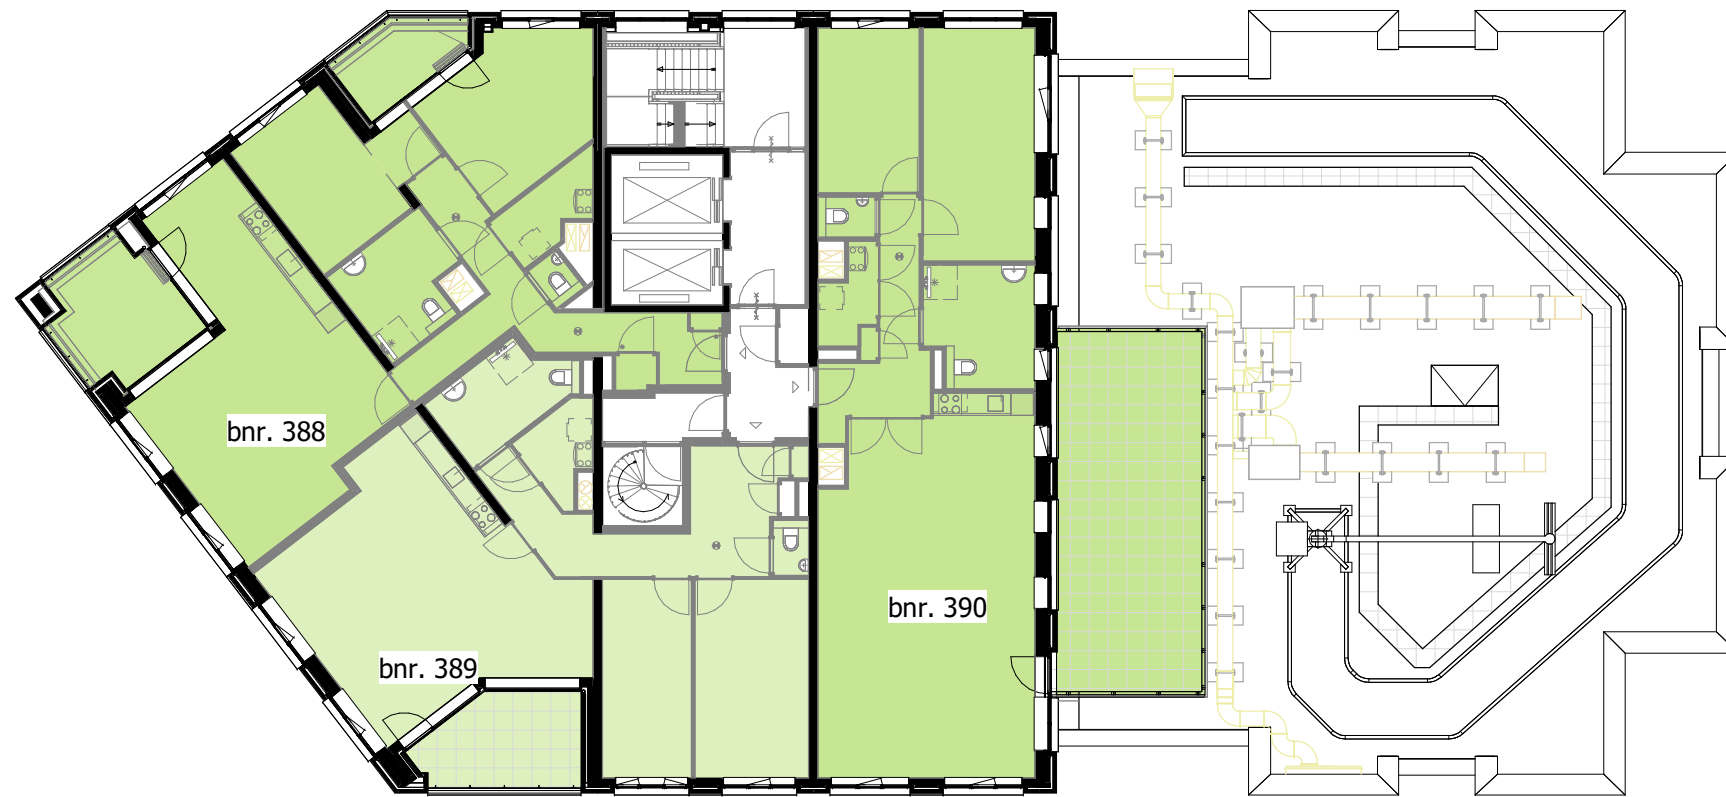

Disclaimer:  
De aangegeven maatvoering moet worden gelezen als 'circa' maatvoering en is exclusief afwerking.  
De maat en indeling van het keukenblok zijn indicatief en dienen t.b.v. basisuitgangspunten voor de 0 tekeningen.  
De plaats en aantallen van de elektrapunten zijn indicatief en kunnen nog wijzigen.





opgesteld  
www.hfb-groep.nl

## Dertiende verdieping

### De Waaier

formaat	schaal	getekend/gewijzigd	projectcode	tekeningcode
A3	1:200	01-06-2023	21090	A3-KAO-113

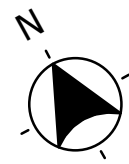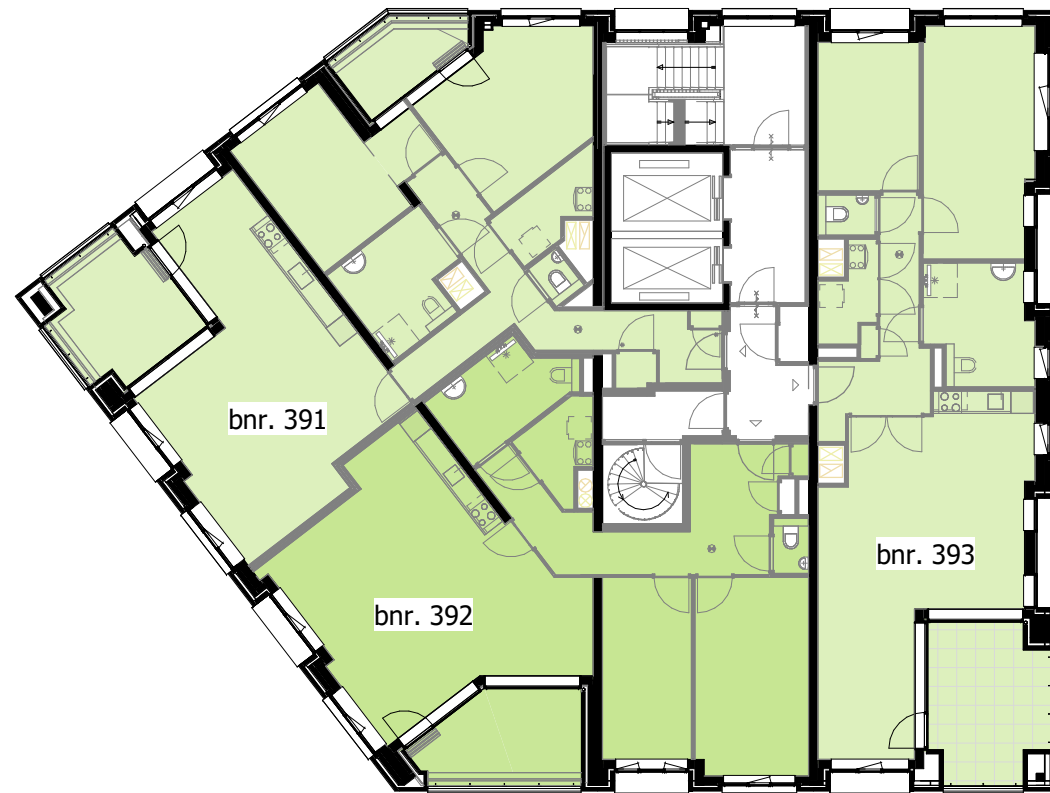

Disclaimer:  
De aangegeven maatvoering moet worden gelezen als 'circa' maatvoering en is exclusief afwerking.  
De maat en indeling van het keukenblok zijn indicatief en dienen t.b.v. basisuitgangspunten voor de 0 tekeningen.  
De plaats en aantallen van de elektra punten zijn indicatief en kunnen nog wijzigen.





opgesteld  
www.hfb-groep.nl

### Veertiende verdieping

#### De Waaier

formaat	schaal	getekend/gewijzigd	projectcode	tekeningcode
A3	1:200	01-06-2023	21090	A3-KAO-114



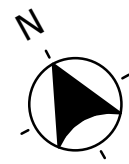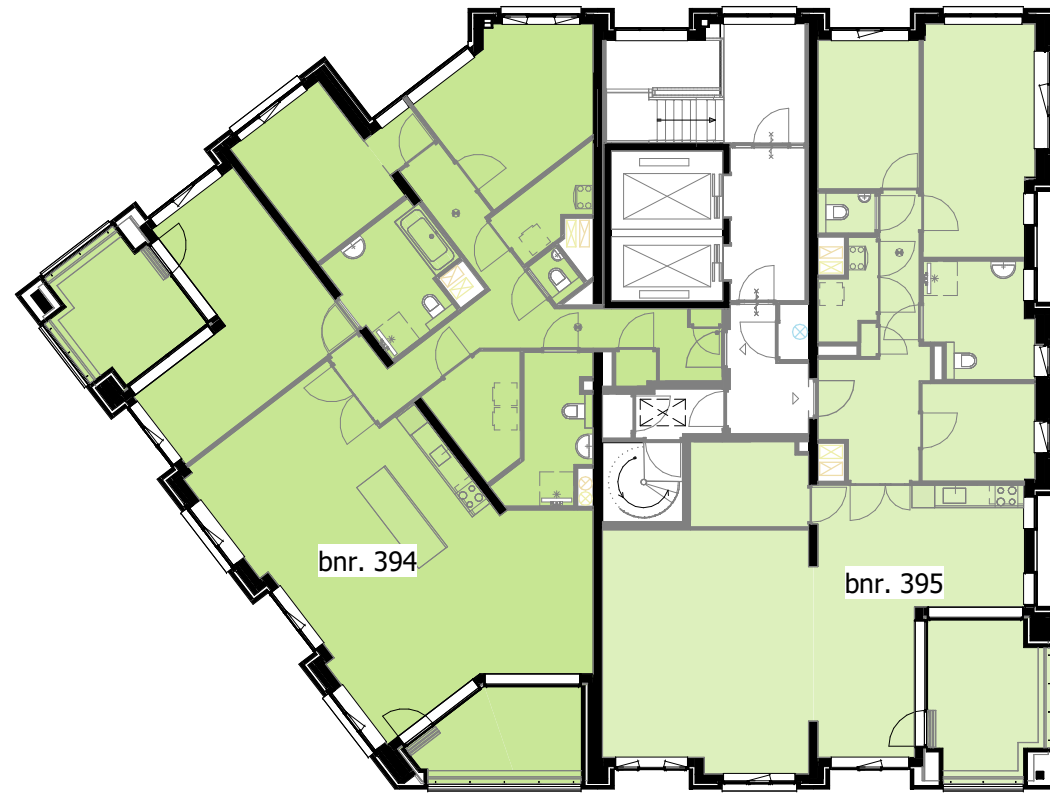

opgesteld  
www.hfb-groep.nl



## Vijftiende verdieping

### De Waaier

formaat    schaal    getekend/gewijzigd    projectcode    tekeningcode

A3    1:200    01-06-2023    21090    A3-KAO-115

Disclaimer:  
De aangegeven maatvoering moet worden gelezen als 'ruw' maatvoering en is exclusief afwerking.  
De maat en indeling van het keukenblok zijn indicatief en dienen t.b.v. basisuitgangspunten voor de 0 tekeningen.  
De plaats en aantallen van de elektriciteitspunten zijn indicatief en kunnen nog wijzigen.

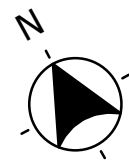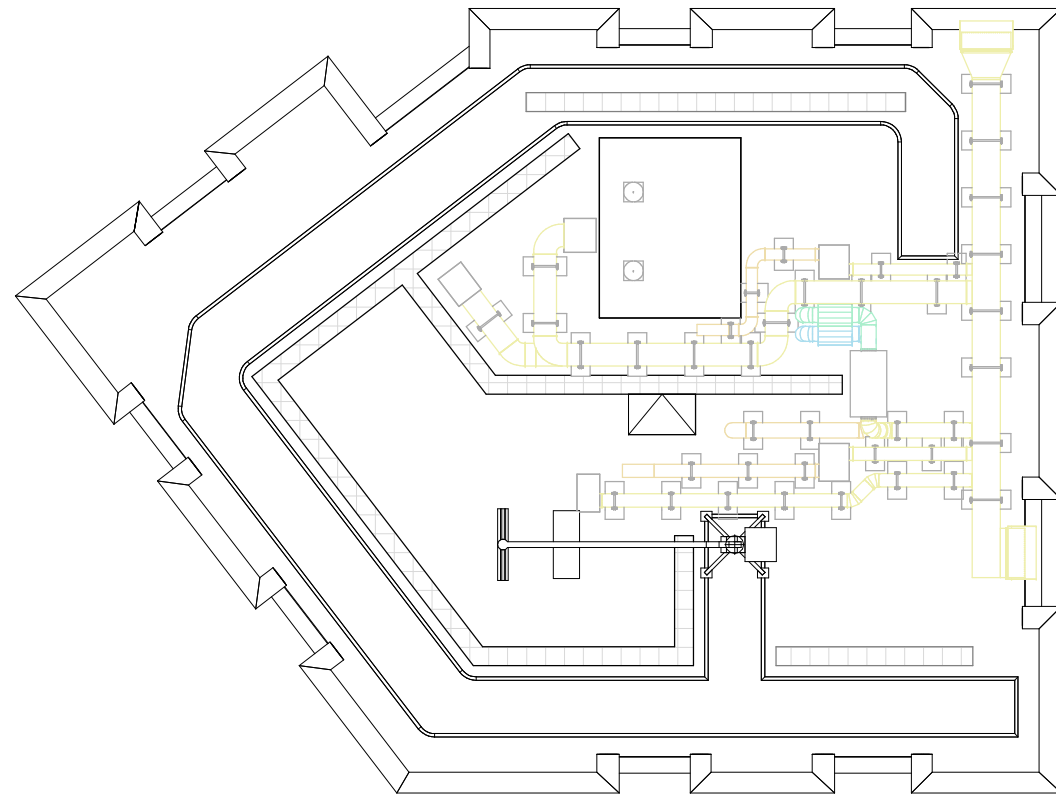

Disclaimer:  
De aangegeven maatvoering moet worden gelezen als 'circa' maatvoering en is exclusief afwerking.  
De maat en indeling van het tekenblok zijn indicatief en dienen t.b.v. basisuitgangspunten voor de 0 tekeningen.  
De plaats en aantallen van de elektrapunten zijn indicatief en kunnen nog wijzigen.



opgesteld  
www.hfb-groep.nl

## Dakverdieping

### De Waaier

formaat	schaal	getekend/gewijzigd	projectcode	tekeningcode
---------	--------	--------------------	-------------	--------------

A3	1:200	01-06-2023	21090	A3-KAO-116
----	-------	------------	-------	------------



- 15 vijftiende verdieping A3  
46460
- 14 veertiende verdieping A3  
43480
- 13 dertiende verdieping A3  
40500
- 12 twaalfde verdieping A3  
37520
- 11 elfde verdieping A3  
34540
- 10 tiende verdieping A3  
31560
- 09 negende verdieping A3  
28580
- 08 achtste verdieping A3  
25600
- 07 zevende verdieping A3  
22620
- 06 zesde verdieping A3  
19640
- 05 vijfde verdieping A3  
16660
- 04 vierde verdieping A3  
13680
- 03 derde verdieping A3  
10700
- 02 tweede verdieping A3  
7720
- 01 eerste verdieping A3  
4740
- 00 begane grond A3  
0

Blok C




Zuidwestgevel, Binnenwereld

De Waaier


opgesteld	formaat	schaal	getekend/gewijzigd	projectcode	tekeningcode
www.hfb-groep.nl	A1	1:100	01-06-2023	21090	A3-KAO-200

De afbeelding is een voorbeeld van een tekening die kan worden gebruikt voor illustratieve doeleinden. Het is niet bedoeld om te worden gebruikt voor commerciële of andere doeleinden. De afbeelding is auteursrechtelijk beschermd door Ringers Kwartier Bouw.

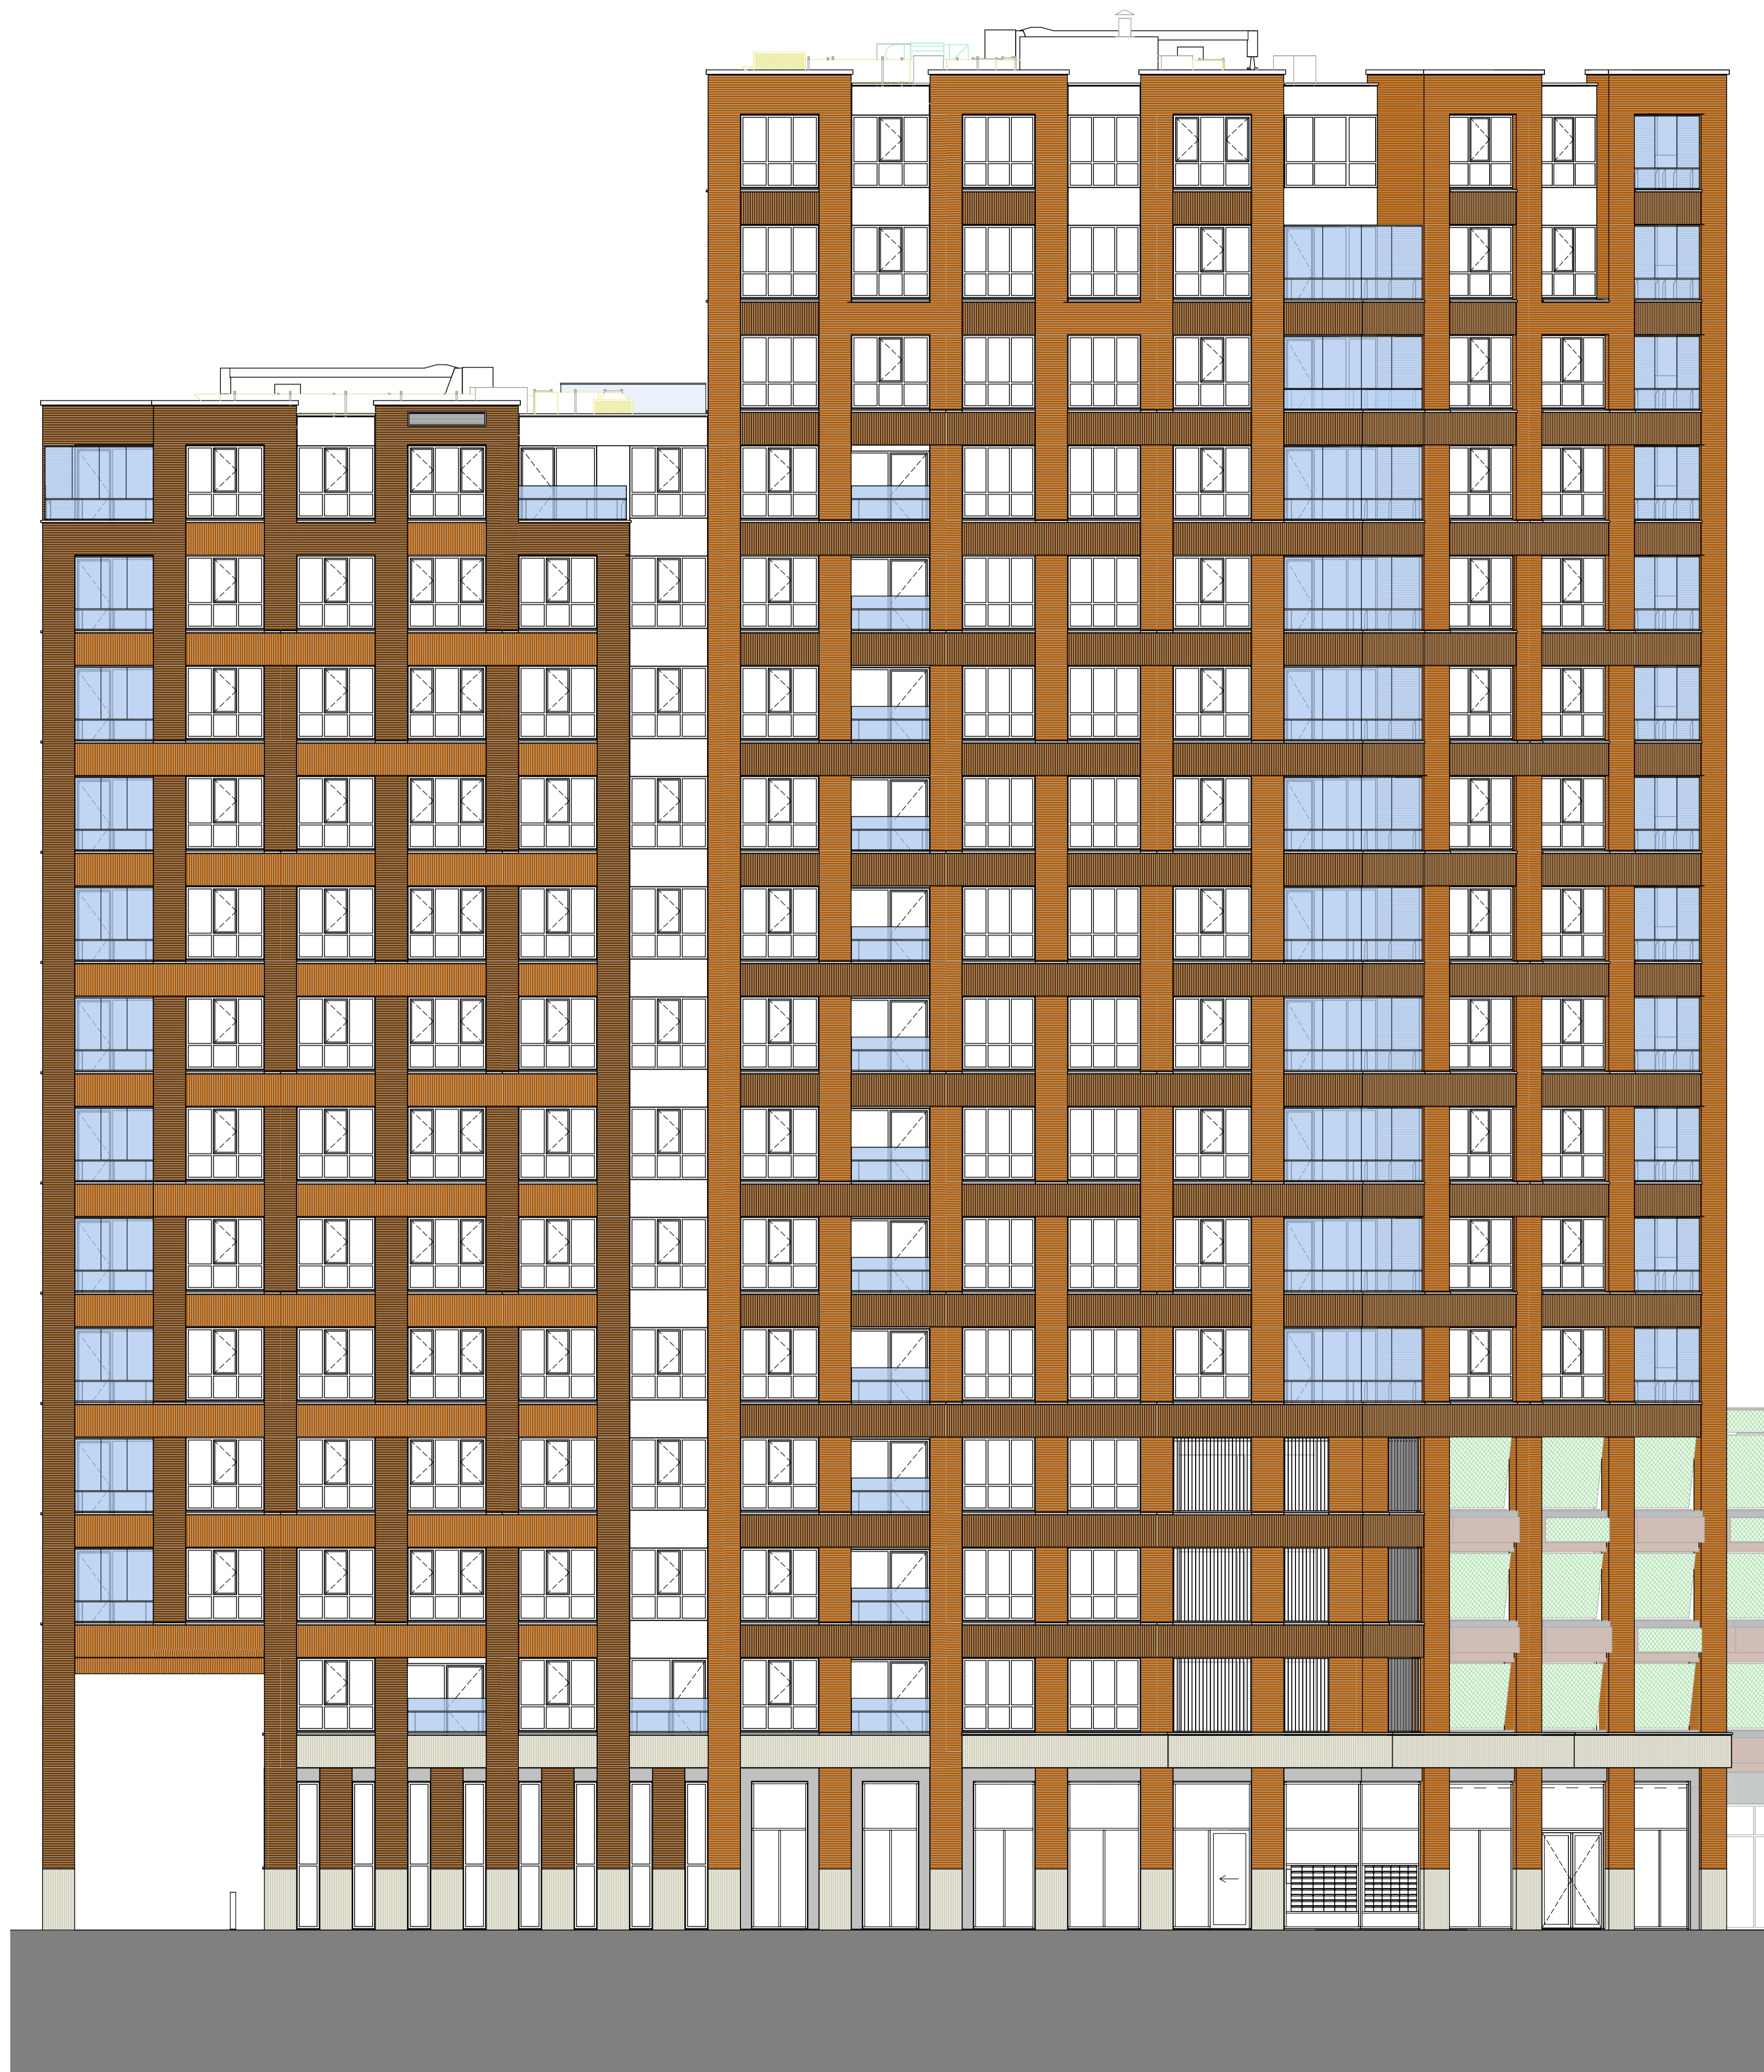

- 15 vijftiende verdieping A3  
46460
- 14 veertiende verdieping A3  
43480
- 13 dertiende verdieping A3  
40500
- 12 twaalfde verdieping A3  
37520
- 11 elfde verdieping A3  
34540
- 10 tiende verdieping A3  
31560
- 09 negende verdieping A3  
28580
- 08 achtste verdieping A3  
25600
- 07 zevende verdieping A3  
22620
- 06 zesde verdieping A3  
19640
- 05 vijfde verdieping A3  
16660
- 04 vierde verdieping A3  
13680
- 03 derde verdieping A3  
10700
- 02 tweede verdieping A3  
7720
- 01 eerste verdieping A3  
4740
- 00 begane grond A3  
0


Dit document is auteursrechtelijk beschermd. Het verspreiden of kopiëren van dit document is strafbaar. Het is niet toegestaan dit document te verspreiden of te kopiëren.

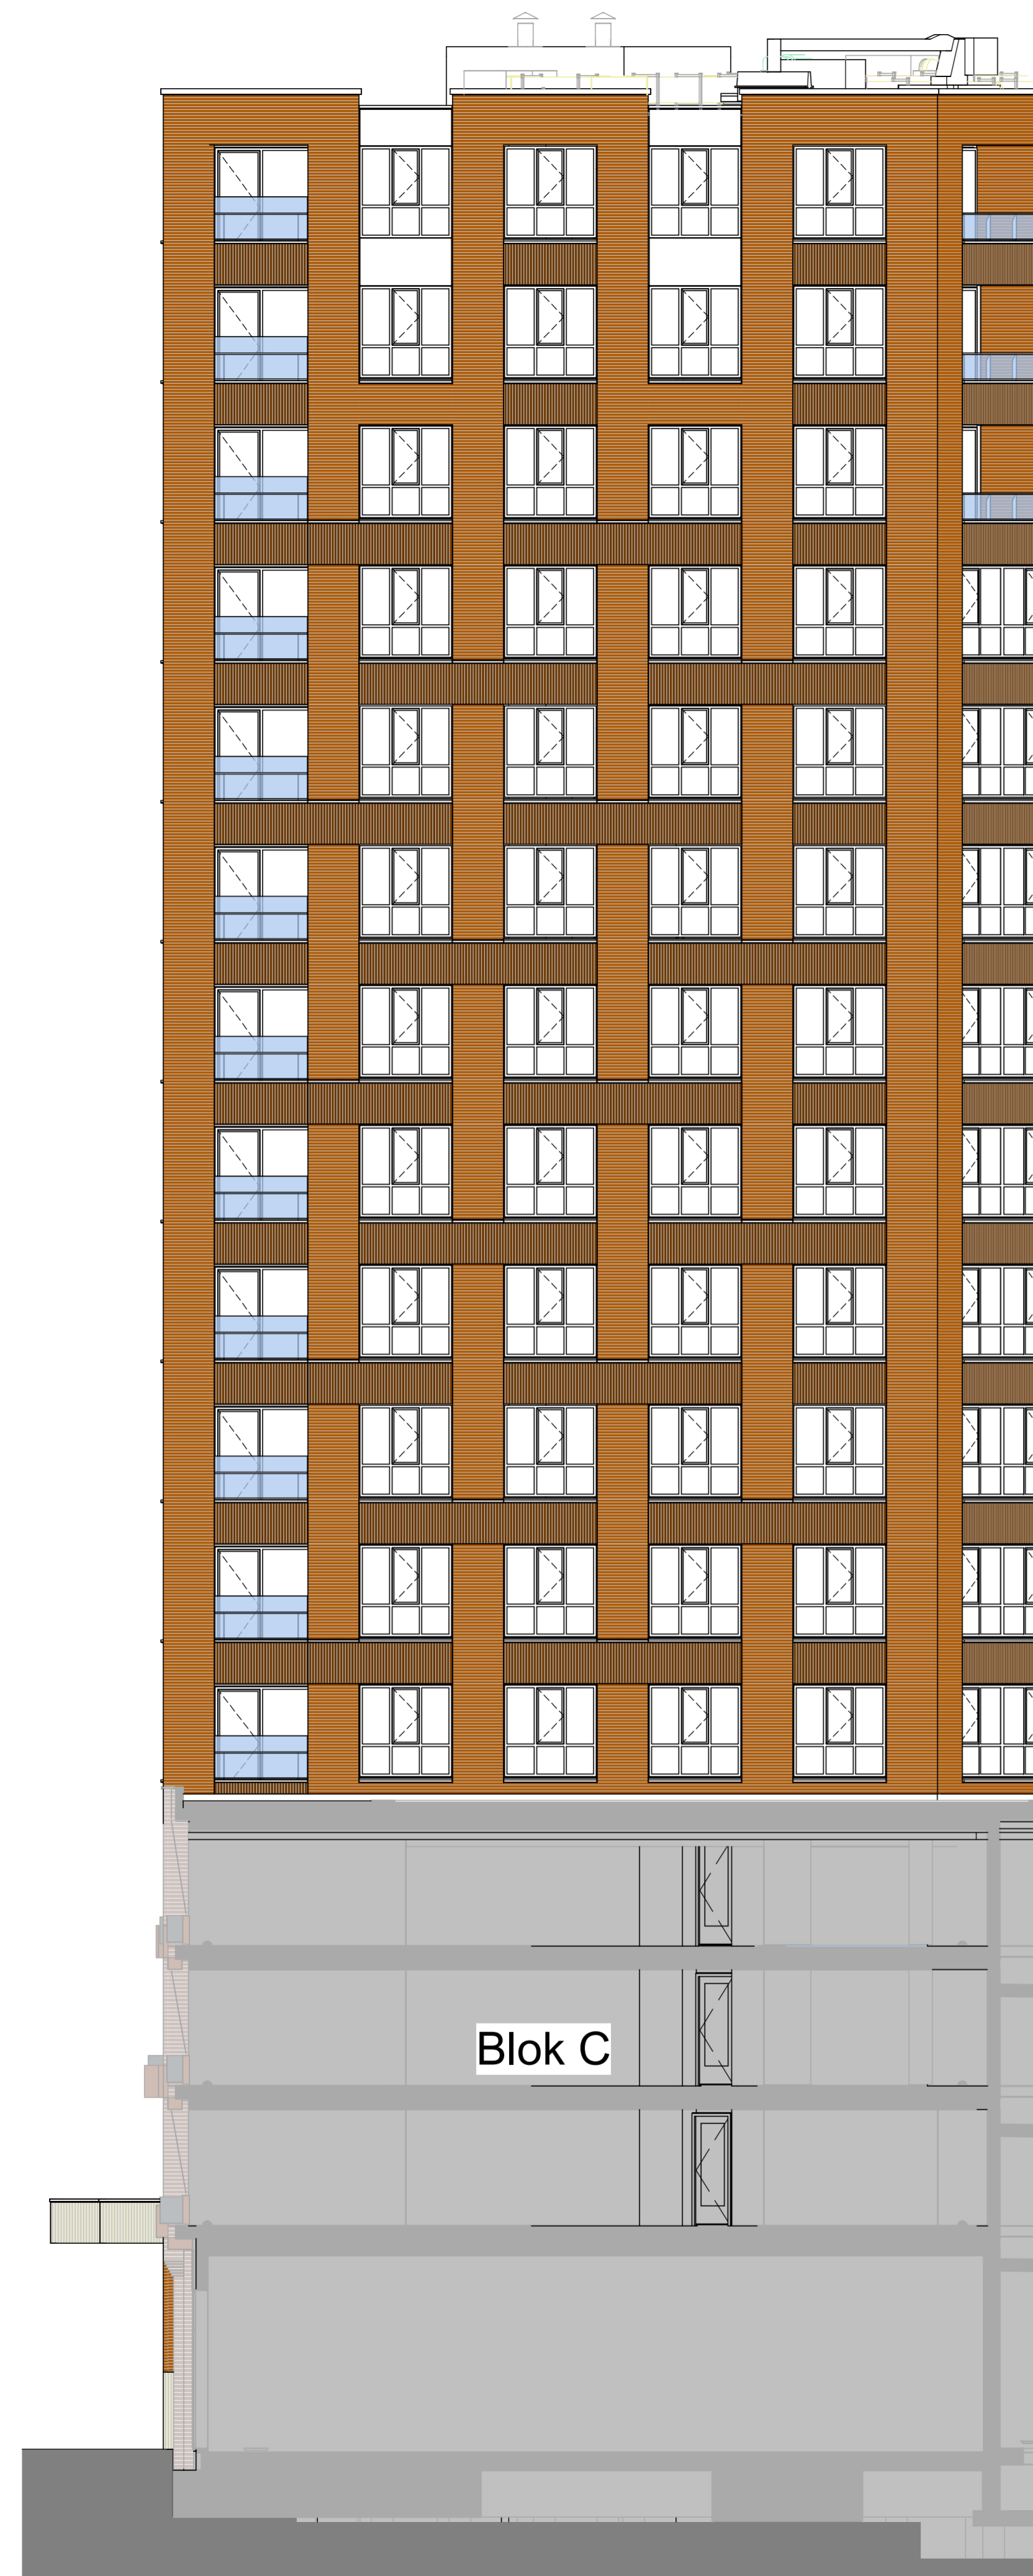


- 15 vijftiende verdieping A3  
46460
- 14 veertiende verdieping A3  
43480
- 13 dertiende verdieping A3  
40500
- 12 twaalfde verdieping A3  
37520
- 11 elfde verdieping A3  
34540
- 10 tiende verdieping A3  
31560
- 09 negende verdieping A3  
28580
- 08 achtste verdieping A3  
25600
- 07 zevende verdieping A3  
22620
- 06 zesde verdieping A3  
19640
- 05 vijfde verdieping A3  
16660
- 04 vierde verdieping A3  
13680
- 03 derde verdieping A3  
10700
- 02 tweede verdieping A3  
7720
- 01 eerste verdieping A3  
4740
- 00 begane grond A3  
0



- 15 vijftiende verdieping A3  
46460
- 14 veertiende verdieping A3  
43480
- 13 dertiende verdieping A3  
40500
- 12 twaalfde verdieping A3  
37520
- 11 elfde verdieping A3  
34540
- 10 tiende verdieping A3  
31560
- 09 negende verdieping A3  
28580
- 08 achtste verdieping A3  
25600
- 07 zevende verdieping A3  
22620
- 06 zesde verdieping A3  
19640
- 05 vijfde verdieping A3  
16660
- 04 vierde verdieping A3  
13680
- 03 derde verdieping A3  
10700
- 02 tweede verdieping A3  
7720
- 01 eerste verdieping A3  
4740
- 00 begane grond A3  
0

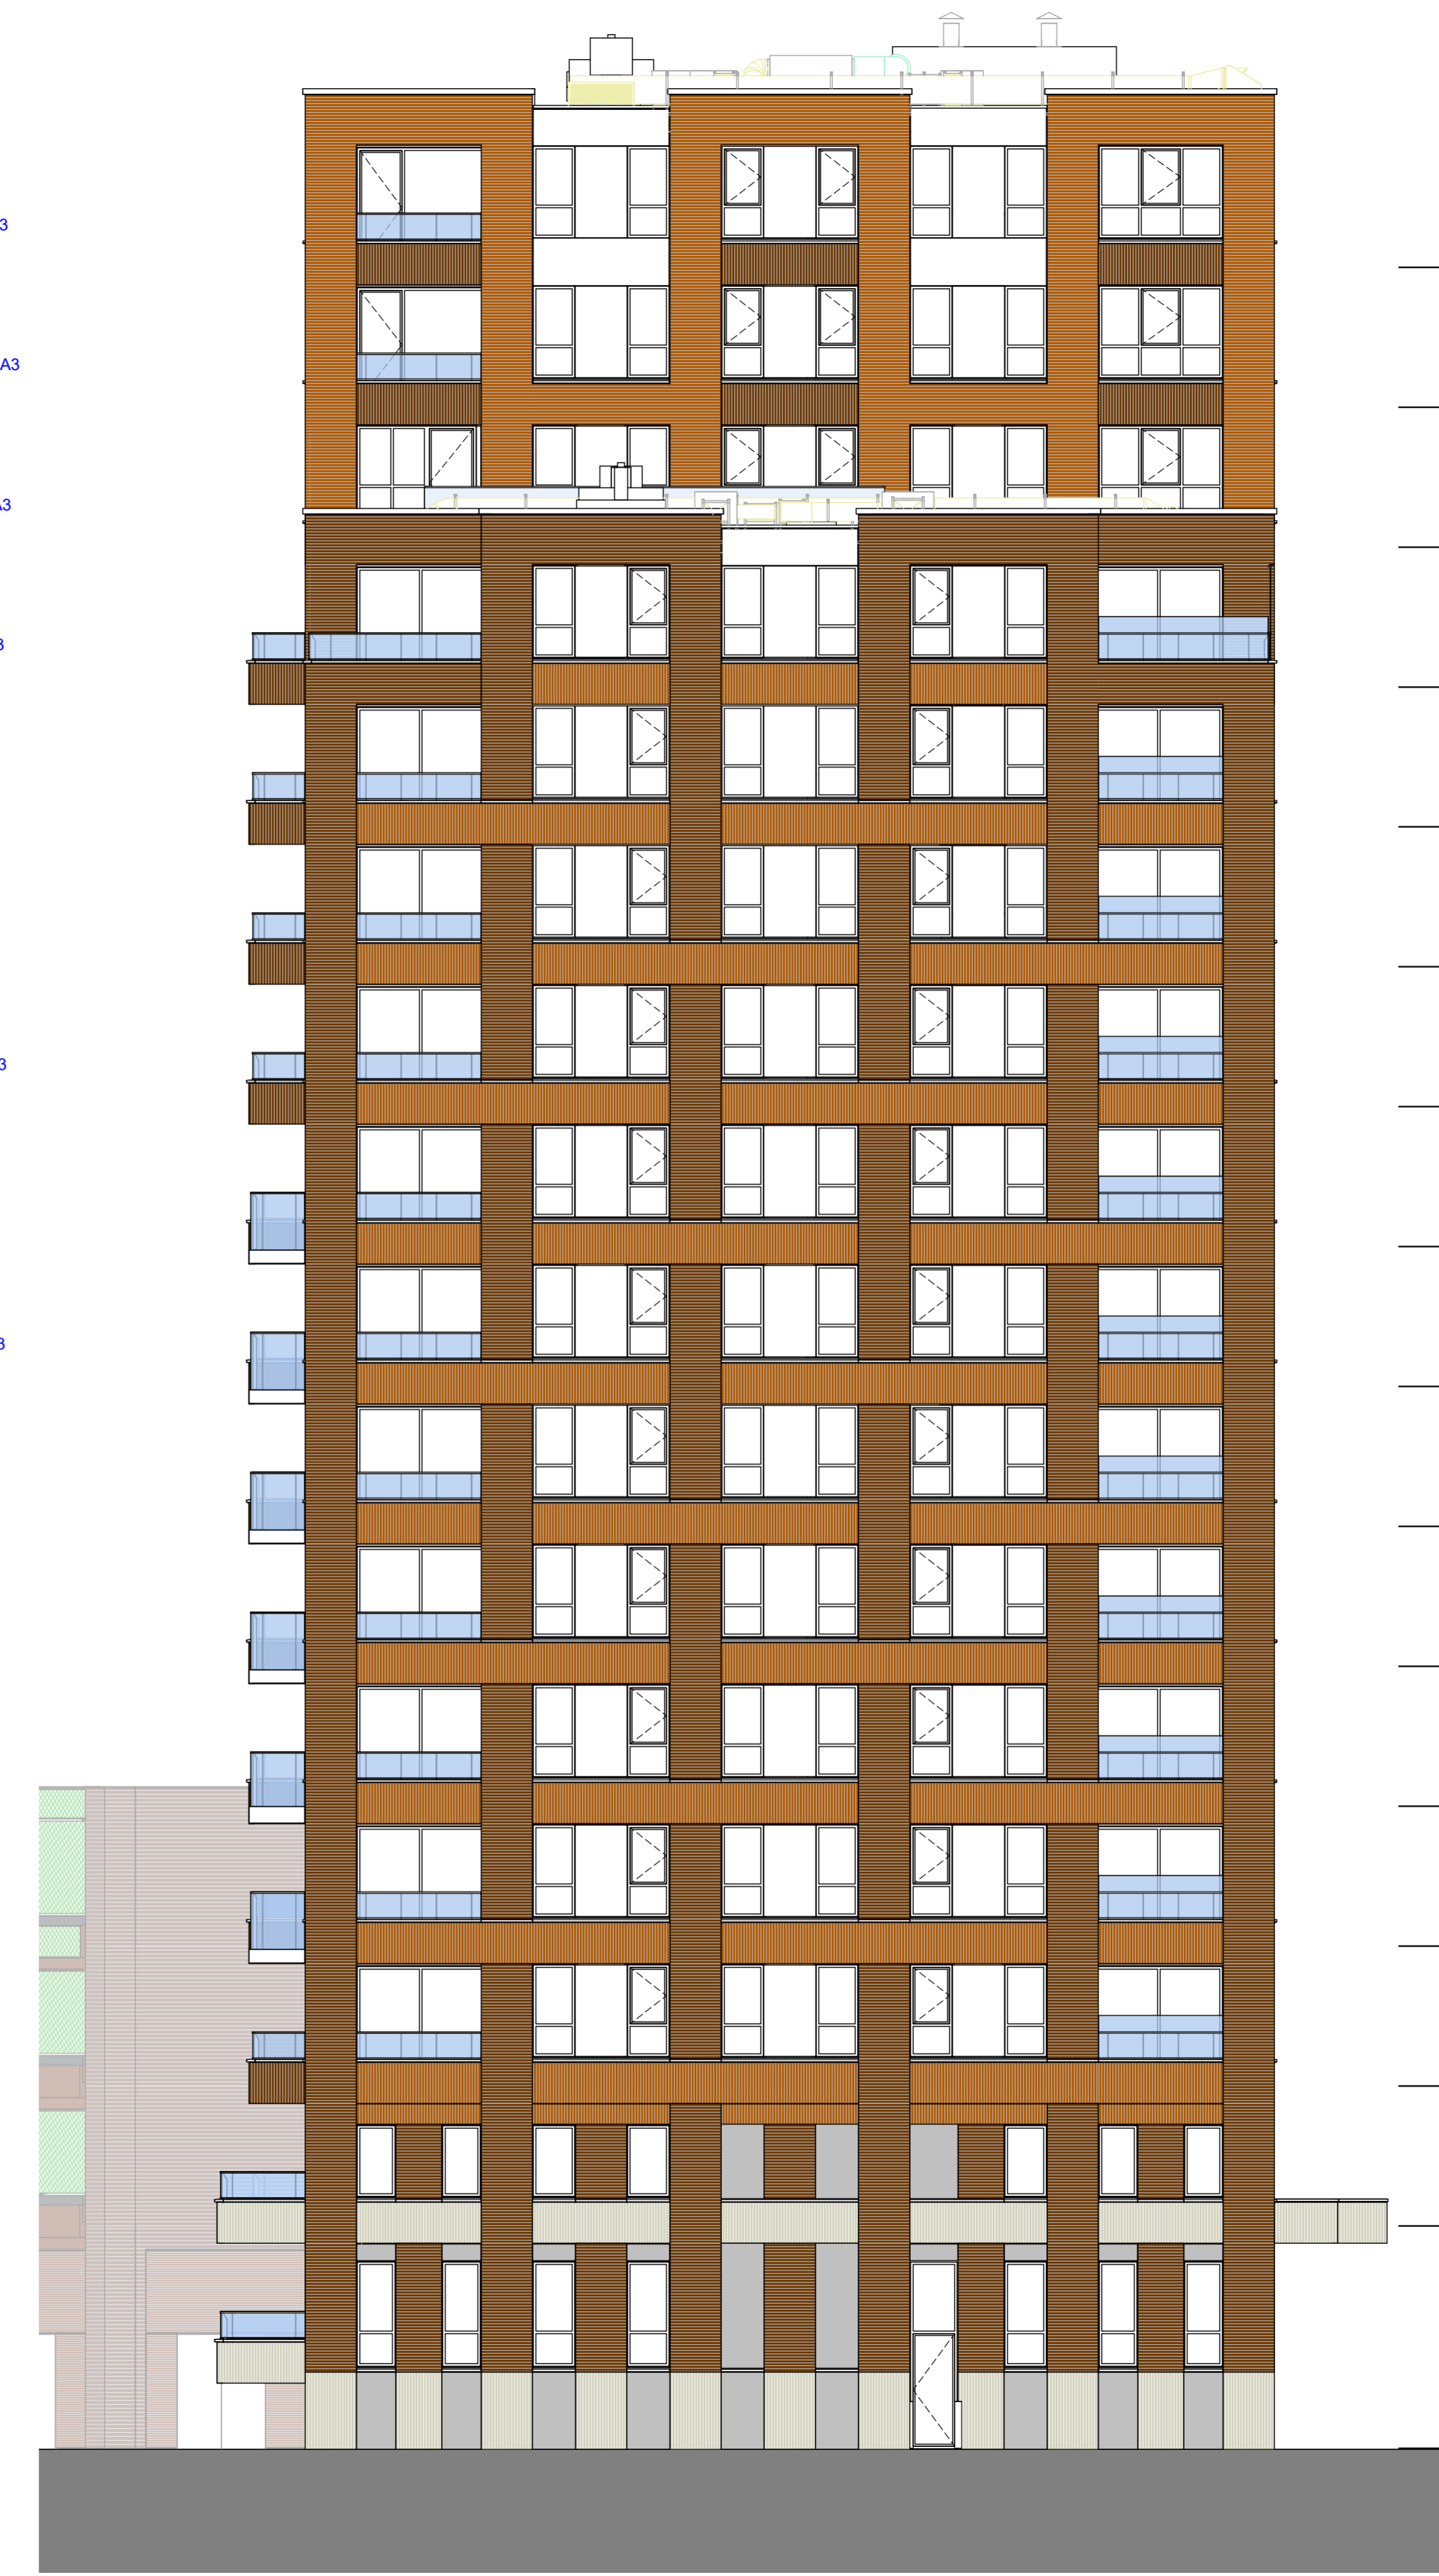

- 15 vijftiende verdieping A3  
46460
- 14 veertiende verdieping A3  
43480
- 13 dertiende verdieping A3  
40500
- 12 twaalfde verdieping A3  
37520
- 11 elfde verdieping A3  
34540
- 10 tiende verdieping A3  
31560
- 09 negende verdieping A3  
28580
- 08 achtste verdieping A3  
25600
- 07 zevende verdieping A3  
22620
- 06 zesde verdieping A3  
19640
- 05 vijfde verdieping A3  
16660
- 04 vierde verdieping A3  
13680
- 03 derde verdieping A3  
10700
- 02 tweede verdieping A3  
7720
- 01 eerste verdieping A3  
4740
- 00 begane grond A3  
0

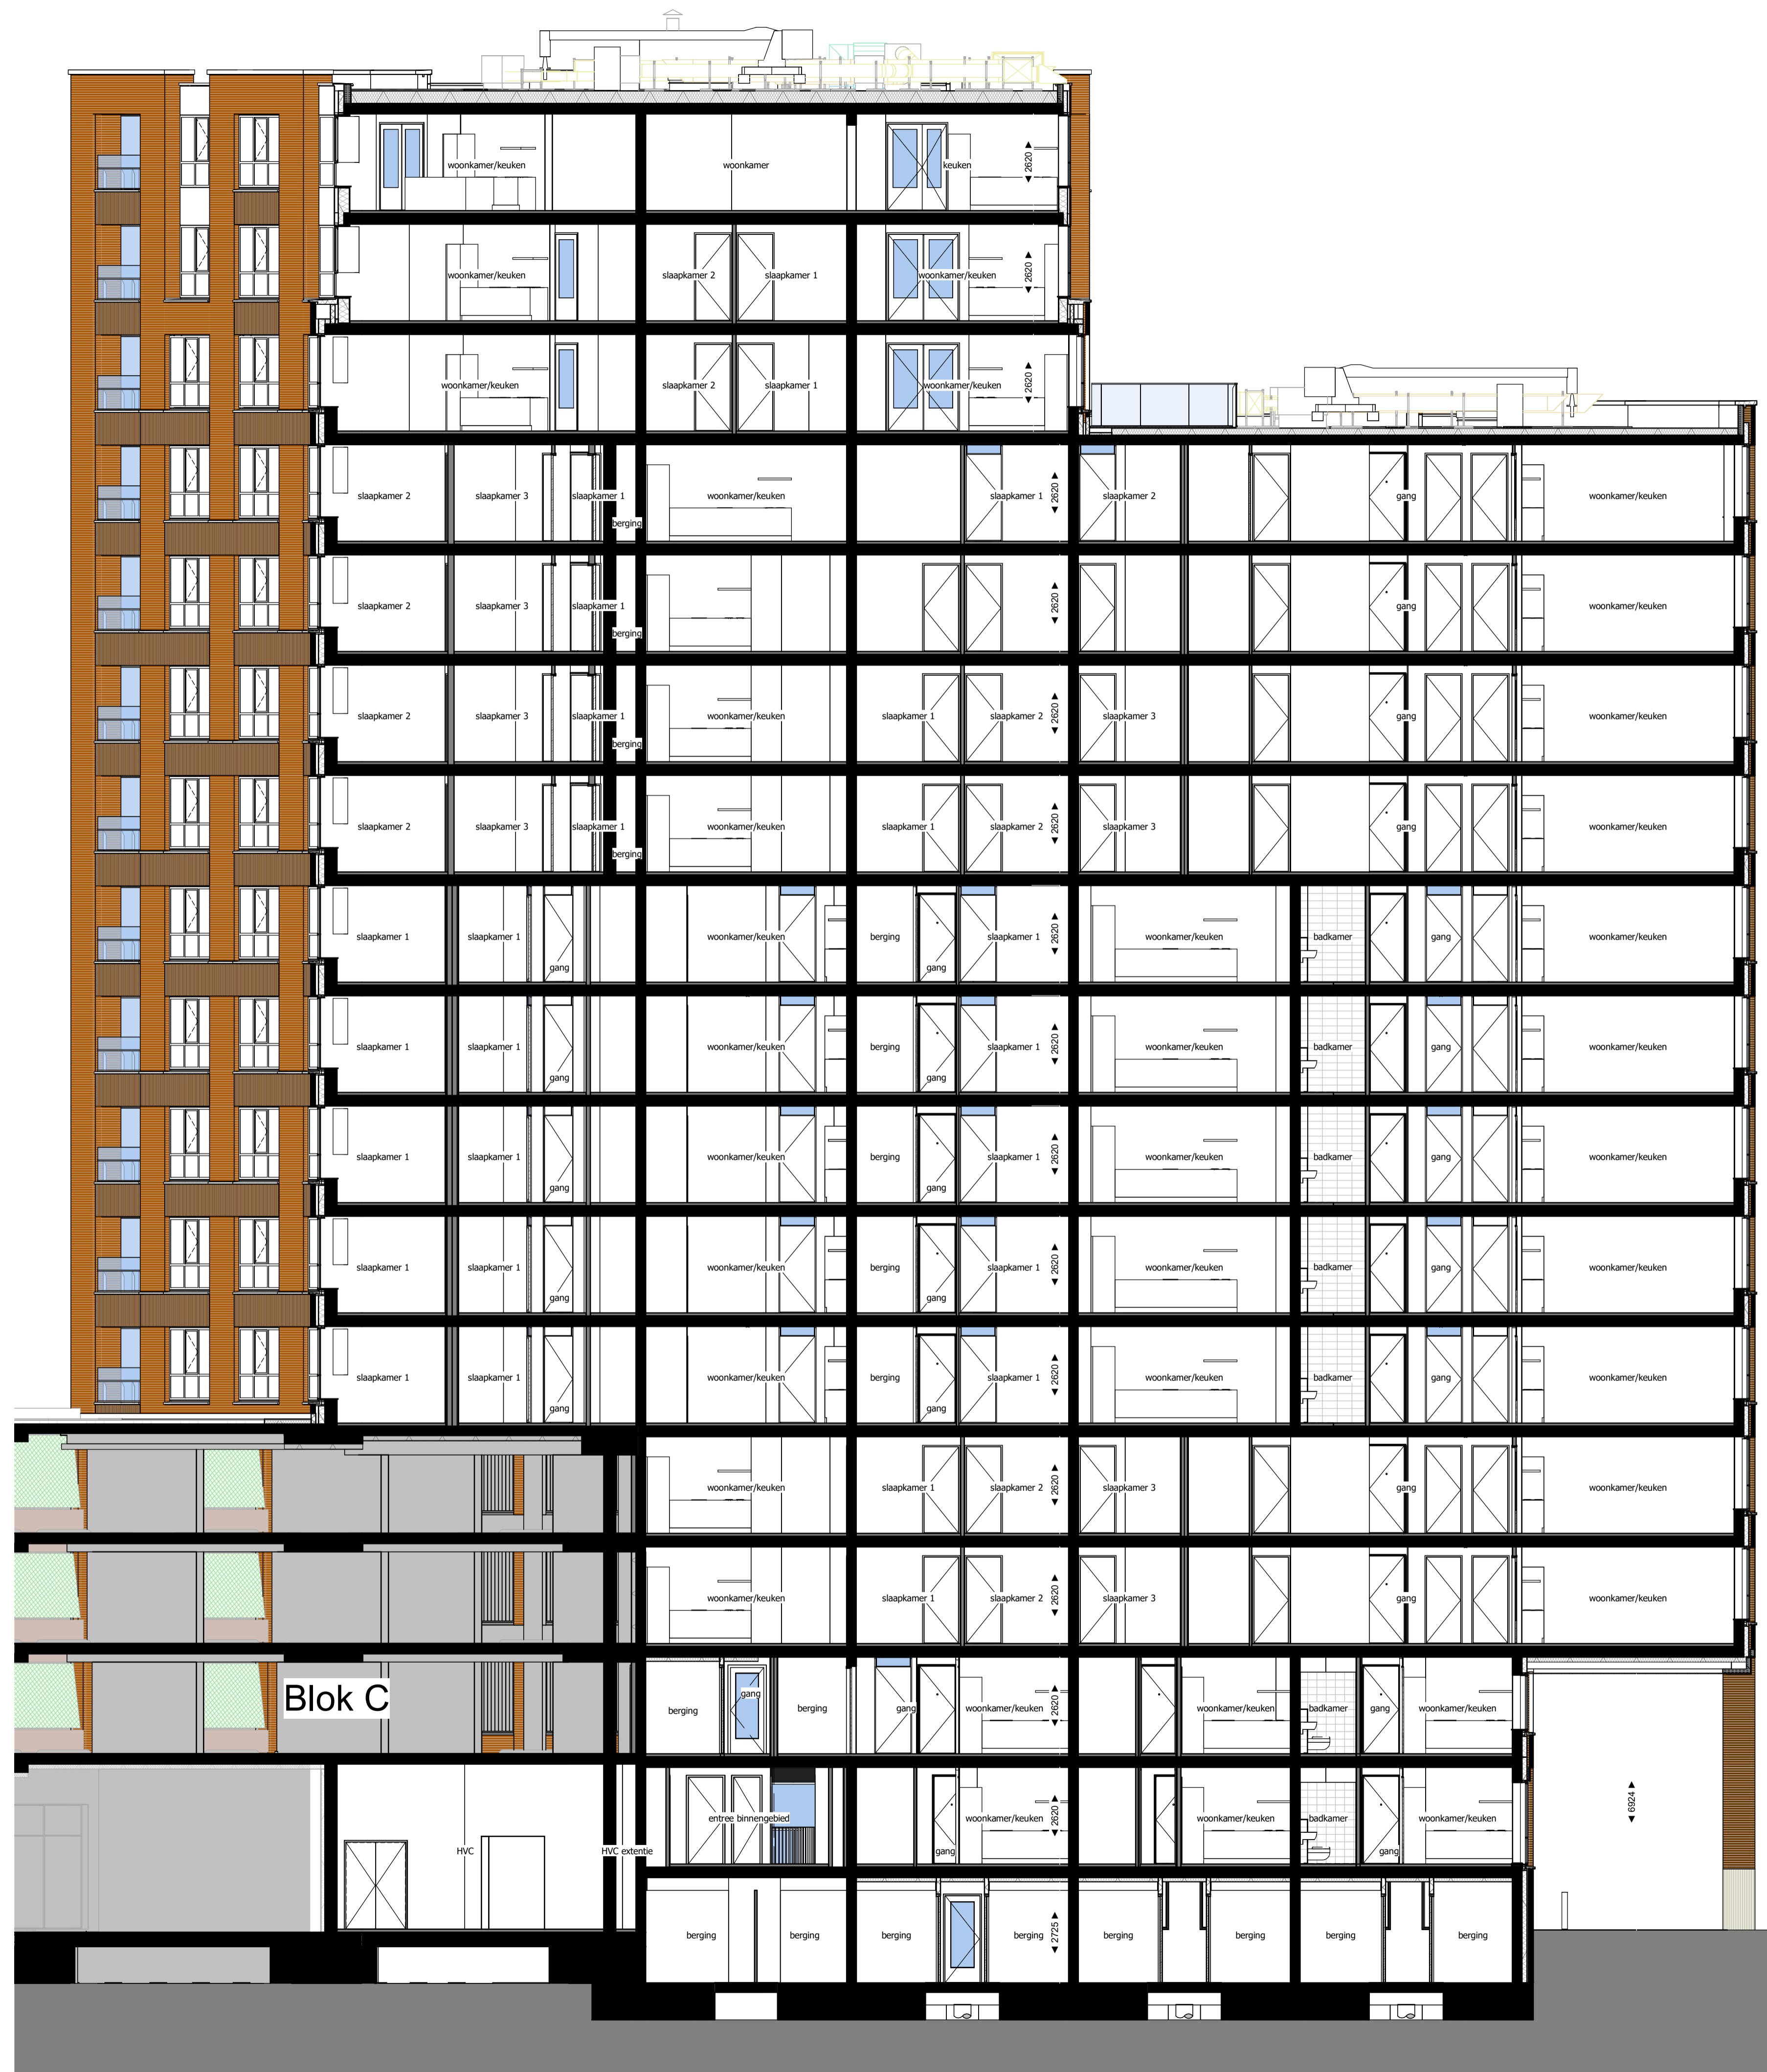

- 15 vijftiende verdieping A3  
46460
- 14 veertiende verdieping A3  
43480
- 13 dertiende verdieping A3  
40500
- 12 twaalfde verdieping A3  
37520
- 11 elfde verdieping A3  
34540
- 10 tiende verdieping A3  
31560
- 09 negende verdieping A3  
28580
- 08 achtste verdieping A3  
25600
- 07 zevende verdieping A3  
22620
- 06 zesde verdieping A3  
19640
- 05 vijfde verdieping A3  
16660
- 04 vierde verdieping A3  
13680
- 03 derde verdieping A3  
10700
- 02 tweede verdieping A3  
7720
- 01 eerste verdieping A3  
4740
- 00a begane grond A3  
1760
- 00 begane grond A3  
0

Blok C


Ringers  
Kwartier  
Bouw

Doorsnede A

De Waaijer

opgesteld: formaat A1 schaal 1:100 getekend/gewijzigd 01-06-2023 projectcode 21090 tekeningcode A3-KAO-300

Dit document is auteursrechtelijk beschermd. Het verspreiden of kopiëren van dit document is strafbaar. Het is niet toegestaan dit document te verspreiden of te kopiëren. 

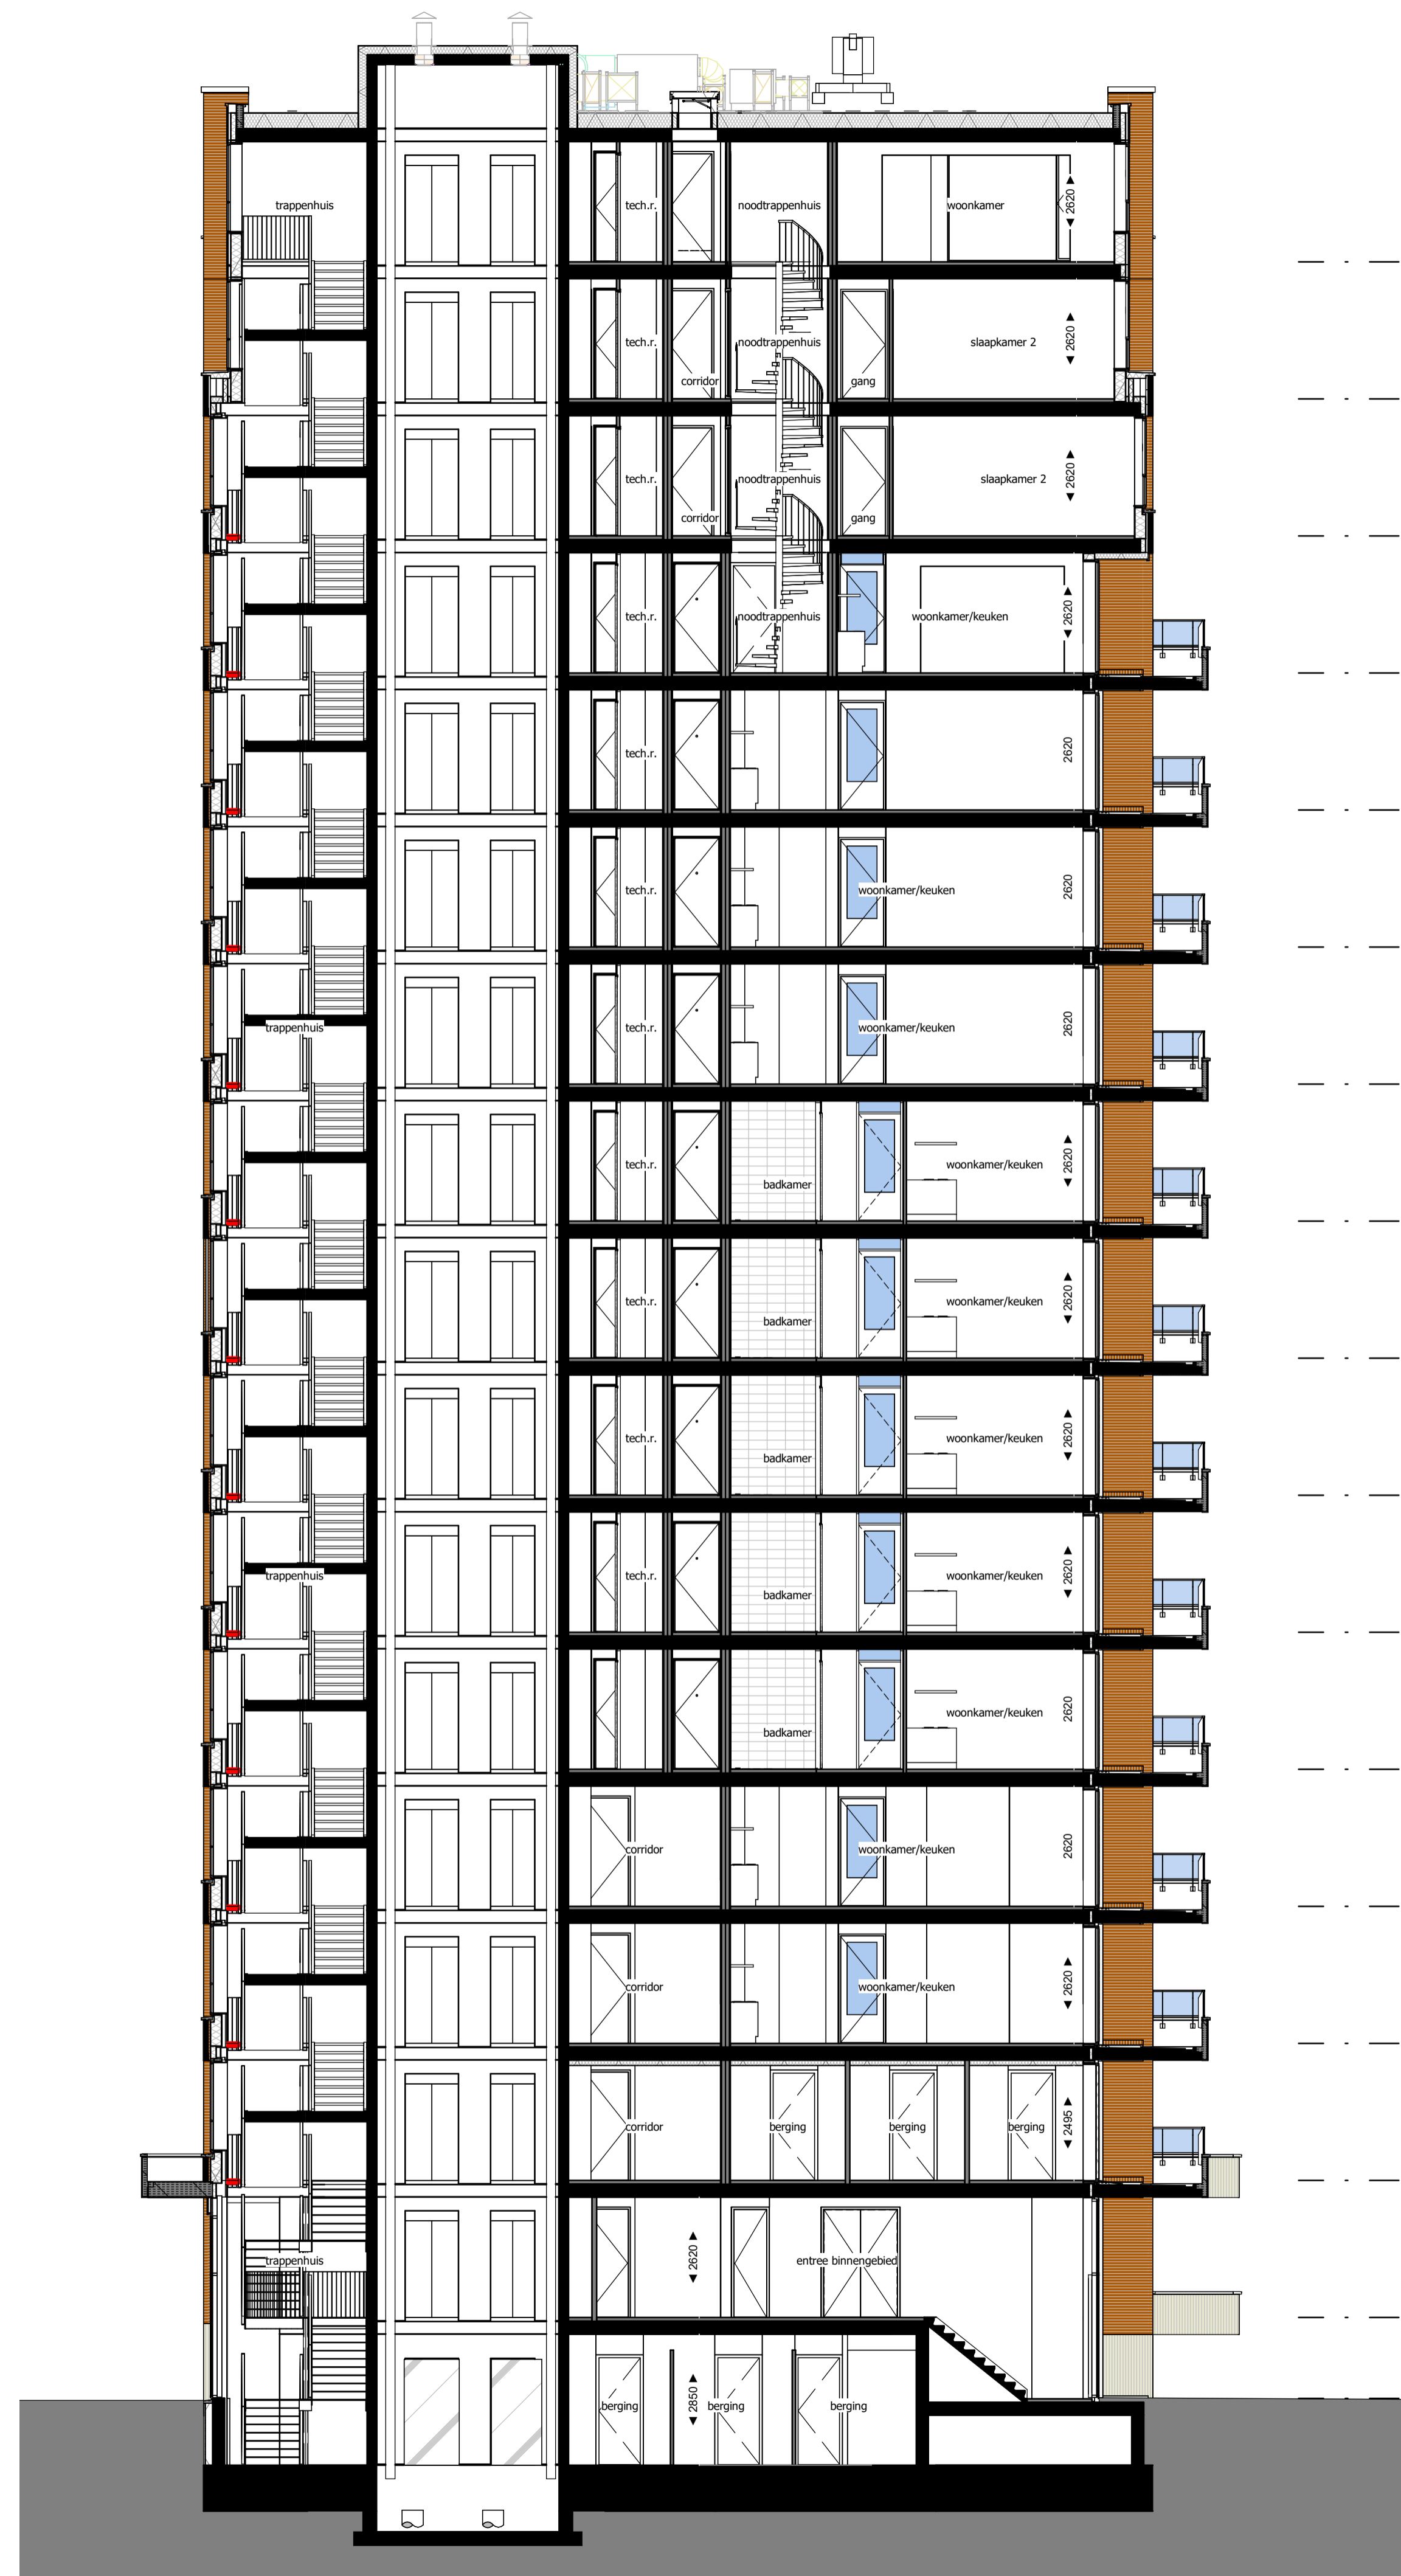

- 15 vijftiende verdieping A3  
46460
- 14 veertiende verdieping A3  
43480
- 13 dertiende verdieping A3  
40500
- 12 twaalfde verdieping A3  
37520
- 11 elfde verdieping A3  
34540
- 10 tiende verdieping A3  
31560
- 09 negende verdieping A3  
28580
- 08 achtste verdieping A3  
25600
- 07 zevende verdieping A3  
22620
- 06 zesde verdieping A3  
19640
- 05 vijfde verdieping A3  
16660
- 04 vierde verdieping A3  
13680
- 03 derde verdieping A3  
10700
- 02 tweede verdieping A3  
7720
- 01 eerste verdieping A3  
4740
- 00a begane grond A3  
1760
- 00 begane grond A3  
0