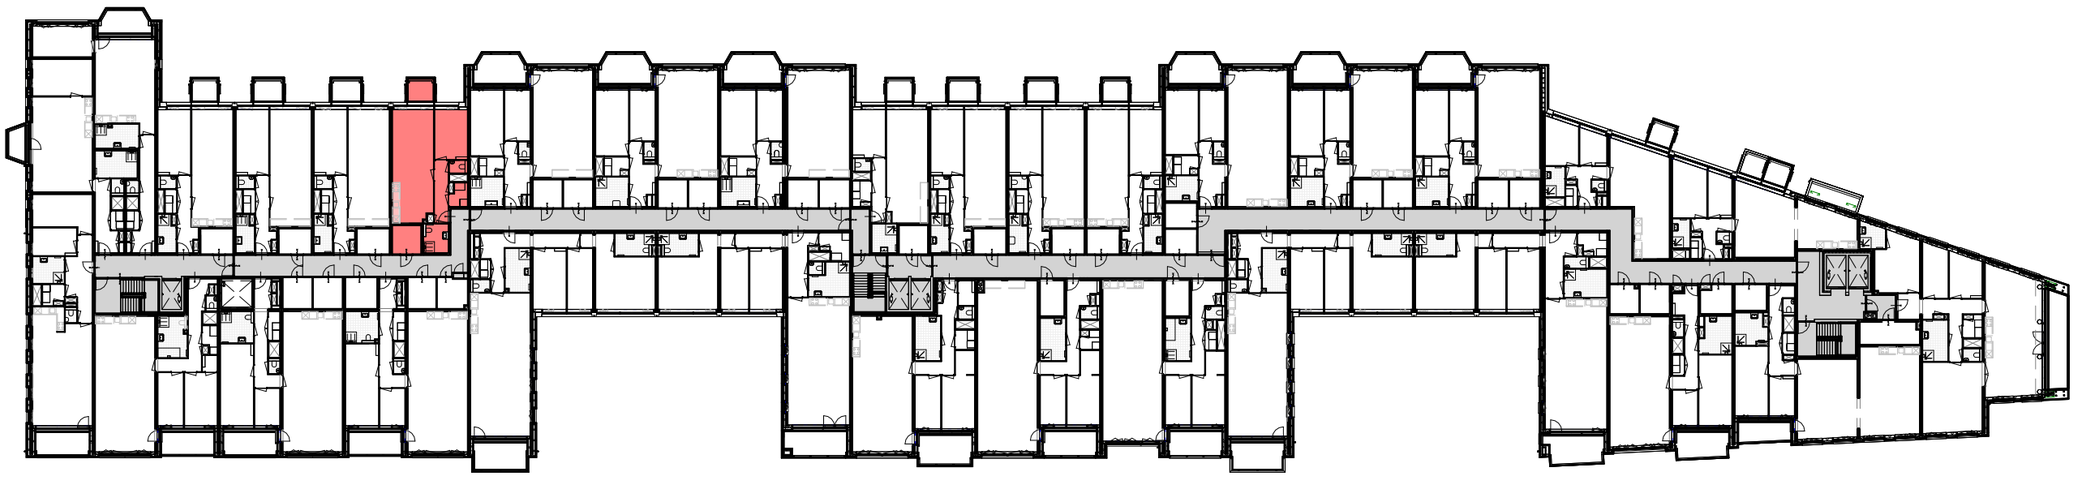

2e VERDIEPING
1 : 500

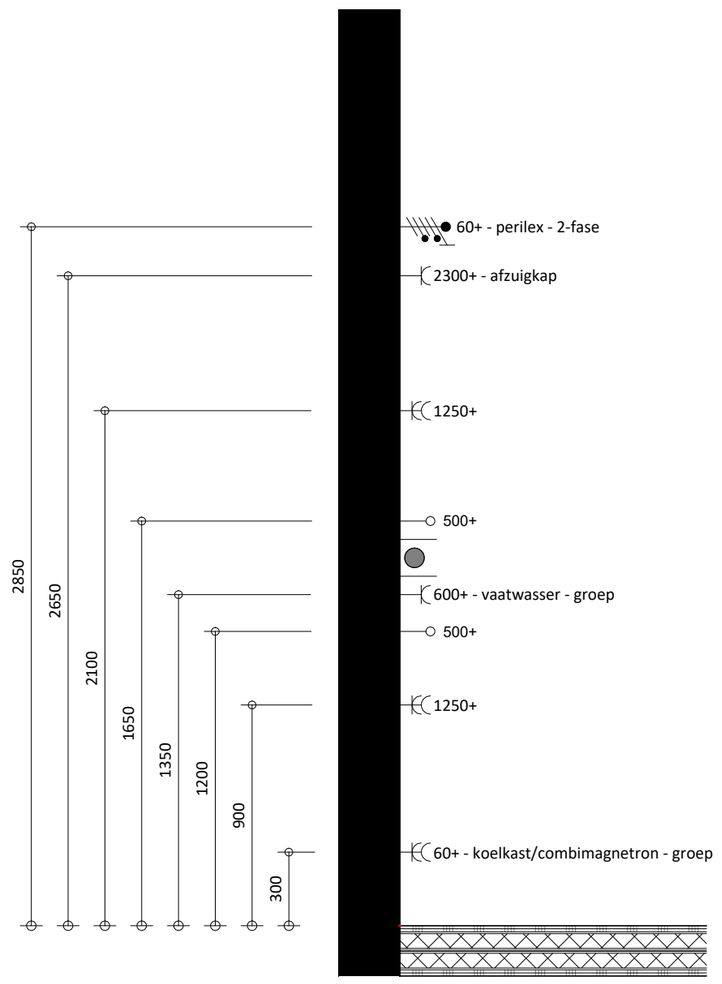

KEUKENOPSTELLING A
1 : 25

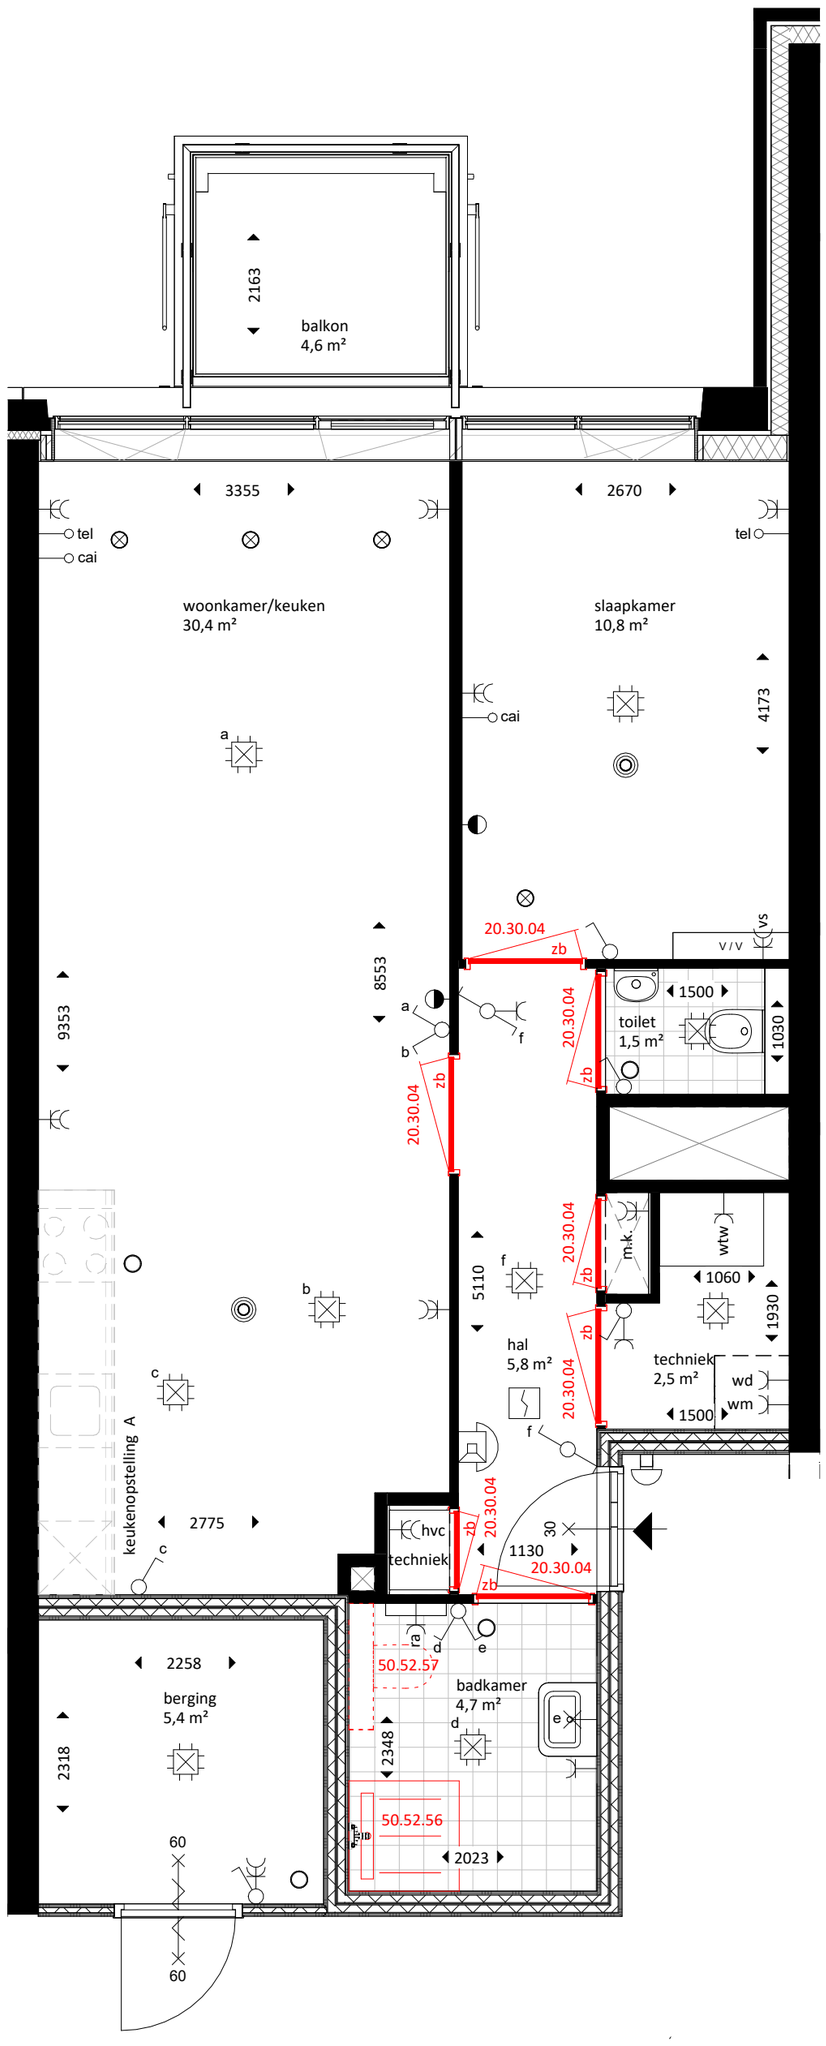

100cm 200cm 300cm 400cm 500cm
schaalbalk 1:50

RENVOOI

- wijziging en/of extra (zie meterkastlijst)
- vervallen (zie meterkastlijst)
- aansluitmogelijkheid (zie meterkastlijst)
- verplaatsing (zie meterkastlijst)
- algemene ruimte
- betreft bouwnummer
- gebouwentree / entree stallingsgarage
- entree woning
- wandcontactdoos horizontaal dubbel
- wandcontactdoos enkel
- vw wandcontactdoos enkel t.b.v. vaatwasmachine
- ak wandcontactdoos enkel t.b.v. afzuigkap
- ra wandcontactdoos enkel t.b.v. radiator
- wm wandcontactdoos enkel t.b.v. wasmachine
- wd wandcontactdoos enkel t.b.v. wasdroger
- wtw wandcontactdoos enkel t.b.v. wtw-unit
- kk/co wandcontactdoos dubbel t.b.v. koelkast/combimagnetron
- hvc wandcontactdoos dubbel t.b.v. hvc-toestel
- vs wandcontactdoos dubbel t.b.v. verdeelset
- loze leiding
- tel loze leiding t.b.v. telefonie
- cai loze leiding t.b.v. cai
- k perilex aansluitpunt t.b.v. kookplaat
- wandlichtpunt
- centraaldoos (plafondlichtpunt)
- thermostaat
- schakelaar
- serieschakelaar
- wisselschakelaar
- kruisschakelaar
- rookmelder
- CO2 sensor
- deurbel drukker
- videofoon
- aansluiting water warm/koud + riool
- mechanische ventilatie afvoer
- mechanische ventilatie toevoer
- deur zelfsluitend
- zb binnendeur zonder bovenlicht

LET OP:
De posities van de aansluitpunten is indicatief. Daar waar de wandcontactdozen en het schakelmateriaal door onvoorziene omstandigheden niet volgens de gegevens geplaatst kunnen worden (ook de hoogte hiervan) worden deze zo gunstig mogelijk nabij de bedoelede locatie geplaatst.

JAAGPAD
alkmaar

NIEUWBOUW 183 APPARTEMENTEN TE ALKMAAR

BOUWDEEL 1 - 2e VERDIEPING

VK-1B1.02.24 BOUWNUMMER 1B1.02.24 MMW 20241115

DATUM: 01-03-2023 GEWIJZIGD: 15-11-2024 SCHAAL: 1:50 / 1:25

VK-1B1.02.24