
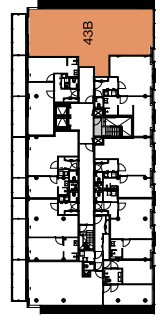


Centraaldoos	Erkelepoeg Schakelaar	Wandansluitpunt L&N, Verlichting
Series Schakelaar	Wisselschakelaar	Armatuur 600x600mm
Series-wissel schakelaar	Pulsruiker	Erkele Wandcontactdoos
Bewegingsschakelaar	Armatuur	Dubbele wandcontactdoos

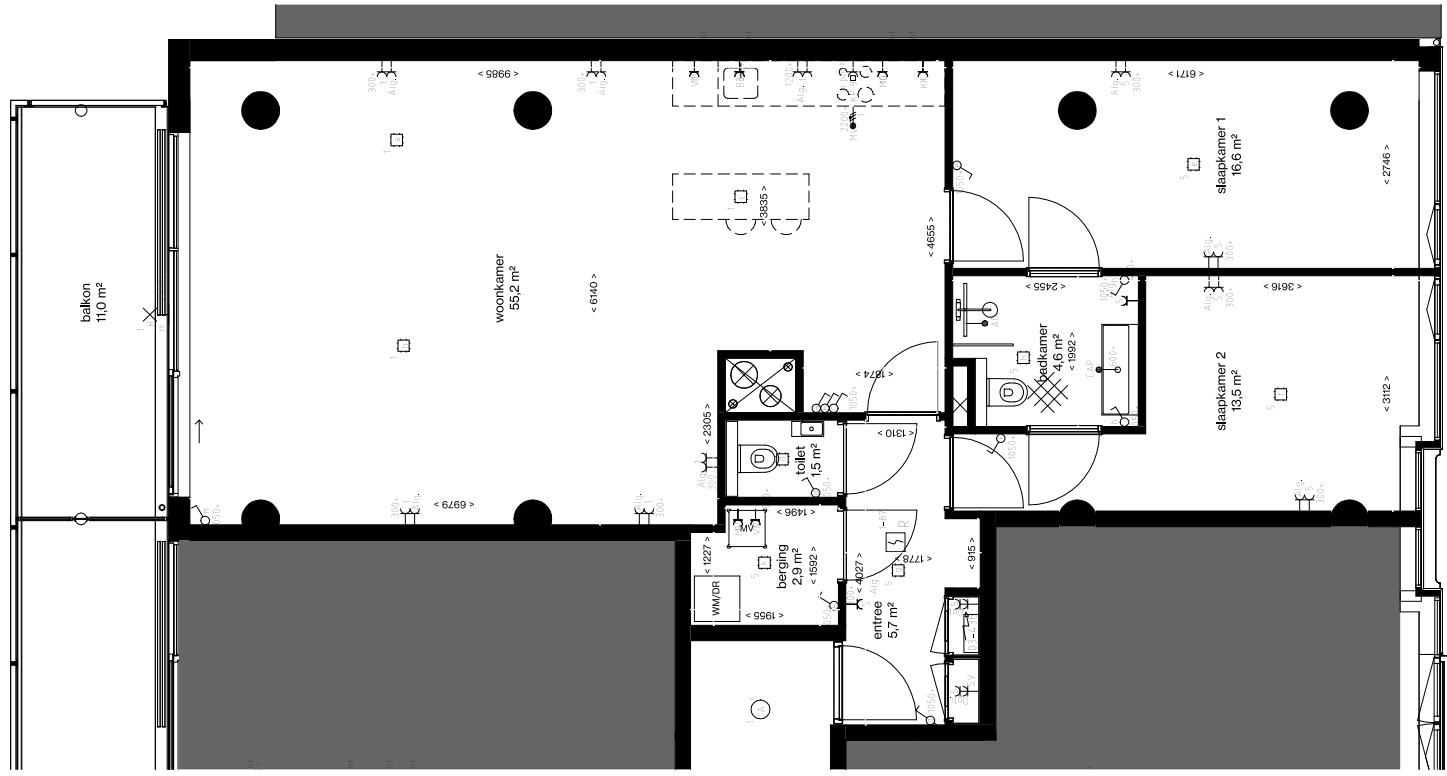

diepte verdieping