


Optie: A2, A3, A5, A6 & A8  
Dakkapel achterzijde

Optie: A2, A3, A5, A6 & A8  
1 of 2 dakramen achterzijde

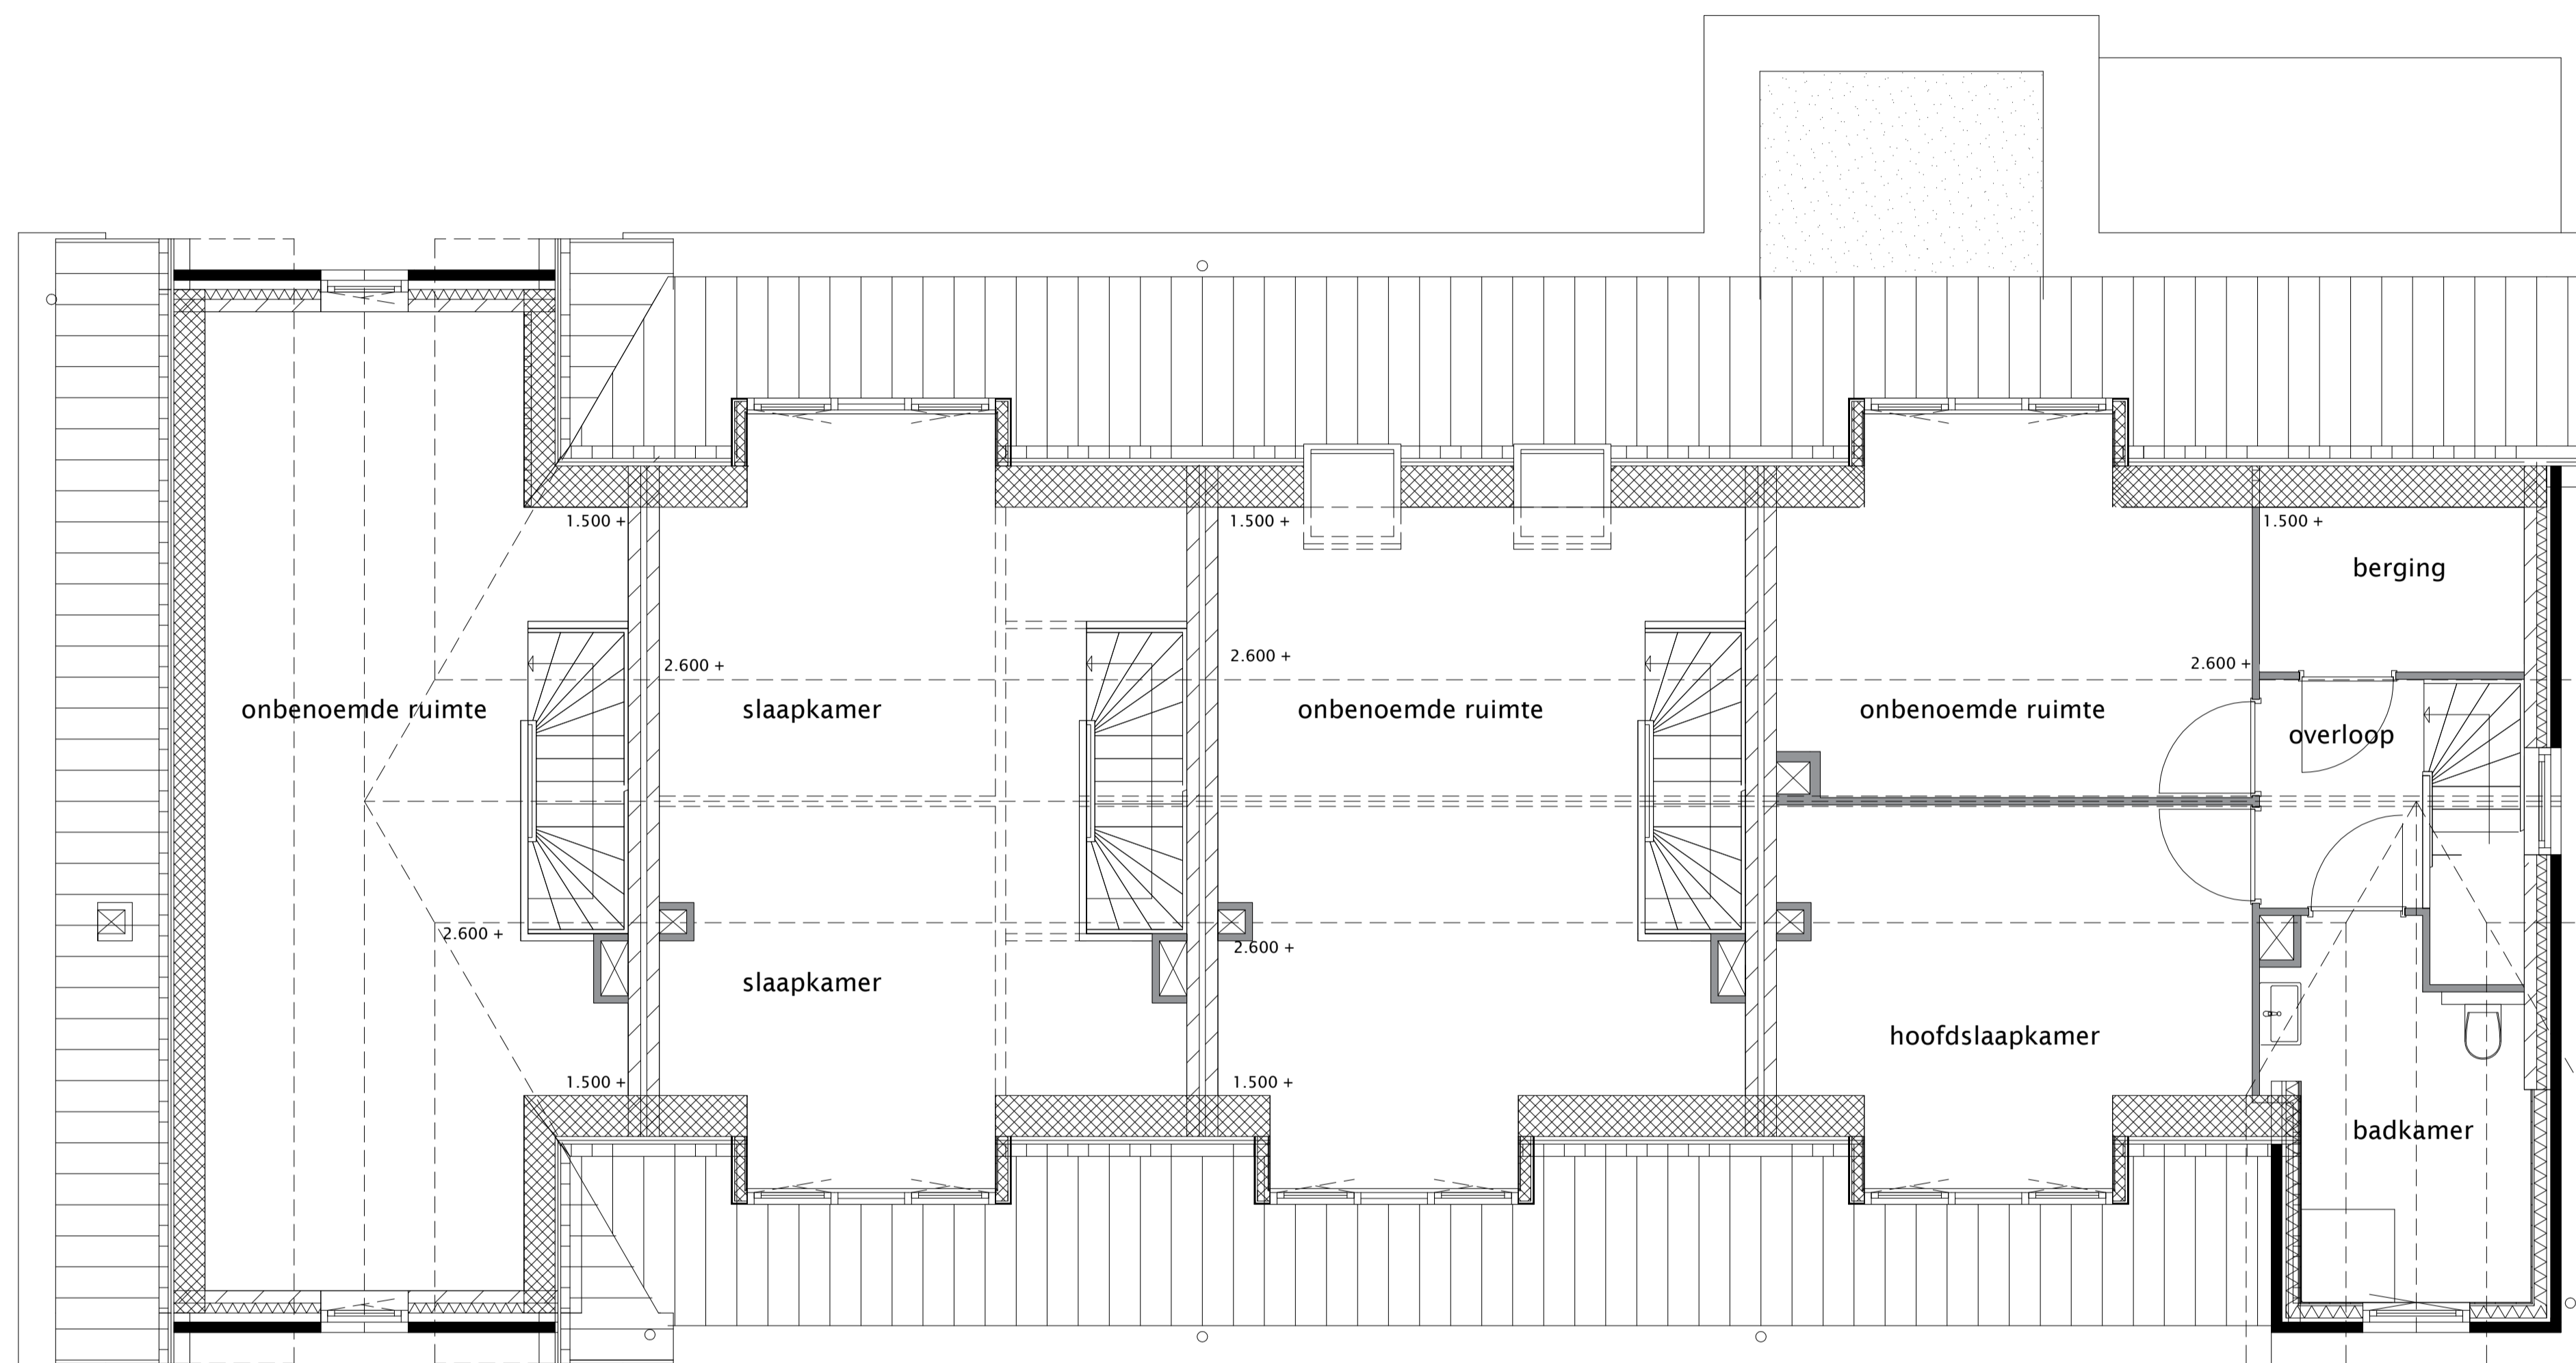

### renvooi

- ⊗ lichtpunt in plafond
- ⊖ wandlichtpunt
- ⊕ lichtschakelaar
- ⊕ lichtschakelaar met hotelschakeling
- ⊖ wandcontactdoos
- ⊖ vm wandcontactdoos tbv wasmachine
- ⊖ lk wandcontactdoos tbv koelkast
- ⊖ ak wandcontactdoos tbv afzuigkap
- ⊖ kt aansluitpunt kooktoestel (perilex)
- ⊖ ll loze leiding
- ⊖ th thermostaat
- ⊖ rf schakelaar mechanische ventilatie
- CO2/MV CO2 meter
- nares naregeling verwarming
- verdel verdeler vloerverwarming
- afzuigventiel afzuigventiel mechanische ventilatie
- data telecom/internet/cai aansluiting
- rookmelder rookmelder (gekoppeld)
- ⊖ bedrukker
- ⊖ deurbel
- ⊖ ld loopdeur

- plaatstalen kozijn met opdeurdeur
- kalkzandsteen
- baksteen
- lichte scheidingswand
- isolatie
- dakplaat met isolatie

### 2e verdieping 1:50 (A1)

#### Algemeen/ disclaimer

Deze verkooptekeningen geven een goed beeld van de woningen. De vermelde maten zijn circa-maten. Indien de maatvoering tussen wanden en verdiepingen wordt aangegeven, is daarbij geen rekening gehouden met wand- of plafondafwerkingen zoals stucwerk, tegels of maattoleranties. In verband met de nauwkeurige uitwerking van details, constructies, maatvoering materialen en dergelijke, kunnen er afwijkingen ontstaan in de maatvoering. Deze afwijkingen geven geen aanleiding tot verrekening. Aan de tekening kunnen geen rechten worden ontleend.

Maatvoering op deze tekening is onder voorbehoud van kleine wijzigingen tijdens de uitvoering.

De aangegeven posities van aansluitpunten en schakelaars op deze tekening is onder voorbehoud van kleine wijzigingen tijdens de uitvoering.

De op tekening aangegeven huishoudelijke apparaten zoals wasmachine, losse kasten en meubilair behoren niet tot de levering van de aannemer.

Inbraakwerendheid van hang- en sluitwerk voldoen aan weerstandsklasse 2

Voor kleuren en materialen wordt verwezen naar de technische omschrijving en kleuren- en materialenstaat.



project: 9 woningen (A1 tm A9) Nieuw Nootgedacht te Zeist  
opdrachtgever: Smink Vastgoed BV Nijkerk  
status: optietekening bouwnummer A1 tot en met A9  
Dakkapel + dakramen achterzijde

schaal: 1:50  
formaat: A1  
datum: 24 juni 2024  
tekeningnummer:

**JEVANHET**  
ARCHITECTUUR