


begane grond

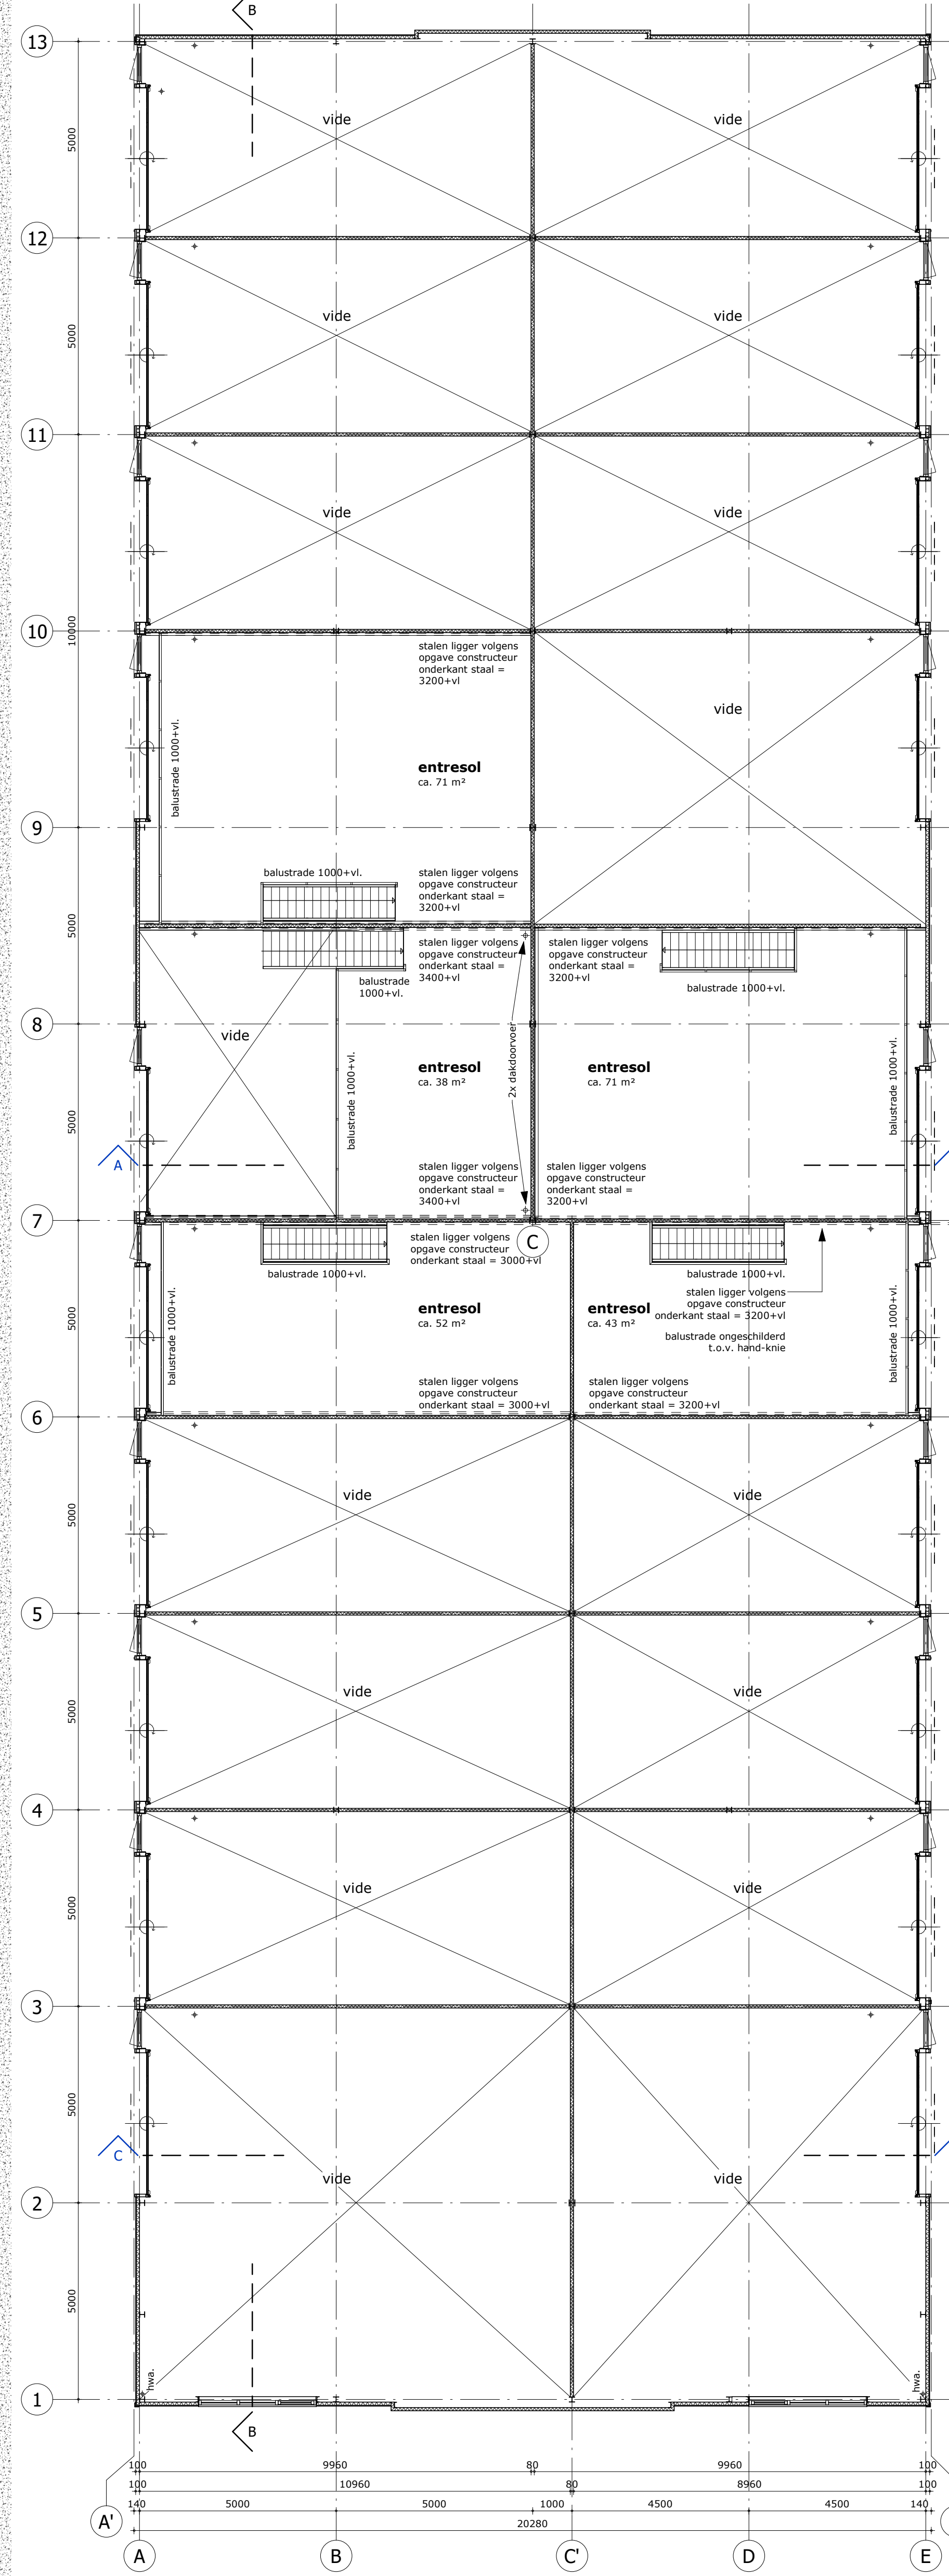

entresol

renvoer brandveiligheid

- R** handblusmiddel
- S** deur: i.g.v.n. van binnen te openen zonder sleutel vluchtrouteaanduiding rechtdoor, naar boven en (nood)uitgang

renvoer

- bel. beluchtingsleiding
- bp. bedieningspaneel overheerdeur (optioneel)
- hwa. hemelwaterafvoer
- no. noodoverstort
- mk. meterkast
- stl. standleiding
- beton i.h.w. gestort
- sandwichpaneel
- stalen dakplaat
- deksolotie

bouwbesluit:

Er dient gebouwd te worden overeenkomstig de eisen van het bouwbesluit

- eisen uit het oogpunt van veiligheid**
- vloerafschelingen volgens afdeling 2.3
 - afmetingen trappen volgens afdeling 2.5
 - beperking ontwikkeling van brand volgens afdeling 2.9 conform NEN-EN 13501-1
 - beperking ontwikkeling van rook volgens afdeling 2.9 conform NEN-EN 13501-1
 - deuren, ramen, kozijnen e.d. van woonfuncties voldoen aan een weersbandklasse 2 met inbraakweerstand, volgens NEN 5006
 - alle afmetingen, zwaartes e.d. van alle constructieonderdelen volgens berekening en tekening constructeur en leveranciers

- eisen uit het oogpunt van gezondheid**
- afwerking scheidingsconstructie toilet- en badruimte volgens afdeling 3.5
 - wering van vocht van buiten volgens afdeling 3.5 conform NEN 2778
 - luchtverversing van verblijfsgebied, verblijfsruimte, toilet- en badruimte volgens afd. 3.5
 - luchtverversing van overige ruimtes volgens afd. 3.6
 - bescherming tegen ratten en muizen volgens afd. 3.10


- eisen uit het oogpunt van bruikbaarheid**
- afmetingen vrije doorgang volgens afd. 4.4
 - deuropeningshoogte: ≥ 2050 mm

- eisen uit het oogpunt van energiezuinigheid**
- Het gehele gebouw is ingedeeld onder de functie, lichte industrie functie.
 - Het betreft een onverwarmde gebouw, Rc waarden van wand en dak $\geq 3,7$ m².K/W

- eisen aan installaties**
- afvoer afvalwater en fecaliën volgens afdeling 6.4 conform NEN 3215
 - afvoer hemelwater volgens afdeling 6.4 en aanvullende bepalingen gemeente
 - electra installaties volgens NEN 1010
 - waterleidinginstallaties volgens NEN 1006

- algemene opmerkingen**
- geringe afwijkingen i.v.m. nadere uitwerking voorbehouden
 - alle maten in millimeters
 - op de overheerders zijn ter indicatie de bouwnummers weergegeven
 - werkelijke nummering overheerders conform huisnummering gemeente

- brandcompartimentering**
- het gebouw wordt uitgewerkt als één brandcompartiment < 2500m²
 - oppervlakte brandcompartiment: 1170 m²

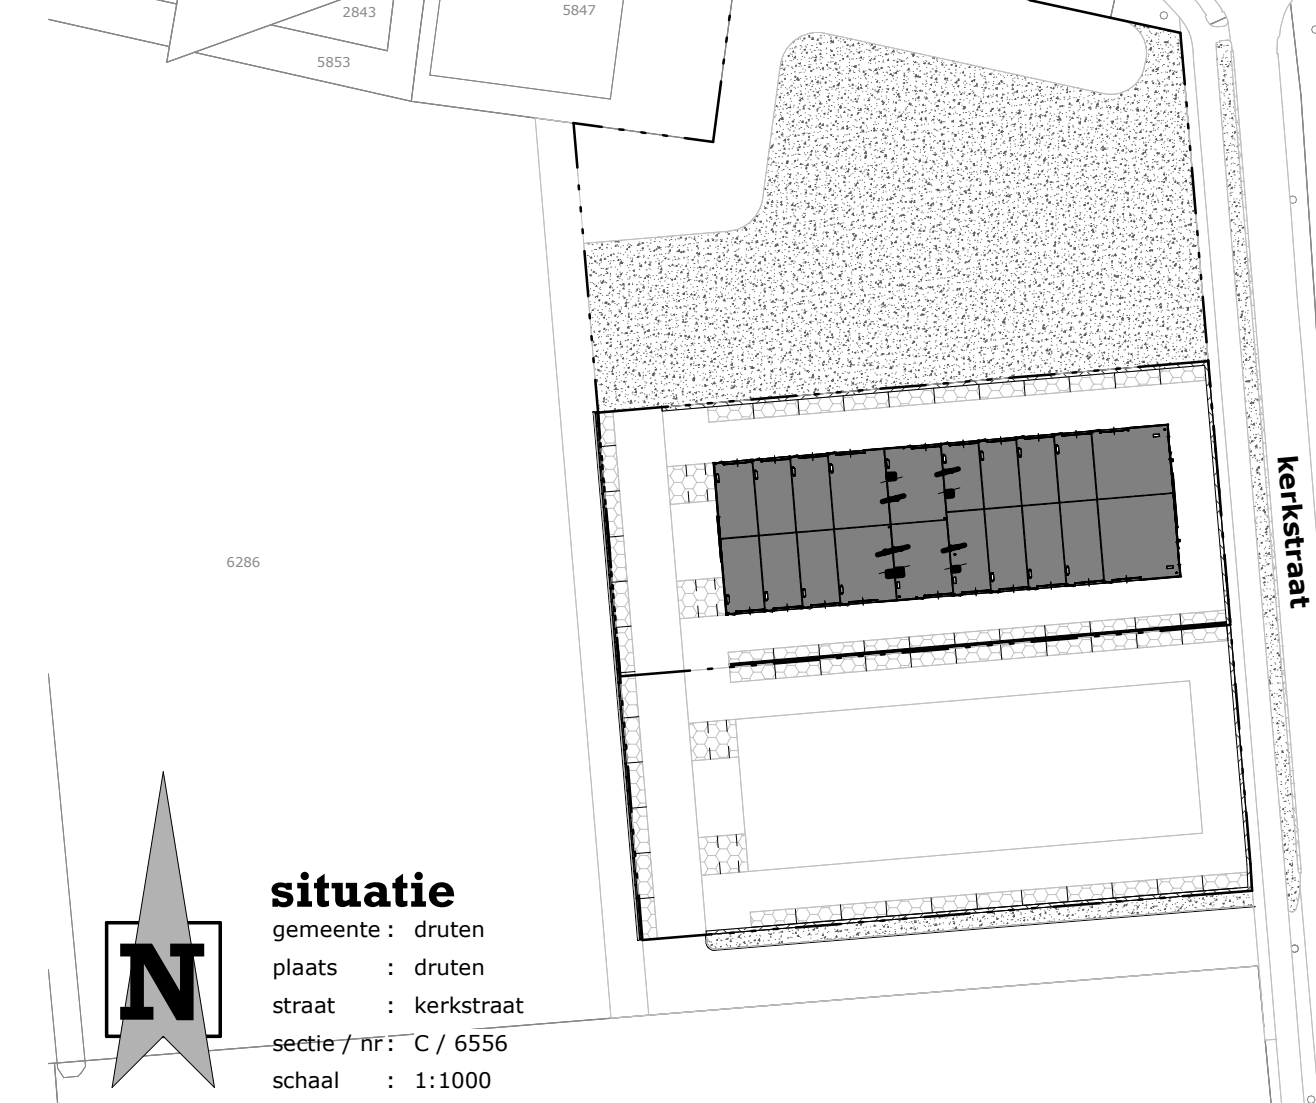

situatie

- gemeente : druten
- plaats : druten
- straat : kerkstraat
- sectie / nr: C / 6556
- schaal : 1:1000

ontwerp: bedrijfsverzamelgebouwen aan de kerkstraat te druten

opdrachtgever: de dame vastgoed dokter van deenweg 13, 8025 bp zwolle

architect: joost perik

tekenaar: ellemijn groener

fase: omgevingsaanvraag

onderdeel: plattengronden en situatie gebouw 2

schaal: 1:100 datum: 181223
afm.: 910x841 wijziging: 180924

